


MODULANT L'OMBRA

FRAGMENT AXONOMETRIC

La proposta parteix de la voluntat de transformar la plaça en un espai més habitable i social, incorporant zones d'estada i descans que amplieu les vostres possibilitats d'ús. Inspirada en la lògica flexible i convivencial del moviment street food, la intervenció introdueix espais informals que fomenten la pausa, la trobada i l'apropiació espontània del lloc per part dels seus usuaris.


Alhora, es planteja una estructura lleugera, fàcilment muntable i manejable, concebuda com un sistema modular i estenible en totes les direccions, capaç de adaptar-se a diferents configuracions segons les necessitats de l'espai.

El seu caràcter efímer i reversible permet intervenir sense impacte permanent, oferint una solució adaptable que activa la plaça sense alterar la seva identitat ni la seva ús quotidià.

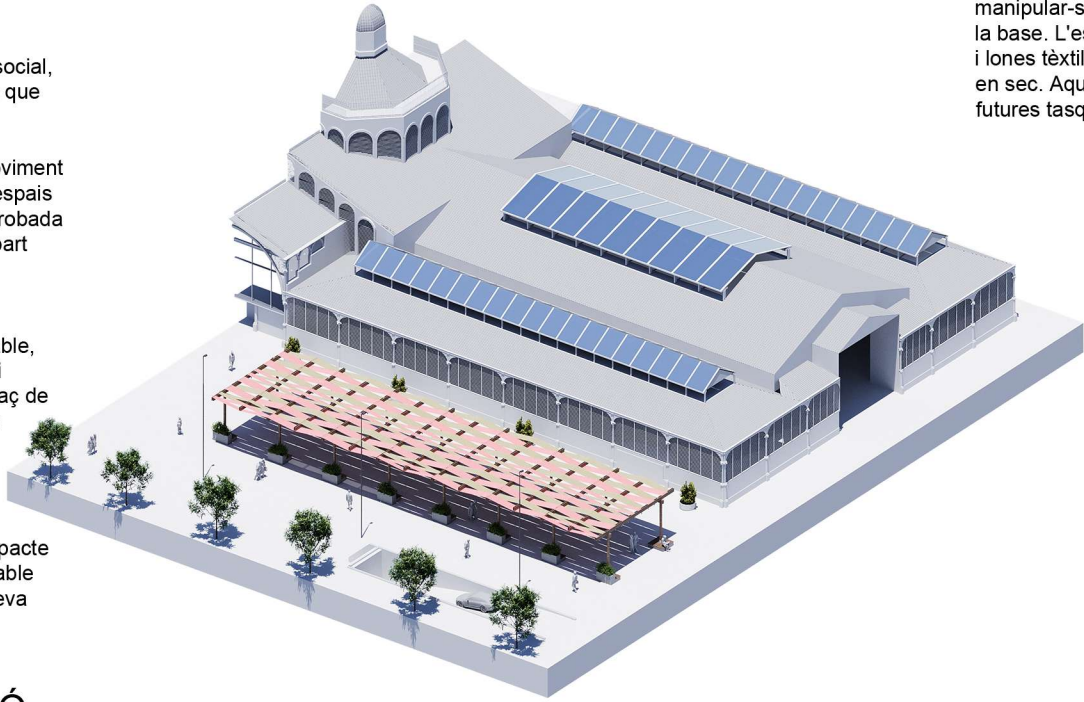


MUNTATGE I DESMUNTATGE

Els treballs de muntatge i desmuntatge es realitzen de forma senzilla i sense necessitat de maquinària pesada, llevat del transport inicial. Els llasts de formigó poden manipular-se amb transpaleta gràcies als buits integrats a la base. L'estructura lleugera, formada per mòduls de fusta i lones tèxtils, s'acobla manualment mitjançant un sistema en sec. Aquest mètode agilitza la instal·lació i facilita futures tasques de manteniment o desmuntatge.

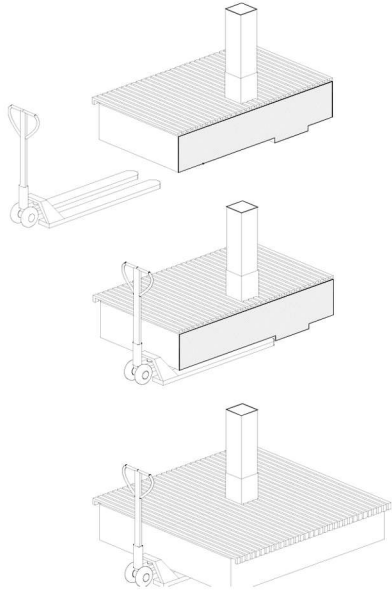


PLANTA D'ACTUACIÓ

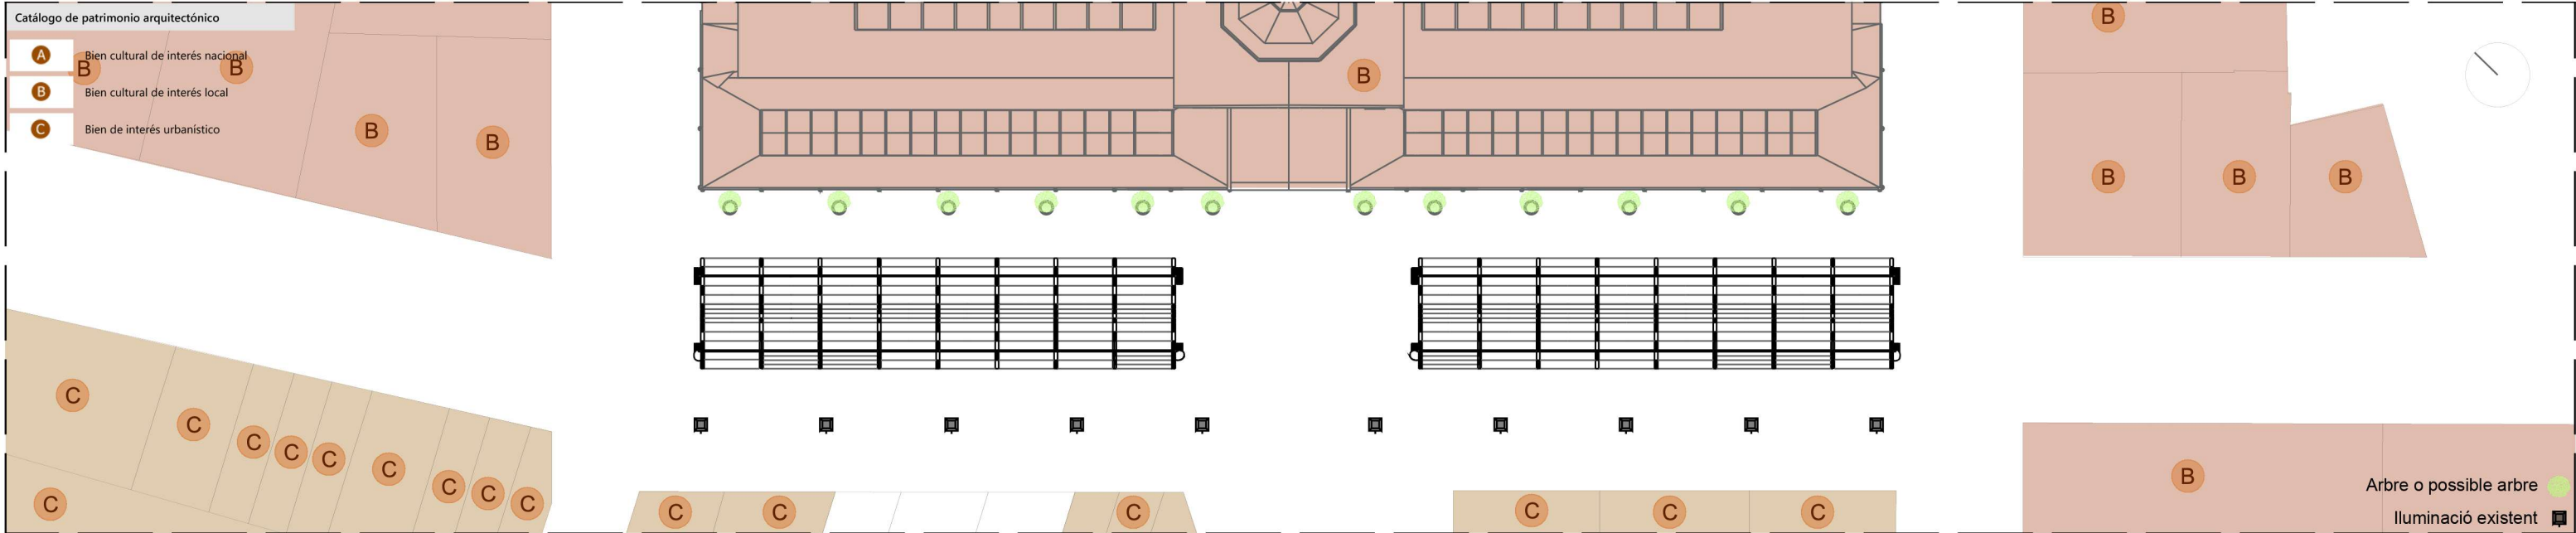


ALÇAT PORTIC

El projecte incorpora un sistema modular de lones que permet adaptar el grau d'ombrejament en funció de les necessitats de l'espai i de les diferents èpoques de l'any. Les peces tèxtils es organitzen en bandes independents, el que possibilita la configuració variable i una instal·lació progressiva o parcial segons ús previst. El sistema admet tant bandes de més ample, destinades a obtenir un percentatge més elevat d'ombra a zones de major exposició solar, com a bandes més estretes, que afavoreixen l'entrada de llum nocturna i millor ventilació

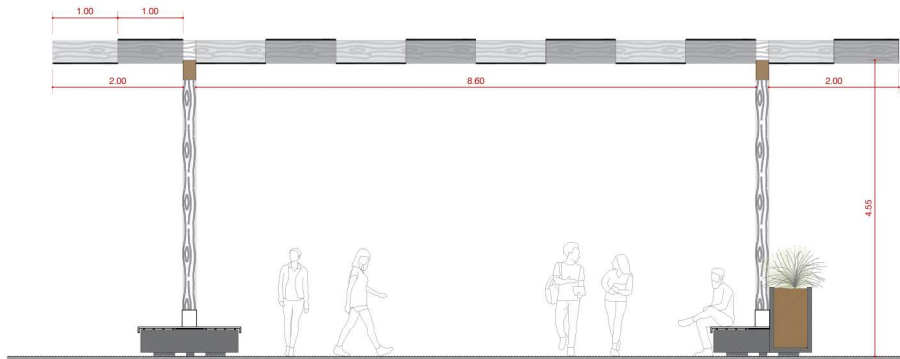


ALÇAT FRONTAL

En resposta a aquests condicionants, s'ha optat per una solució lleugera basada en la selecció mínima i conscient de materials, prioritant recursos sostenibles i de baix impacte ambiental. L'estructura principal es resol mitjançant fusta certificada, un material renovable que aporta calidesa, redueix la petjada de carboni i s'integra harmònicament a l'entorn urbà. Per a la generació d'ombra s'hi incorpora una lona, permeable i no opaca, sense obstaculitzar la ventilació natural ni comprometre la il·luminació nocturna existent

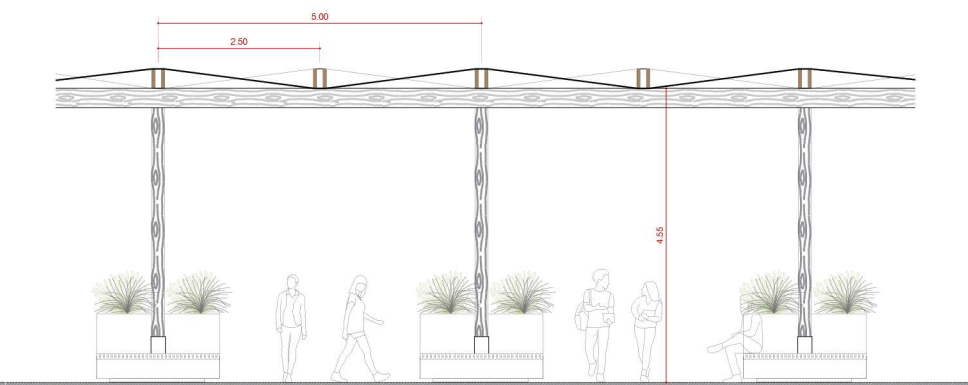

PLANTA

Els punts de suport del sistema han estat desenvolupats mitjançant blocs multifuncionals que compleixen una doble funció: actuen com a elements de balast, evitant la necessitat de perforar la coberta del pàrquing, per tant, preservant la impermeabilització i el paviment original; i, alhora, es configuren com zones d'estada i descans. Aquesta estratègia, inspirada en la lògica flexible i social del moviment street food, introdueix espais informals que fomenten la convivència, la pausa i ús espontani de la plaça.

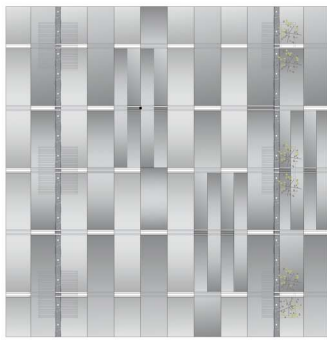

DETAL CONSTRUCTIU

