




Lema: **QUANTITAT + QUALITAT**
Nou referent, refugi climàtic, escenari i marc d'oportunitat de i per a la ciutat

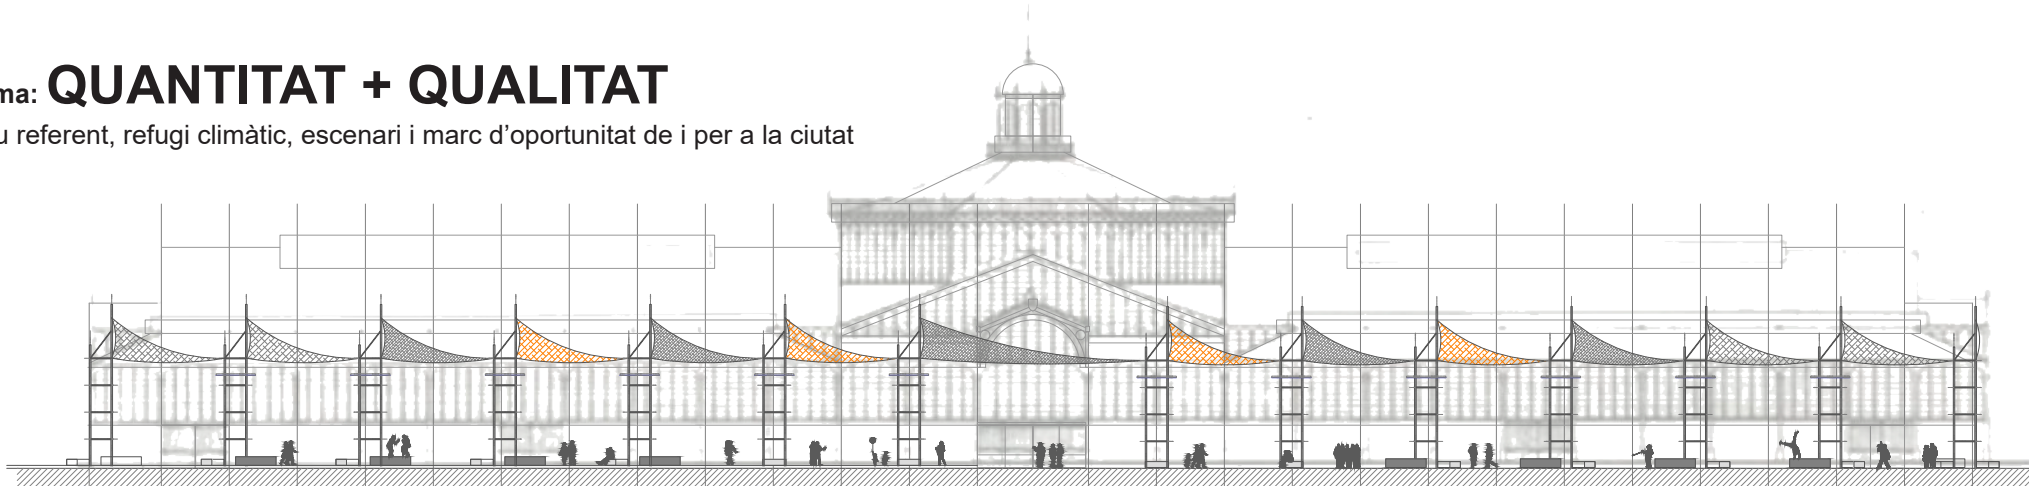

Geometria clara ajustada al funcionament estructural: generatriu horitzontal en un costat, **realçant l'edifici del Born**, que es tensiona i s'obre en dent de serra al costat oposat, formant superfícies alabejades a nord, a mode d'onades, per on llisca l'aire, produint sensació de frescor.

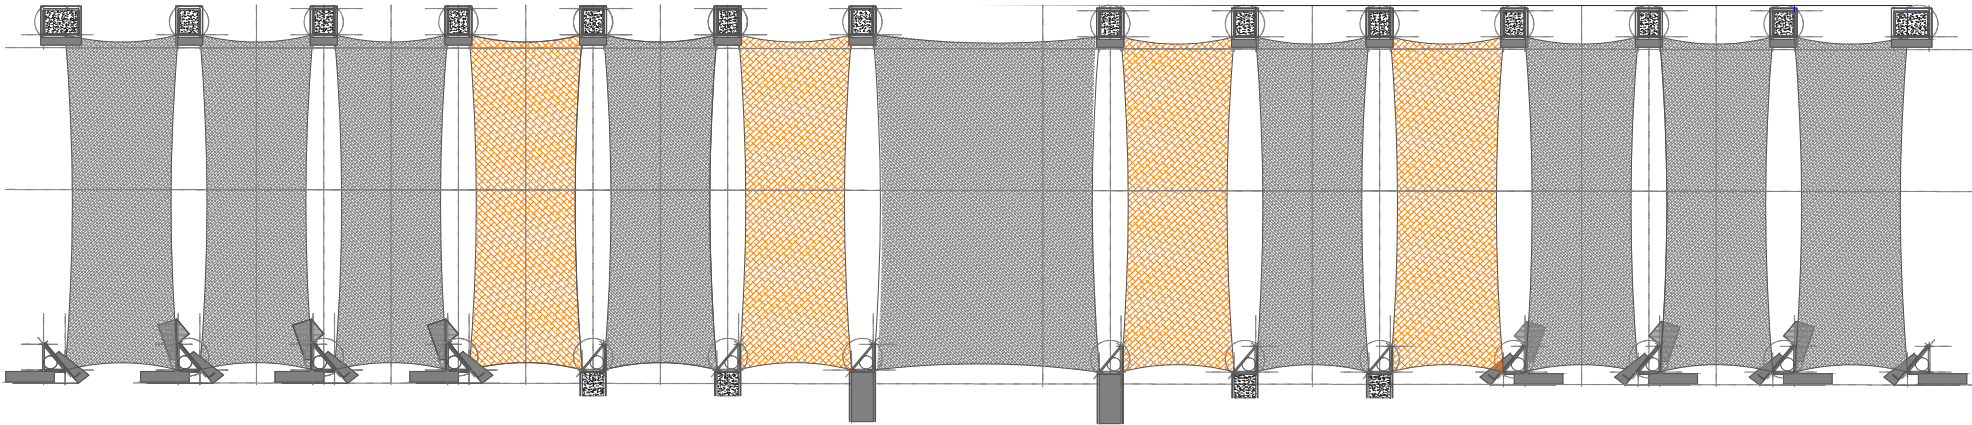

Seqüència de tendals cobrint tota la plaça: espai positiu per a la gent, equivalent en superfície al retall d'història de la ciutat (fragment del barri de la Ribera) dins el Born.

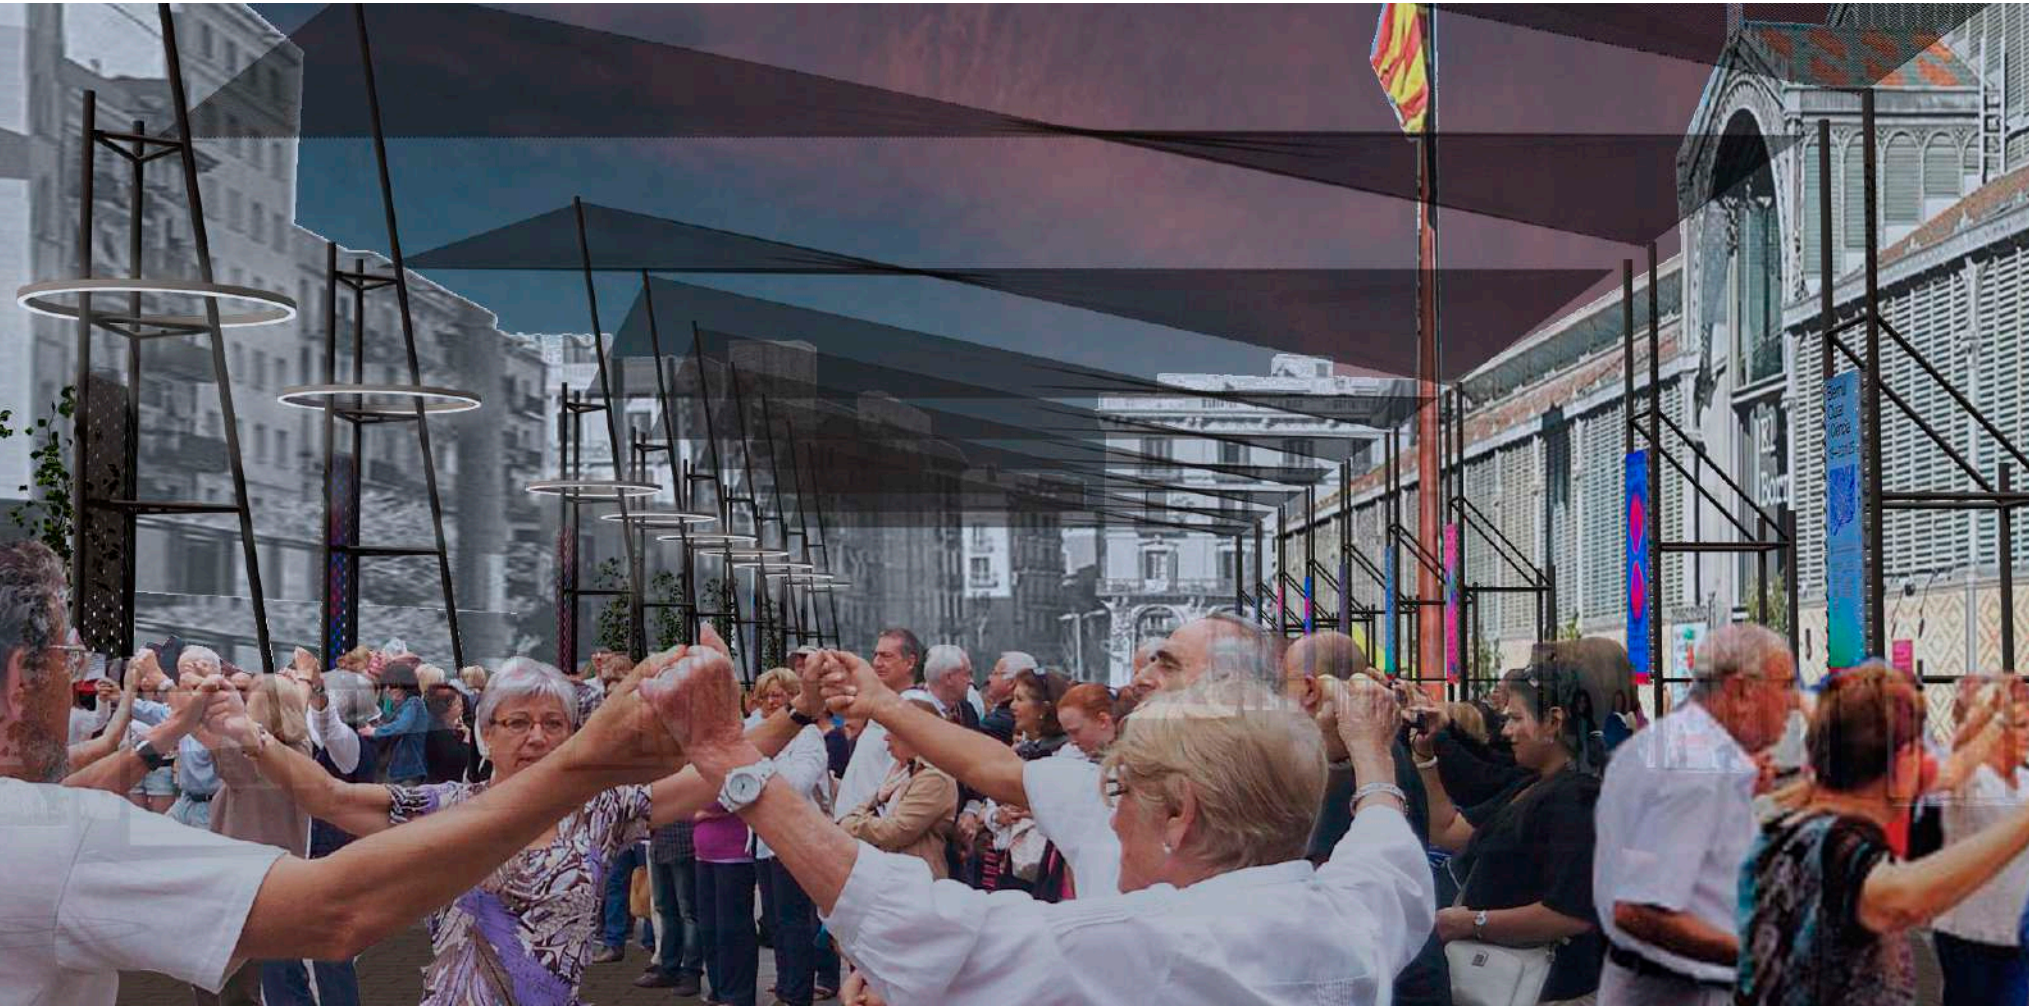


Ombra de dia – espai saló de nit: recollint l'essència i tradició dels envelats del S.XIX i principis S.XX.




Espai de recepció i acollida des del Passeig del Born, **filtre** entre exterior i interior de l'edifici.




Gran Hall a escala de ciutat. **Refugi climàtic** marc de noves activitats i oportunitats.

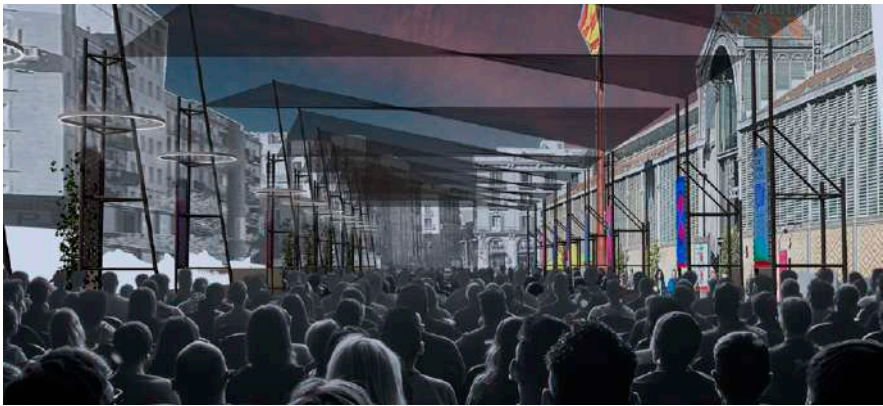

Espai saló de gran qualitat de nit, on fer-hi concerts, etc.

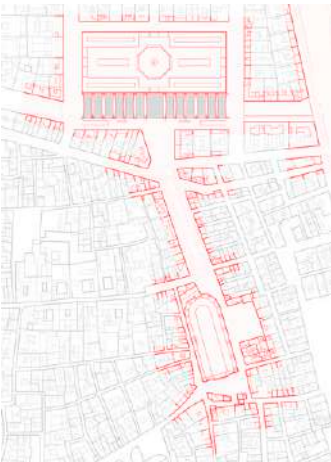

Oportunitat per la ciutat, un nou **punt de referència.**

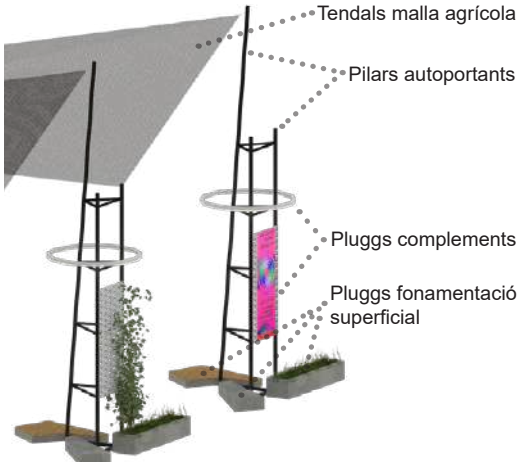

Sistema modular amb elements acabats d'indústria, autoportants i muntats d'una manera molt ràpida i en sec.