


planta +2: EAI A  
e: 1/250



planta +1: EAI A  
e: 1/250




planta B: EAI A  
e: 1/250

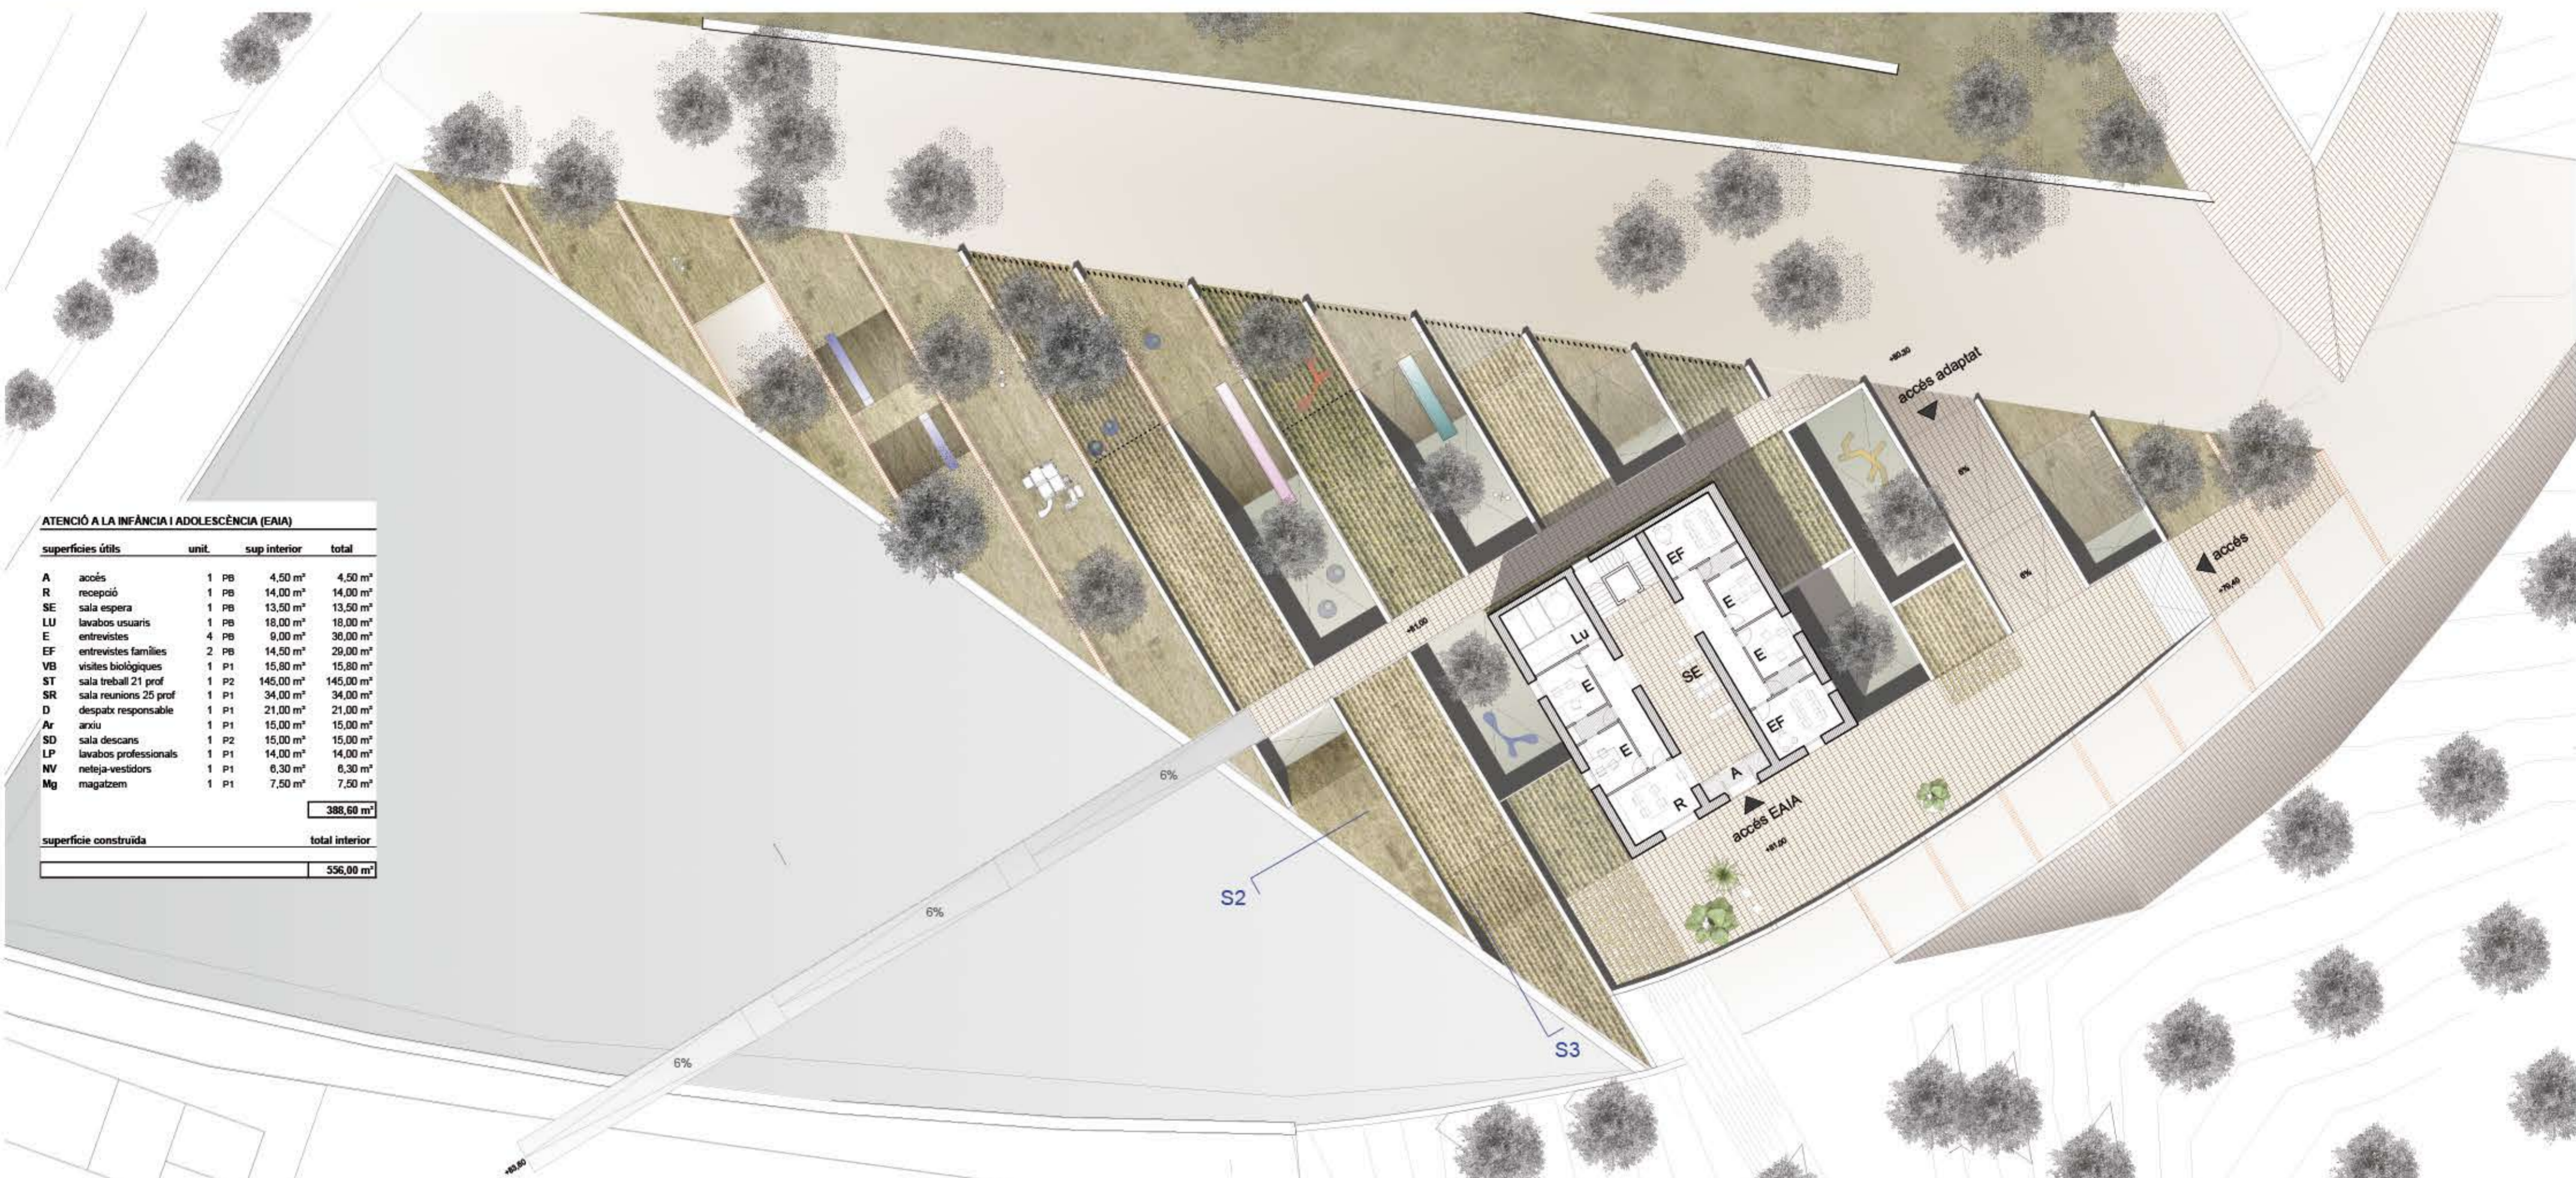


ATENCIÓ A LA INFÀNCIA I ADOLESCÈNCIA (EAI A)				
superfícies útils	unit.	sup interior	total	
A	accés	1 P8	4,50 m <sup>2</sup>	4,50 m <sup>2</sup>
R	recepció	1 P8	14,00 m <sup>2</sup>	14,00 m <sup>2</sup>
SE	sala espera	1 P8	13,50 m <sup>2</sup>	13,50 m <sup>2</sup>
LU	lavabos usuaris	1 P8	18,00 m <sup>2</sup>	18,00 m <sup>2</sup>
E	entrevistes	4 P8	9,00 m <sup>2</sup>	36,00 m <sup>2</sup>
EF	entrevistes famílies	2 P8	14,50 m <sup>2</sup>	29,00 m <sup>2</sup>
VB	vicis biològiques	1 P1	15,00 m <sup>2</sup>	15,00 m <sup>2</sup>
ST	sala treball 21 prof	1 P2	145,00 m <sup>2</sup>	145,00 m <sup>2</sup>
SR	sala reunions 25 prof	1 P1	34,00 m <sup>2</sup>	34,00 m <sup>2</sup>
D	despatx responsable	1 P1	21,00 m <sup>2</sup>	21,00 m <sup>2</sup>
Ar	arxiu	1 P1	15,00 m <sup>2</sup>	15,00 m <sup>2</sup>
SD	sala descans	1 P2	15,00 m <sup>2</sup>	15,00 m <sup>2</sup>
LP	lavabos professionals	1 P1	14,00 m <sup>2</sup>	14,00 m <sup>2</sup>
NV	neteja-vestidors	1 P1	6,30 m <sup>2</sup>	6,30 m <sup>2</sup>
Mg	magatzem	1 P1	7,50 m <sup>2</sup>	7,50 m <sup>2</sup>
			<b>388,60 m<sup>2</sup></b>	
superfície construïda				<b>536,80 m<sup>2</sup></b>


planta baixa: EAI A e: 1/250

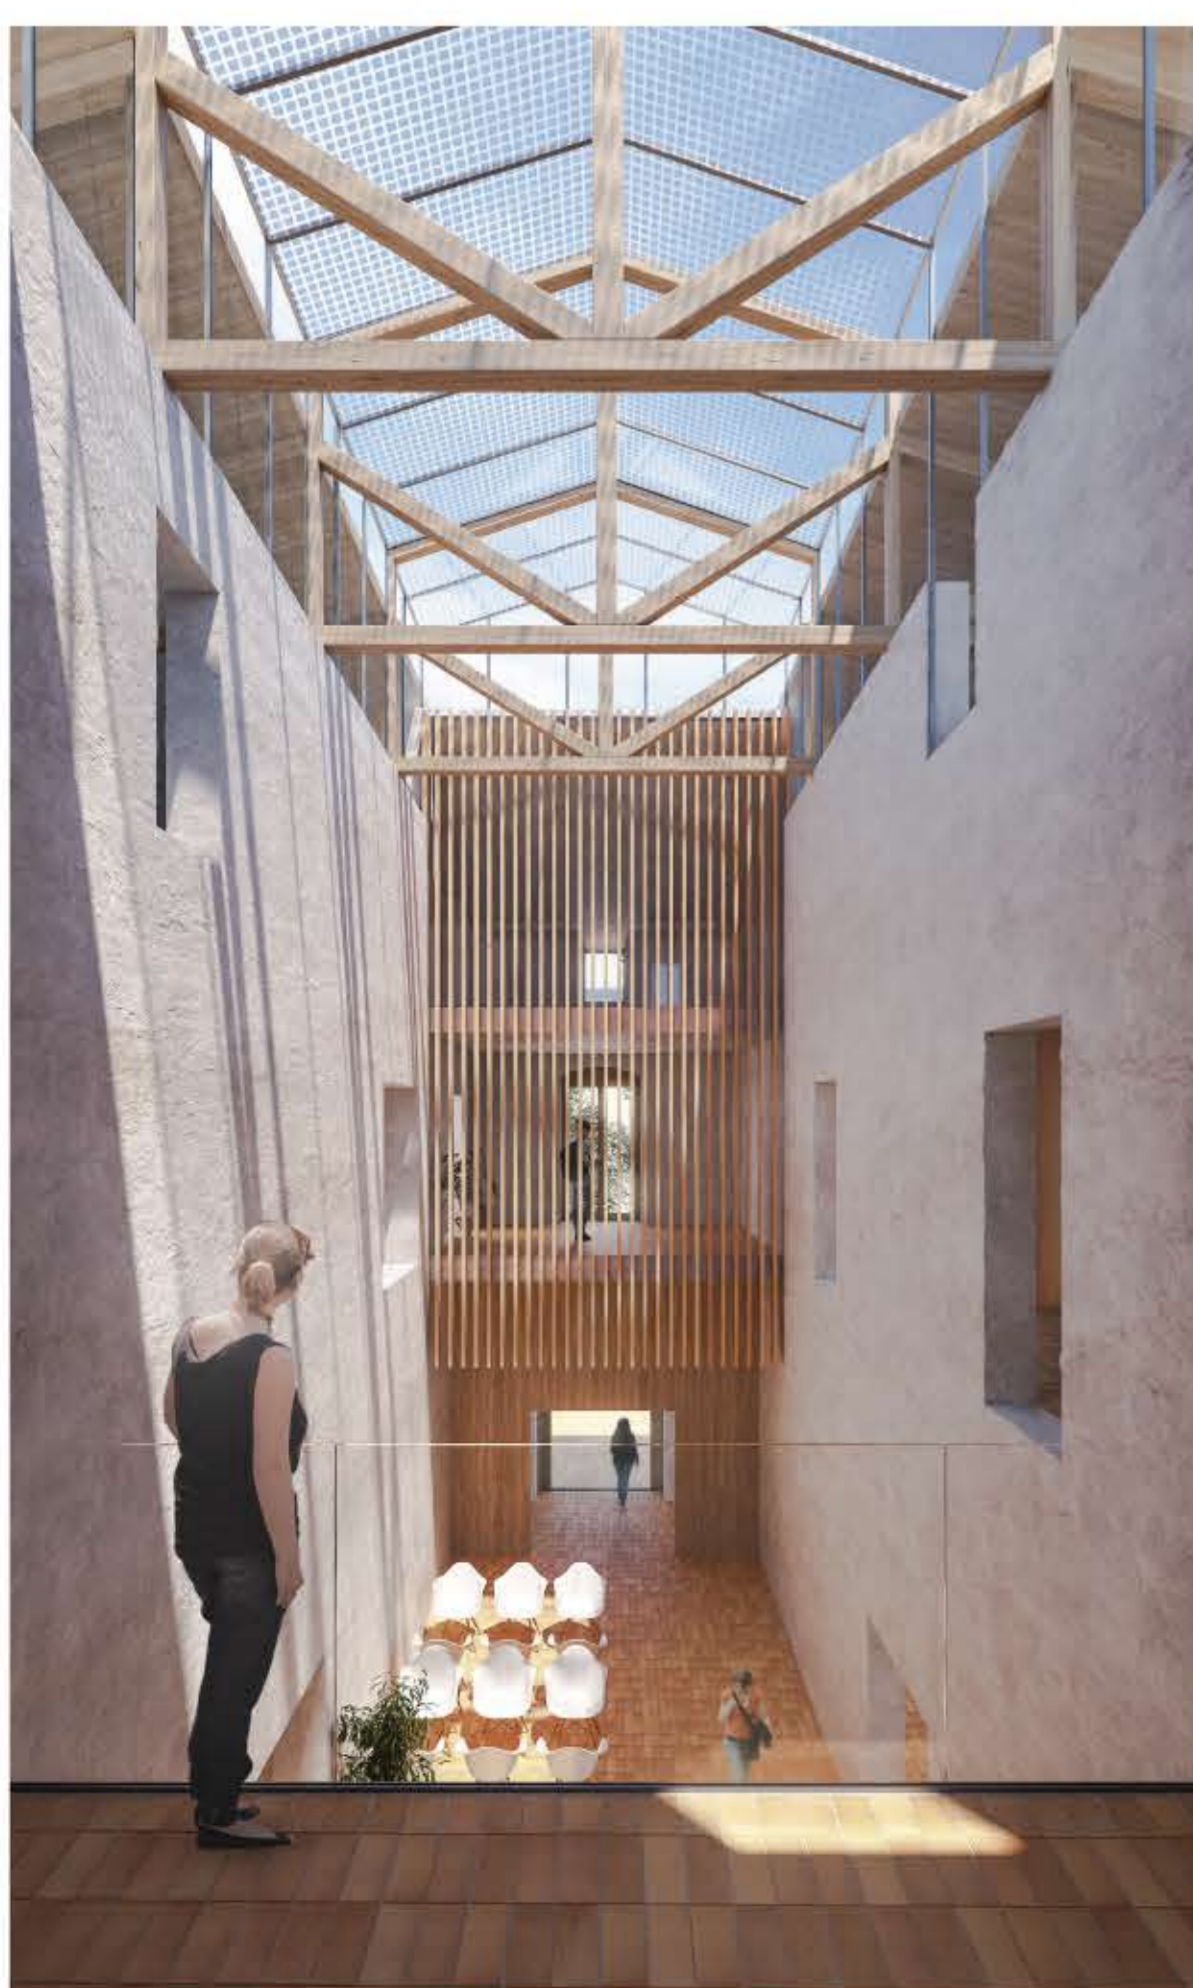



cicle aigua

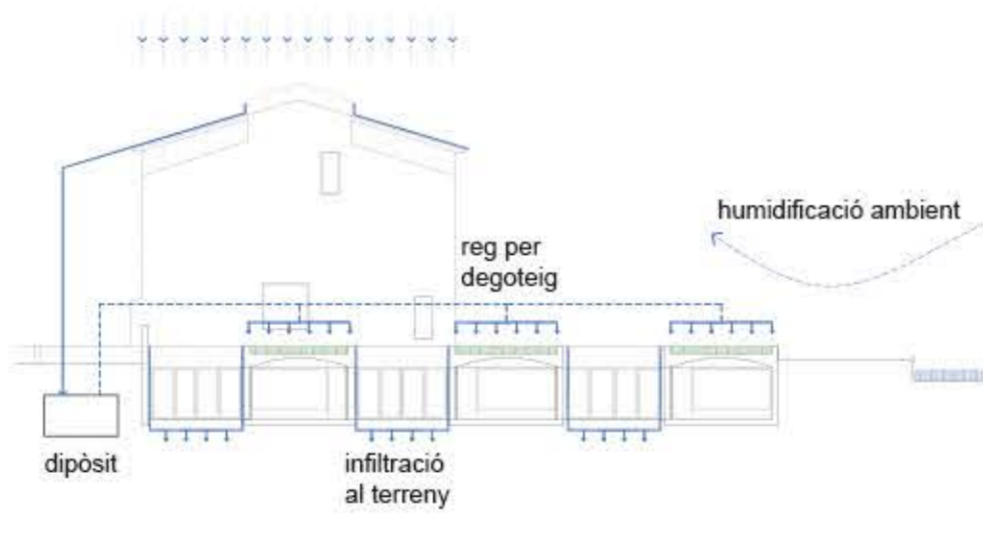


cicle energia

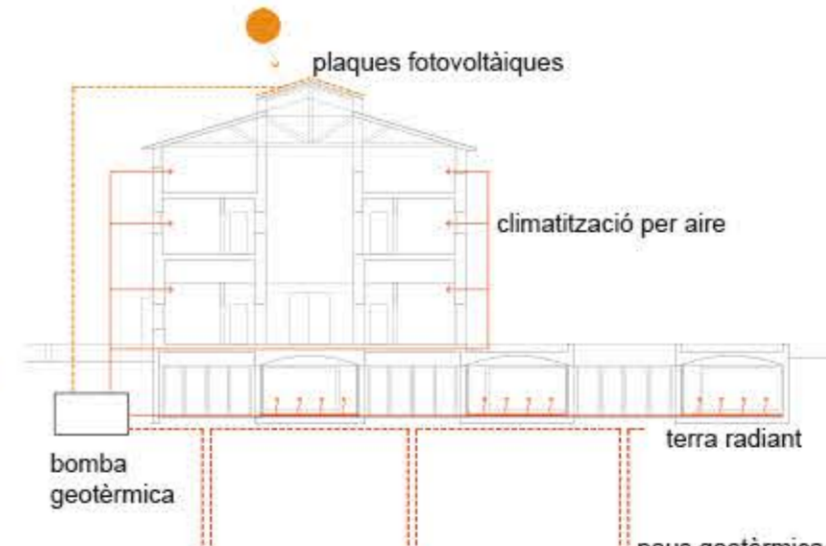


ventilació creuada i inèrcia tèrmica

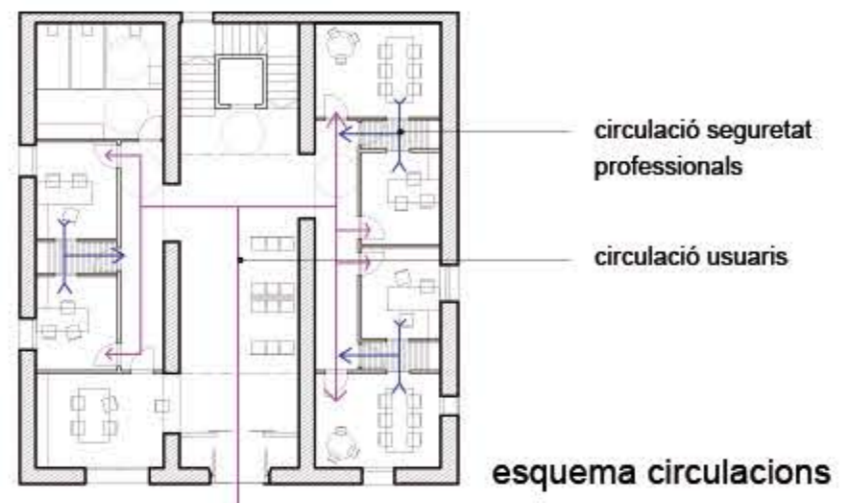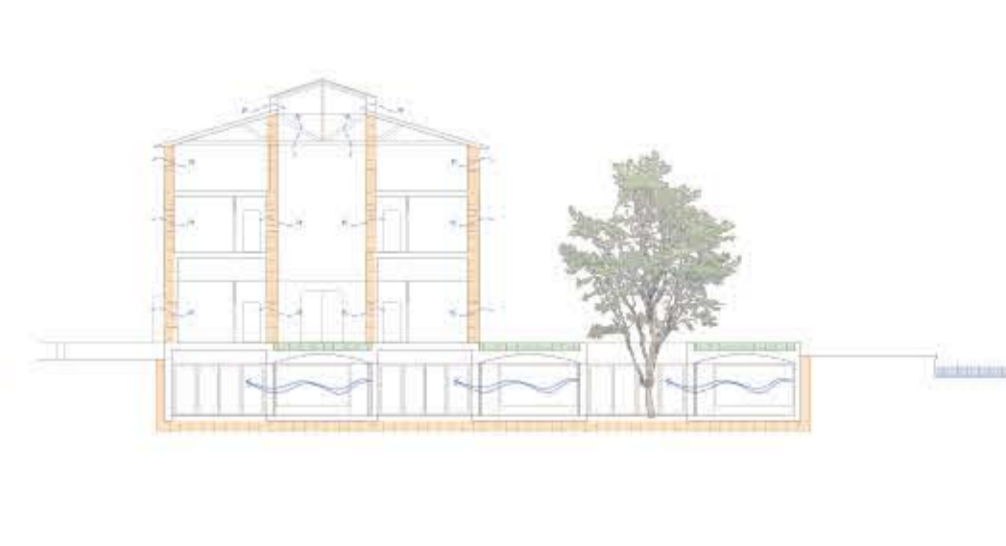

esquema circulacions

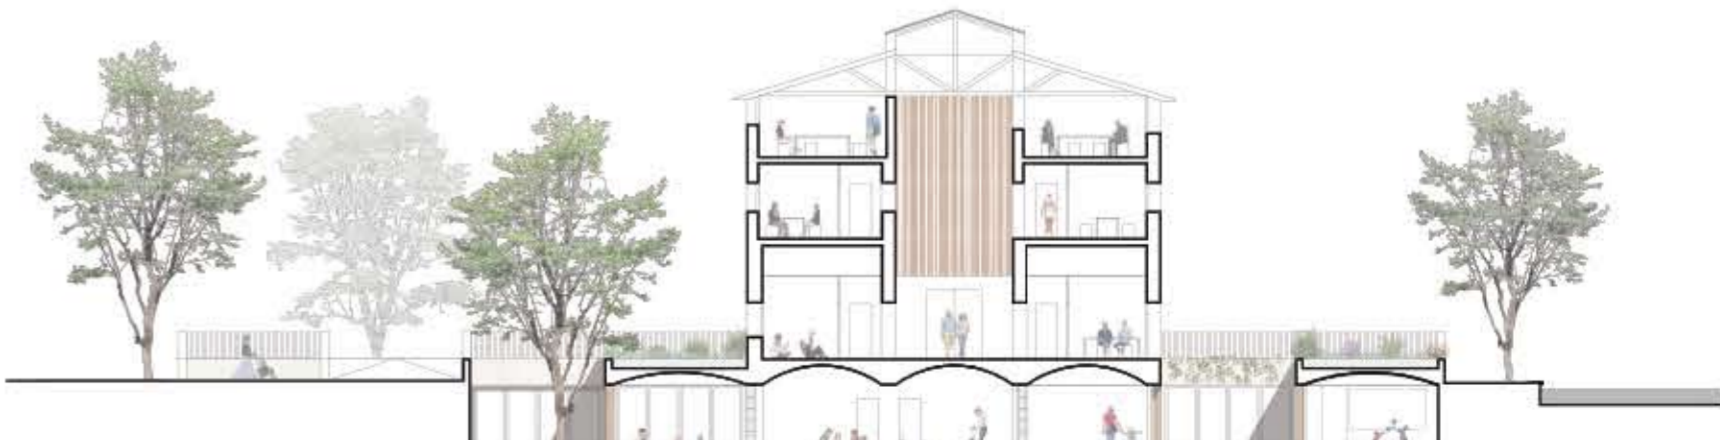

S2. Secció masia e: 1/250

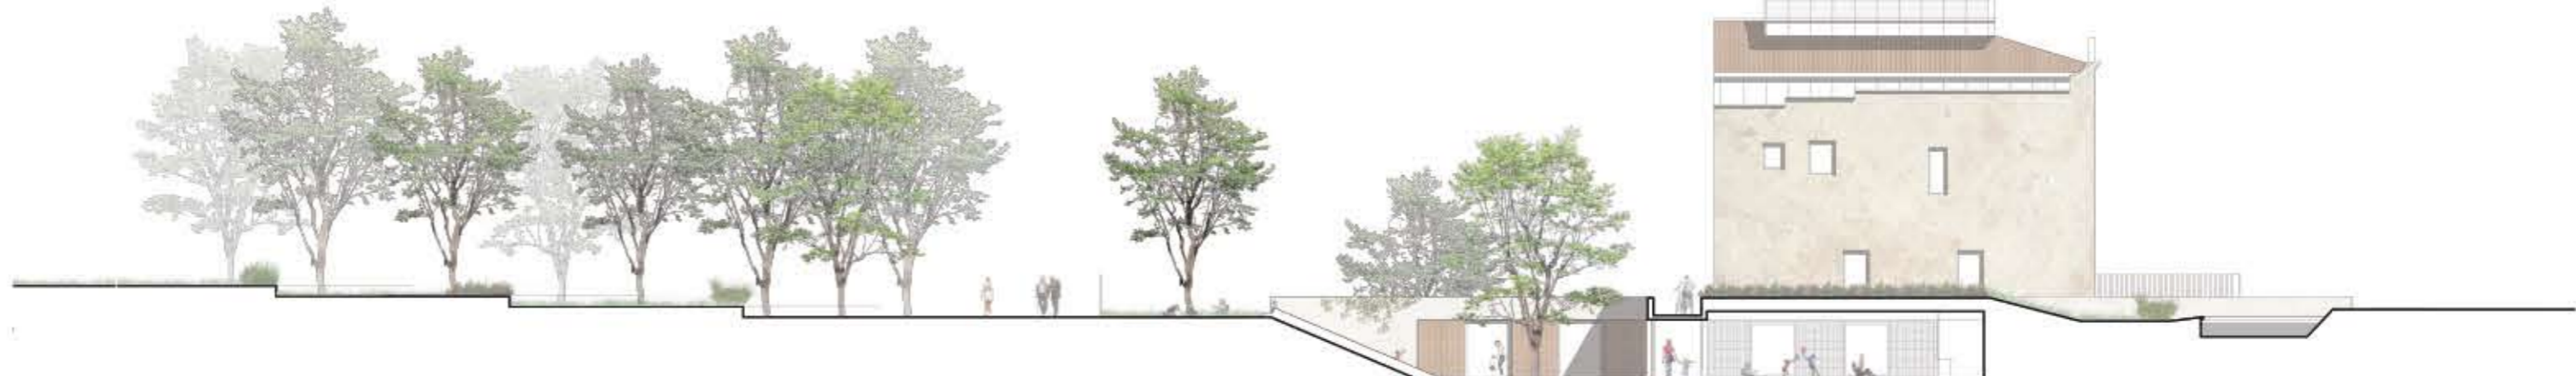

S3. Secció longitudinal e: 1/250