





La façana es un sistema viu i canviant, amb gruix, que incorpora terrasses i porxos. Un element de transició i control ambiental que proporciona gran qualitat als espais de treball interiors


	Sup. bases	Sup. proposta
<b>1 - ESPAIS DE CARÀCTER SOCIO-DIVULGATIU</b>	<b>790 m<sup>2</sup></b>	<b>877.8 m<sup>2</sup></b>
1.01 - Recepció	20 m <sup>2</sup>	21.0 m <sup>2</sup>
1.02 - Espai d'atenció al públic	50 m <sup>2</sup>	50.0 m <sup>2</sup>
1.03 - Zona intercanvi lingüístics	20 m <sup>2</sup>	60.9 m <sup>2</sup>
1.04 - Sala d'actes polivalent	300 m <sup>2</sup>	304.8 m <sup>2</sup>
1.04b - Foyer	150 m <sup>2</sup>	151.0 m <sup>2</sup>
1.04c - Magatzem / suport sala d'actes		39.3 m <sup>2</sup>
1.05 - Espai expositiu	250 m <sup>2</sup>	250.8 m <sup>2</sup>
<b>2 - ESPAIS DE CARÀCTER FORMATIU</b>	<b>505 m<sup>2</sup></b>	<b>579.5 m<sup>2</sup></b>
2.01 - Aules de 40m <sup>2</sup> (6u)	270 m <sup>2</sup>	274.3 m <sup>2</sup>
2.02 - Sala polivalent	80 m <sup>2</sup>	122.5 m <sup>2</sup>
2.03 - Sala de reunions	25 m <sup>2</sup>	29.0 m <sup>2</sup>
2.04 - Sala de professorat	100 m <sup>2</sup>	122.5 m <sup>2</sup>
2.05 - Espai de reunions de 15m <sup>2</sup> (2u)	30 m <sup>2</sup>	31.0 m <sup>2</sup>
2.06 - Despatx coordinació del professorat	20 m <sup>2</sup>	20.2 m <sup>2</sup>
2.07 - Biblioteca i Centre d'Autoaprenentatge	45 m <sup>2</sup>	57.5 m <sup>2</sup>
<b>3 - 6 - ESPAIS DE CARÀCTER CORPORATIU</b>	<b>2125 m<sup>2</sup></b>	<b>2132.5 m<sup>2</sup></b>
<b>3 - CONSORCI DE BIBLIOTEQUES</b>	<b>880 m<sup>2</sup></b>	<b>898.5 m<sup>2</sup></b>
3.01 - Espai de recepció	40 m <sup>2</sup>	40.7 m <sup>2</sup>
3.02 - Sala d'espera	20 m <sup>2</sup>	20.2 m <sup>2</sup>
3.03 - Despatx de gerència	20 m <sup>2</sup>	21.2 m <sup>2</sup>
3.04 - Espai de treball (40p)	520 m <sup>2</sup>	527.5 m <sup>2</sup>
3.05 - Despatx individual (9u)	110 m <sup>2</sup>	107.2 m <sup>2</sup>
3.06 - Sala de reunions (25p)	50 m <sup>2</sup>	50.2 m <sup>2</sup>
3.07 - Sala de reunions (8-10p) (2u)	25 m <sup>2</sup>	38.2 m <sup>2</sup>
3.08 - Anxii administratiu	30 m <sup>2</sup>	30.4 m <sup>2</sup>
3.09 - Reproducció	15 m <sup>2</sup>	15.0 m <sup>2</sup>
3.10 - Magatzem	50 m <sup>2</sup>	33 + 17 m <sup>2</sup>
<b>CONSORCI DE NORMALITZACIÓ LINGÜÍSTICA</b>	<b>1245 m<sup>2</sup></b>	<b>1234.0 m<sup>2</sup></b>
<b>4 - Àrea de Direcció i Coordinació CNL</b>	<b>480 m<sup>2</sup></b>	<b>474.8 m<sup>2</sup></b>
4.01 - Espai de recepció, admín. (3p) i zona espera	60 m <sup>2</sup>	60.9 m <sup>2</sup>
4.02 - Despatx de direcció	25 m <sup>2</sup>	29.0 m <sup>2</sup>
4.03 - Despatx de sots direcció	20 m <sup>2</sup>	27.9 m <sup>2</sup>
4.04 - Secretaria (3p)	40 m <sup>2</sup>	43.2 m <sup>2</sup>
4.05 - Despatx assessorament	20 m <sup>2</sup>	23.5 m <sup>2</sup>
4.06 - Despatx individual (3u)	60 m <sup>2</sup>	42.7 m <sup>2</sup>
4.07 - Recursos humans (3p)	40 m <sup>2</sup>	44.1 m <sup>2</sup>
4.08 - Adjuts de coordinació (3p)	40 m <sup>2</sup>	43.3 m <sup>2</sup>
4.09 - Informàtica (2p)	25 m <sup>2</sup>	28.2 m <sup>2</sup>
4.10 - Comunicació (3p)	40 m <sup>2</sup>	43.2 m <sup>2</sup>
4.11 - Sales de reunions (25p)	50 m <sup>2</sup>	50.2 m <sup>2</sup>
4.12 - Anxii administratiu de direcció	20 m <sup>2</sup>	17.0 m <sup>2</sup>
4.13 - Magatzem de direcció	25 m <sup>2</sup>	15.4 m <sup>2</sup>
4.14 - Reproducció	15 m <sup>2</sup>	6.1 m <sup>2</sup>
<b>5 - Àrea tècnica CNL</b>	<b>515 m<sup>2</sup></b>	<b>524.0 m<sup>2</sup></b>
5.01 - Despatx (3u)	60 m <sup>2</sup>	64.1 m <sup>2</sup>
5.02 - Treball administratiu (10p)	130 m <sup>2</sup>	130.6 m <sup>2</sup>
5.03 - Treballs dinamitzadors (4p)	50 m <sup>2</sup>	50.7 m <sup>2</sup>
5.04 - Espai de treball dinamitzadors voluntariat (4p)	50 m <sup>2</sup>	50.7 m <sup>2</sup>
5.05 - Sala de professorat SAFD	70 m <sup>2</sup>	72.3 m <sup>2</sup>
5.06 - Sala de reunions (8-10p)	50 m <sup>2</sup>	50.0 m <sup>2</sup>
5.07 - Anxii administratiu	20 m <sup>2</sup>	20.2 m <sup>2</sup>
5.08 - Magatzem	60 m <sup>2</sup>	27 + 33 m <sup>2</sup>
5.09 - Reproducció	10 m <sup>2</sup>	10.0 m <sup>2</sup>
5.10 - Manipulació materials	15 m <sup>2</sup>	15.3 m <sup>2</sup>
<b>6 - Àrea tècnica delegació de Sant Martí CNL</b>	<b>250 m<sup>2</sup></b>	<b>235.3 m<sup>2</sup></b>
6.01 - Despatx delegada	20 m <sup>2</sup>	20.2 m <sup>2</sup>
6.02 - Despatx dinamitzador i assessor	40 m <sup>2</sup>	58.1 m <sup>2</sup>
6.03 - Espai treball administratiu	40 m <sup>2</sup>	36.7 m <sup>2</sup>
6.04 - Sala professorat i acolliment	150 m <sup>2</sup>	122.2 m <sup>2</sup>
<b>7 - ESPAIS DE CARÀCTER GENERAL</b>	<b>530 m<sup>2</sup></b>	<b>472.8 m<sup>2</sup></b>
7.01 - Office	50 m <sup>2</sup>	58.6 m <sup>2</sup>
7.02 - Zona de distensió	100 m <sup>2</sup>	118.1 m <sup>2</sup>
7.03 - Serveis	250 m <sup>2</sup>	168.6 m <sup>2</sup>
7.04 - Sales instal·lacions	130 m <sup>2</sup>	127.5 m <sup>2</sup>
<b>8 - CENTRAL DISTRIBUCIÓ CONSORCI</b>	<b>455 m<sup>2</sup></b>	<b>460.8 m<sup>2</sup></b>
8.01 - Recepció de mercaderies	40 m <sup>2</sup>	42.0 m <sup>2</sup>
8.02 - Processament i serveis tècnics (5p)	65 m <sup>2</sup>	68.8 m <sup>2</sup>
8.03 - Magatzem	350 m <sup>2</sup>	350.0 m <sup>2</sup>
<b>Pasos i circulacions</b>		<b>723.3 m<sup>2</sup></b>
<b>TOTAL sup. útil</b>		<b>4523.4 m<sup>2</sup></b>
<b>TOTAL sup. construïda</b>		<b>5952.0 m<sup>2</sup></b>

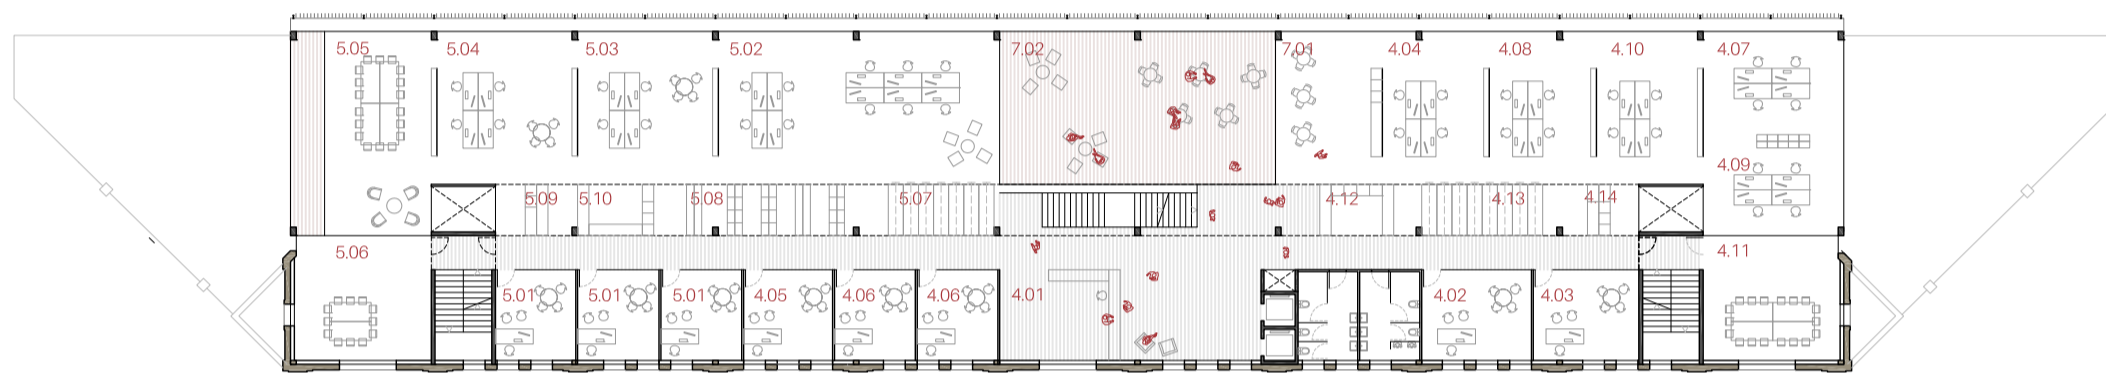


PLANTA SEGONA e\_1/400

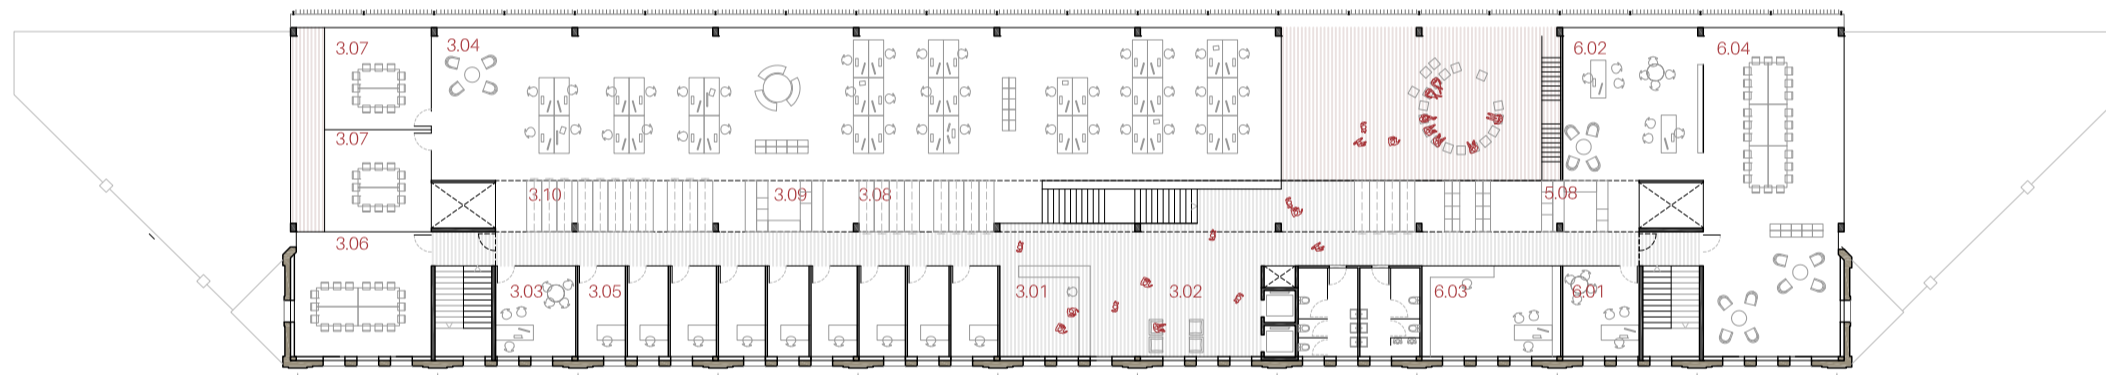


PLANTA TERCERA e\_1/400

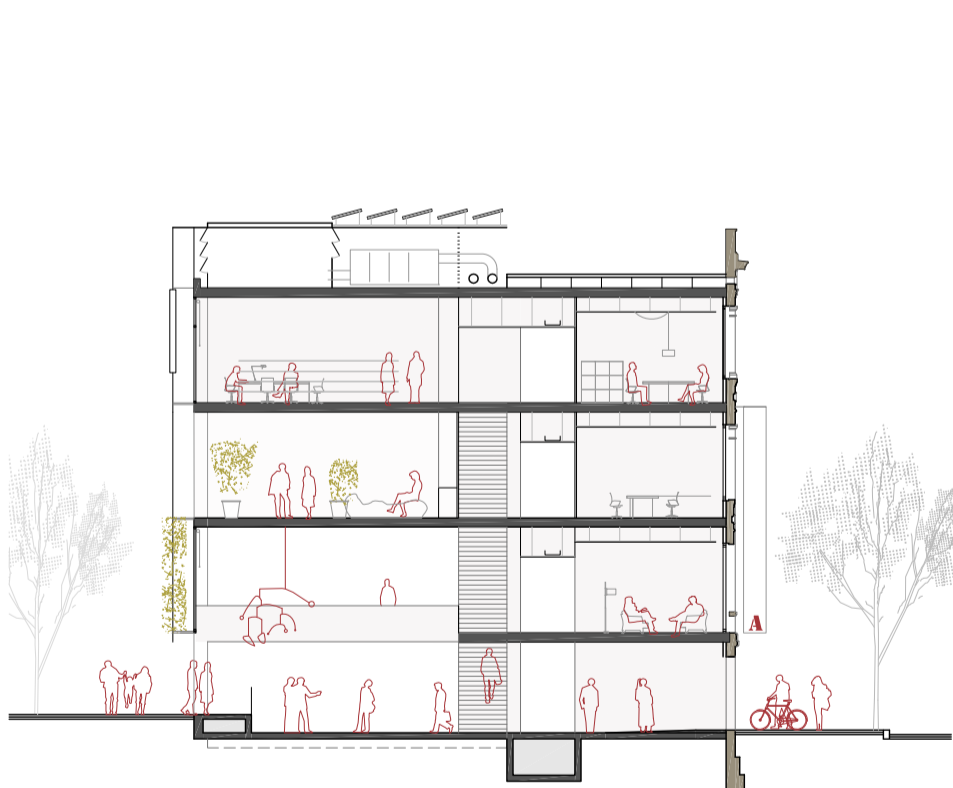

SECCIÓ TRANSVERSAL e\_1/250

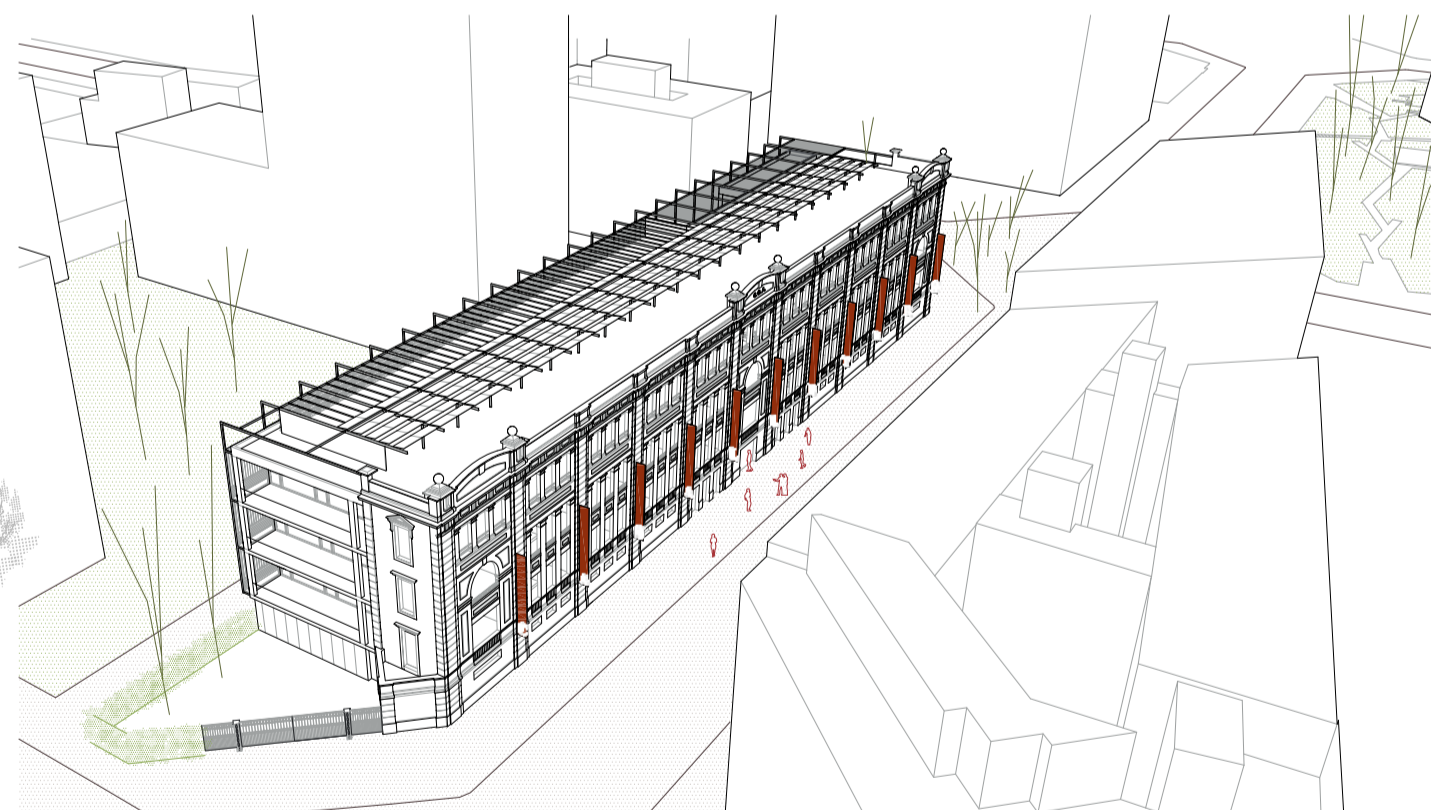

La coberta, molt present des dels edificis del voltant, es tracta com una cinquena façana

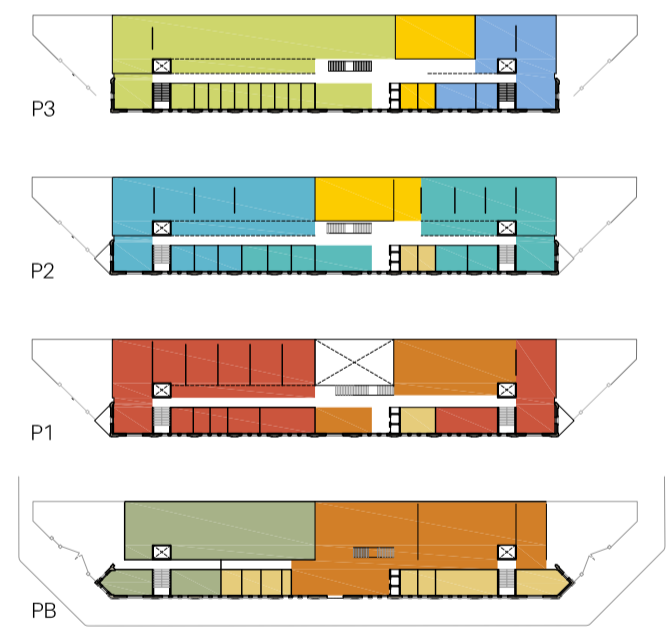

El conjunt d'espais de caràcter socio-divulgatiu vinculats amb l'accés i el vestíbul passant, posen en relació el carrer amb l'espai interior d'illa tot reforçant el caràcter públic i obert de l'edifici