





VESTIBUL EDIFICI EXISTENT


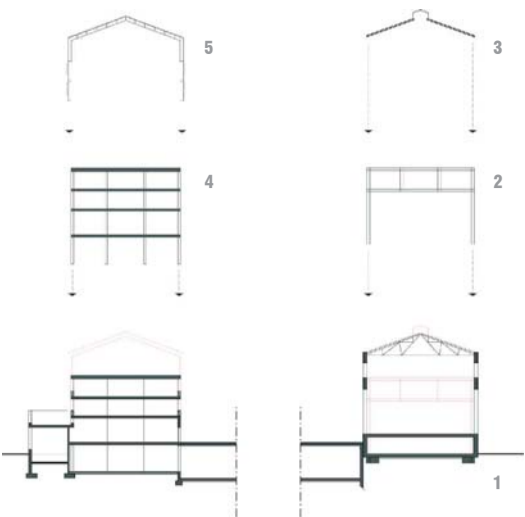


- NOVA FONAMENTACIÓ PER L'ESTRUCTURA INTERIOR CONSISTENT EN RECALÇ DEL PERÍMETRE MITJANÇANT ENCEPATS I MICROPILOTS.
- NOUS PÒRTICS METÀL·LICS, BIGA VIERENDEEL AMB PERFILS HEB-500 I FORJATS DE XAPA COL·LABORANT INDUSTRIALITZATS.
- NOVA COBERTA A BASE DE PLAQUES SANDWICH DE FUSTA (TERMOCHIP) AMB ACABAT FONU ABSORVENT ACABAT DE COBERTA AMB XAPA DE ZENC.
- ESTRUCTURA DE FORMIGÓ "INSITU" AMB FORJATS BIDIRECCIONALS. FORMAT PER LLOSA MASSISA DE FORMIGÓ ARMAT.
- COBRICIÓ DE LA COBERTA MITJANÇANT ESTRUCTURA LLEUGERA A BASE DE TUBULARS 120.120.8 FORMANT UNA BIGA VIERENDEEL.

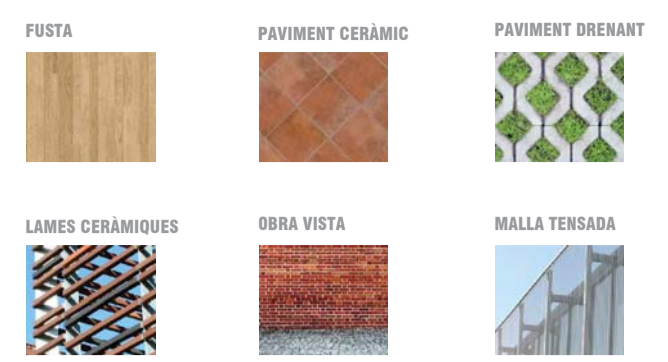


AULA INFANTIL FLEXIBILITAT

SECCIÓ E/1:250

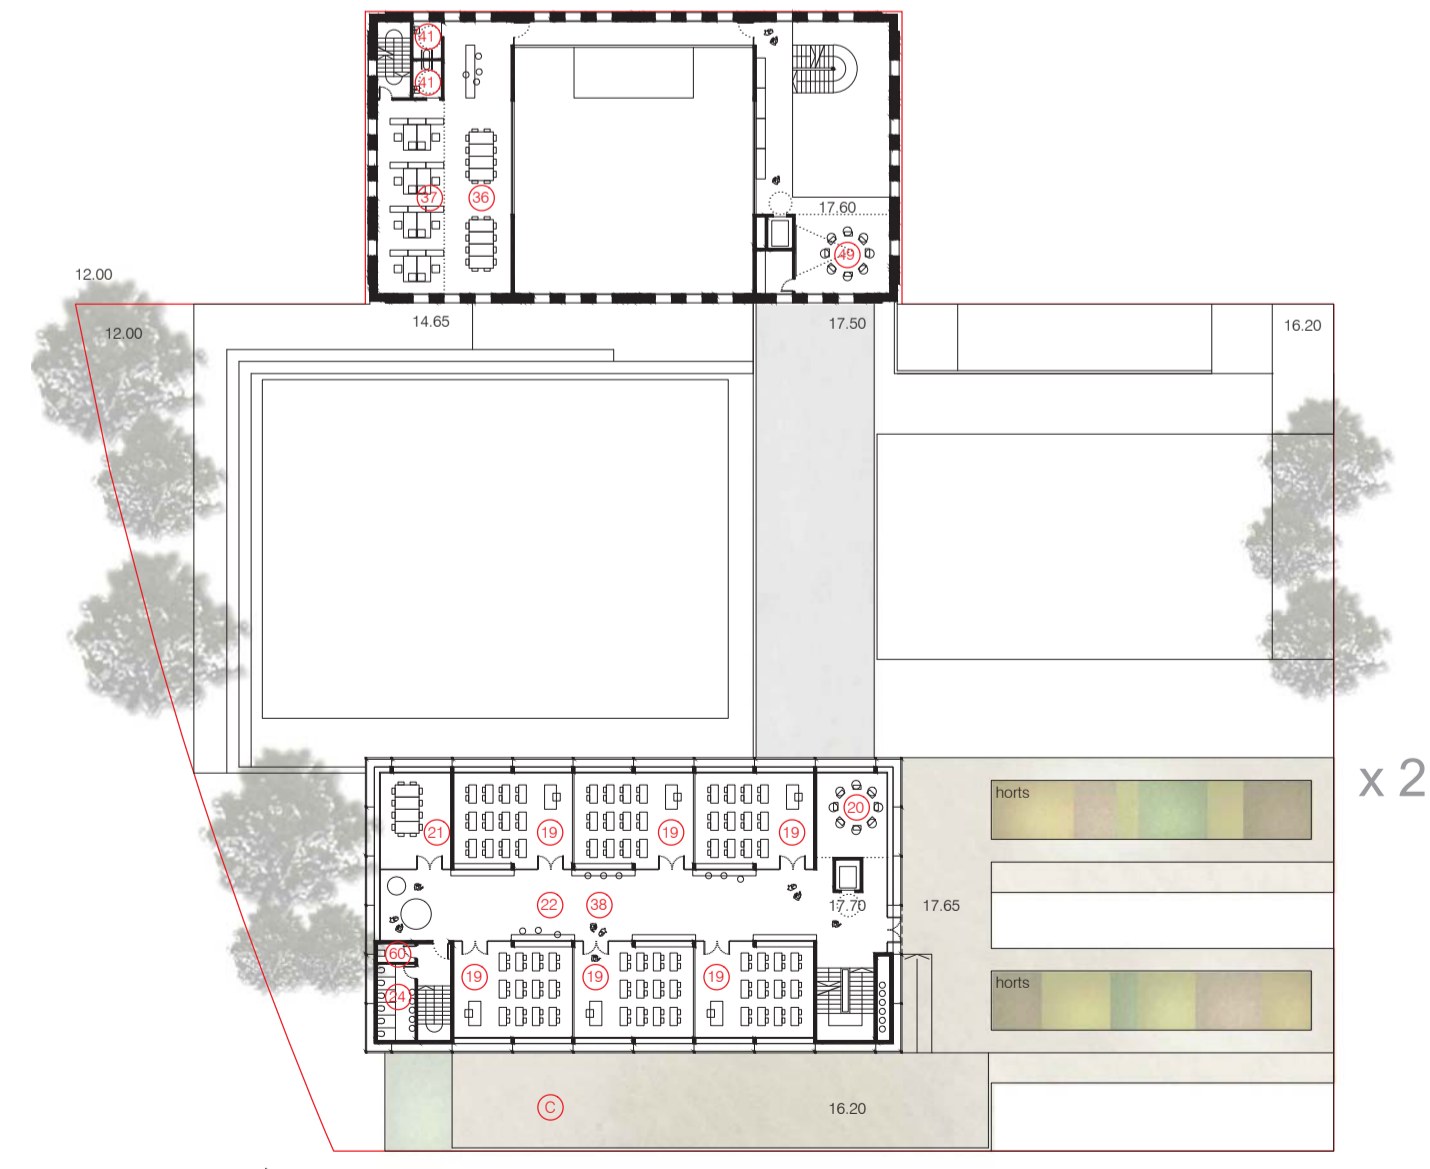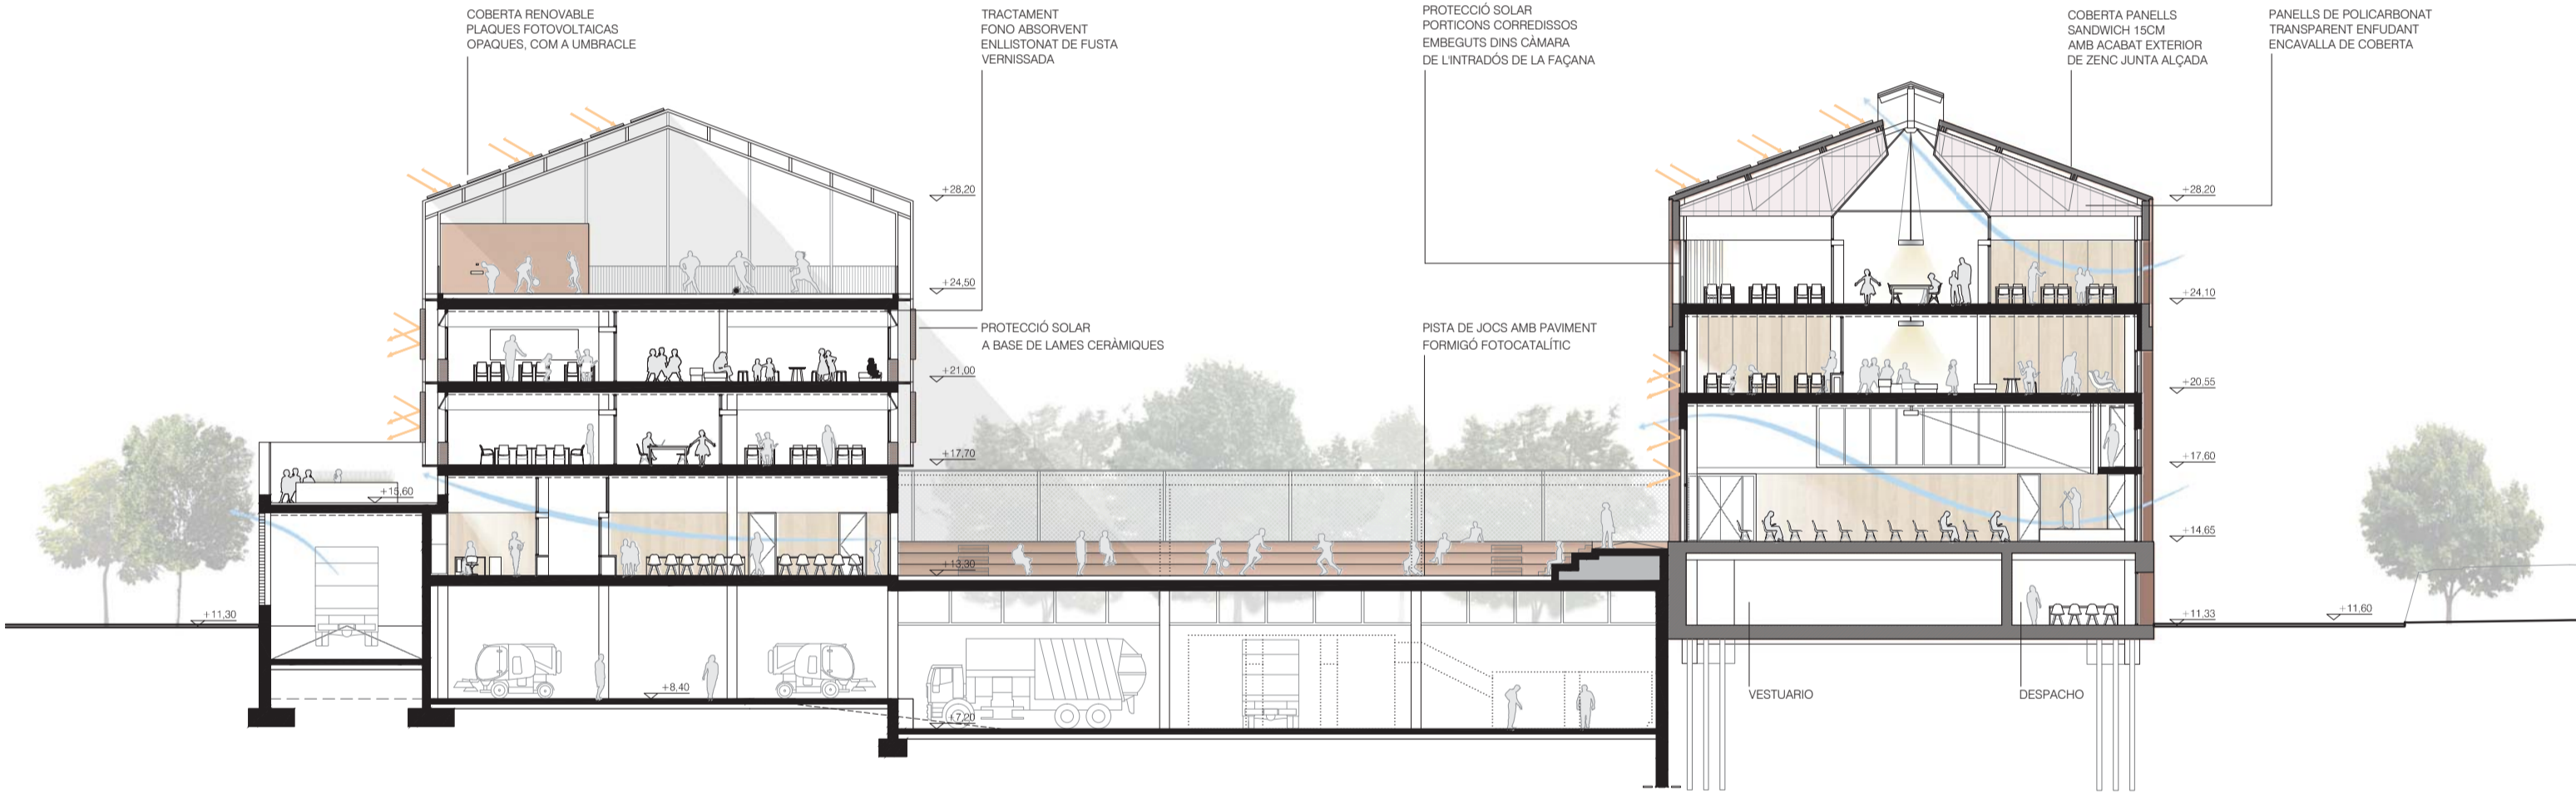

PLANTA 1 & 2 E/1:500

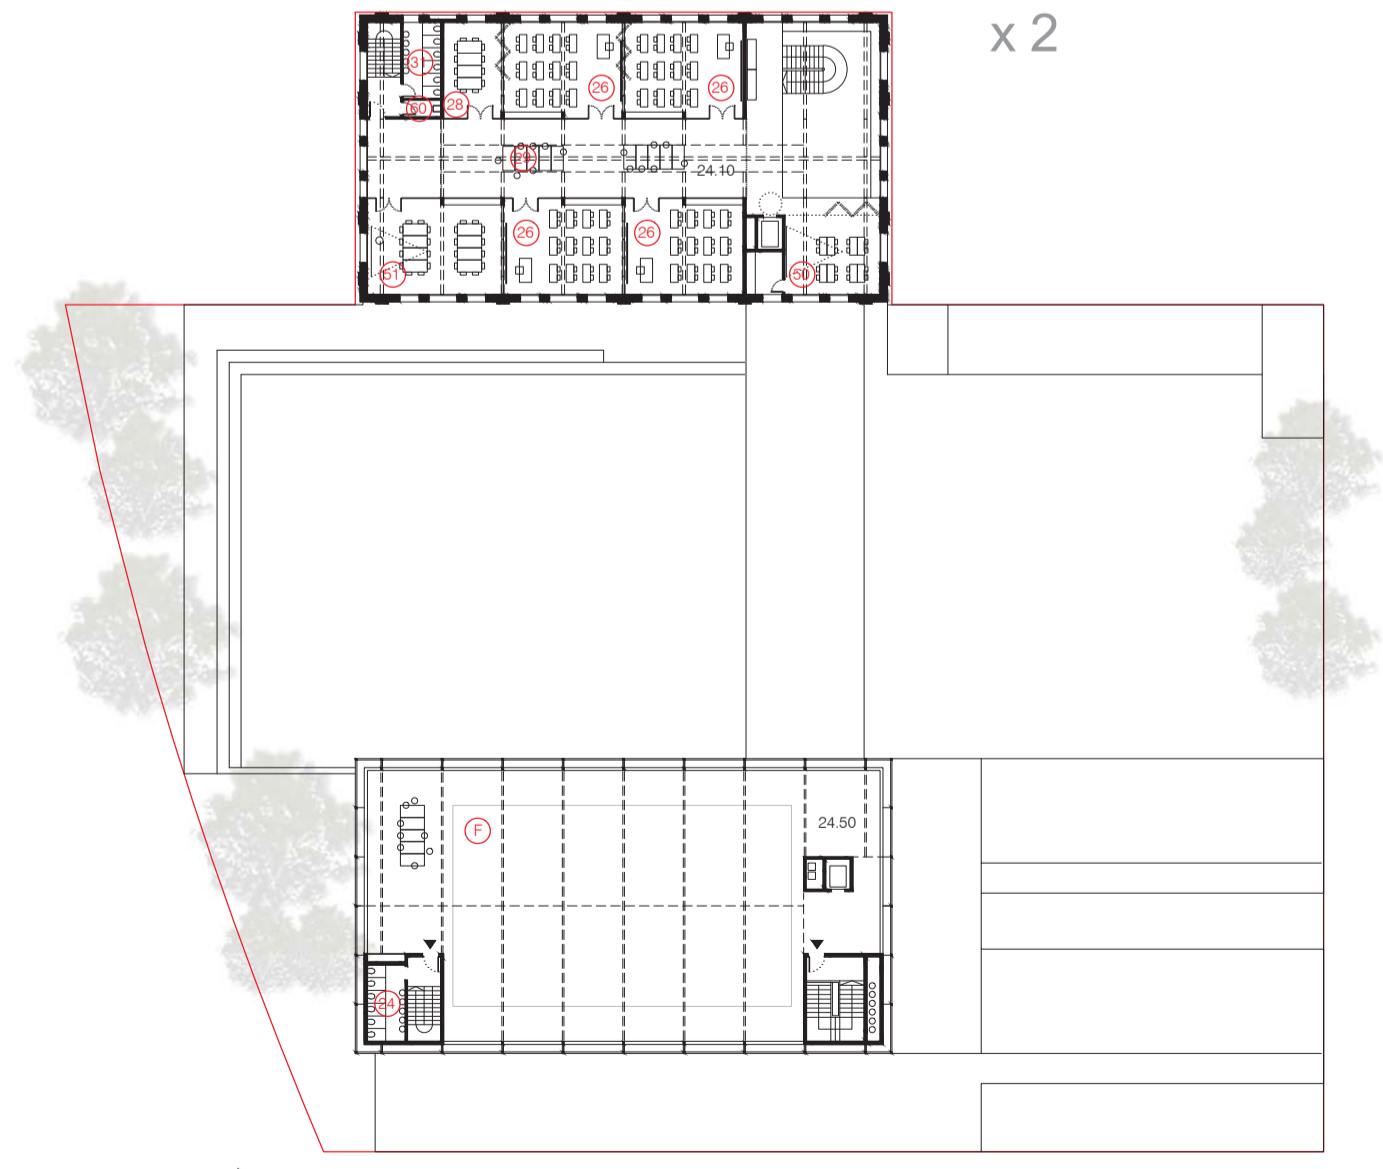

PLANTA 3 E/1:500

PLANTA 1

PLANTA 2

SUPERFÍCIES TOTALES INSTITUT-ESCOLA			
50	Aula plàstica audiovisuals	48,00 m <sup>2</sup>	
51	Aula taller	60,00 m <sup>2</sup>	
52	Aula informàtica	40,00 m <sup>2</sup>	
53	Laboratori	60,00 m <sup>2</sup>	
54	Mensador	240,00 m <sup>2</sup>	
55	Cuina	70,00 m <sup>2</sup>	
56	Lavabos-vestidor PND	10,00 m <sup>2</sup>	
57	Instal·lacions	40,00 m <sup>2</sup>	
58	Local tècnic	4,00 m <sup>2</sup>	
59	Comptadors	5,00 m <sup>2</sup>	
60	Neteja	3 3 9,00 m <sup>2</sup>	
61	Escorriables	10,00 m <sup>2</sup>	
62	Ascensor	-	
63	Circulacions	-	
64	Ponxo (sup. const. 50%)	1 180 90,00 m <sup>2</sup>	
65	Ponxo infantil (sup. const. 50%)	1 60 30,00 m <sup>2</sup>	
SUPERFÍCIE ÚTIL TOTAL		3.345,50 m <sup>2</sup>	
SUPERFÍCIE CONSTRUÏDA TOTAL		4.927,65 m <sup>2</sup>	

QUADRE SUPERFÍCIES TOTALES			
SUP. CONSTRUÏDA CENTRE NETEJA	3.675,95 m <sup>2</sup>		
SUP. CONTRIBUÏDA ESCOLA-INSTITUT	4.927,65 m <sup>2</sup>		
SUP. CONTRIBUÏDA CENTRE TREBALL	464,00 m <sup>2</sup>		
SUPERFÍCIE CONSTRUÏDA TOTAL		9.067,60 m <sup>2</sup>	
SUPERFÍCIE URBANITZACIÓ		3.561,15 m <sup>2</sup>	

ESPAIS EXTERIORS			
A	Ajunt exterior	6 30 260,0 m <sup>2</sup>	
B	Zona de jocs infantil estiu	190,00 m <sup>2</sup>	
C	Zona de jocs infantil hivern	150,30 m <sup>2</sup>	
D	Zona de jocs primària/secundària	760,65 m <sup>2</sup>	
E	Pista poliesportiva gran	34x25 m	
F	Pista poliesportiva petita	1 22,4x13,30 m	
G	Àrea bicicletes	1 720,20 m <sup>2</sup>	