


PLANTA PRIMERA
NIVELL +16.60/19.05
E. 1/500.

1. EDUCACIÓ INFANTIL
1.4 TUTORIA I MAGATZEM 19.80 M²
2. EDUCACIÓ PRIMÀRIA
2.1 AULES PRIMÀRIA (X3) 151.30 M²
2.2 ÀULA DESD. / REFORÇ 82.70 M²
2.3 ÀULA COMPLEMENTÀRIA 49.60 M²


3. EDUCACIÓ SECUNDÀRIA
3.1 AULES ESO (X4) 209.60 M²
3.2 ÀULA DESDOBLAMENT 25.40 M²
3.3 ÀULA RECOLZ. / REFORÇ 24.00 M²
4. SERVEIS COMUNS: ADMINISTRACIÓ
4.1 DIRECCIÓ 22.10 M²
4.2 CAP D'ESTUDIS 12.10 M²
4.4 SECRETARIA 13.40 M²
4.5 SALA PROFESSORAT 89.30 M²
4.6 DEPARTAMENT 18.80 M²
4.7 DESPATX / TUTORIA 9.40 M²
4.8 DESPATX PROF. EXTERN 13.70 M²

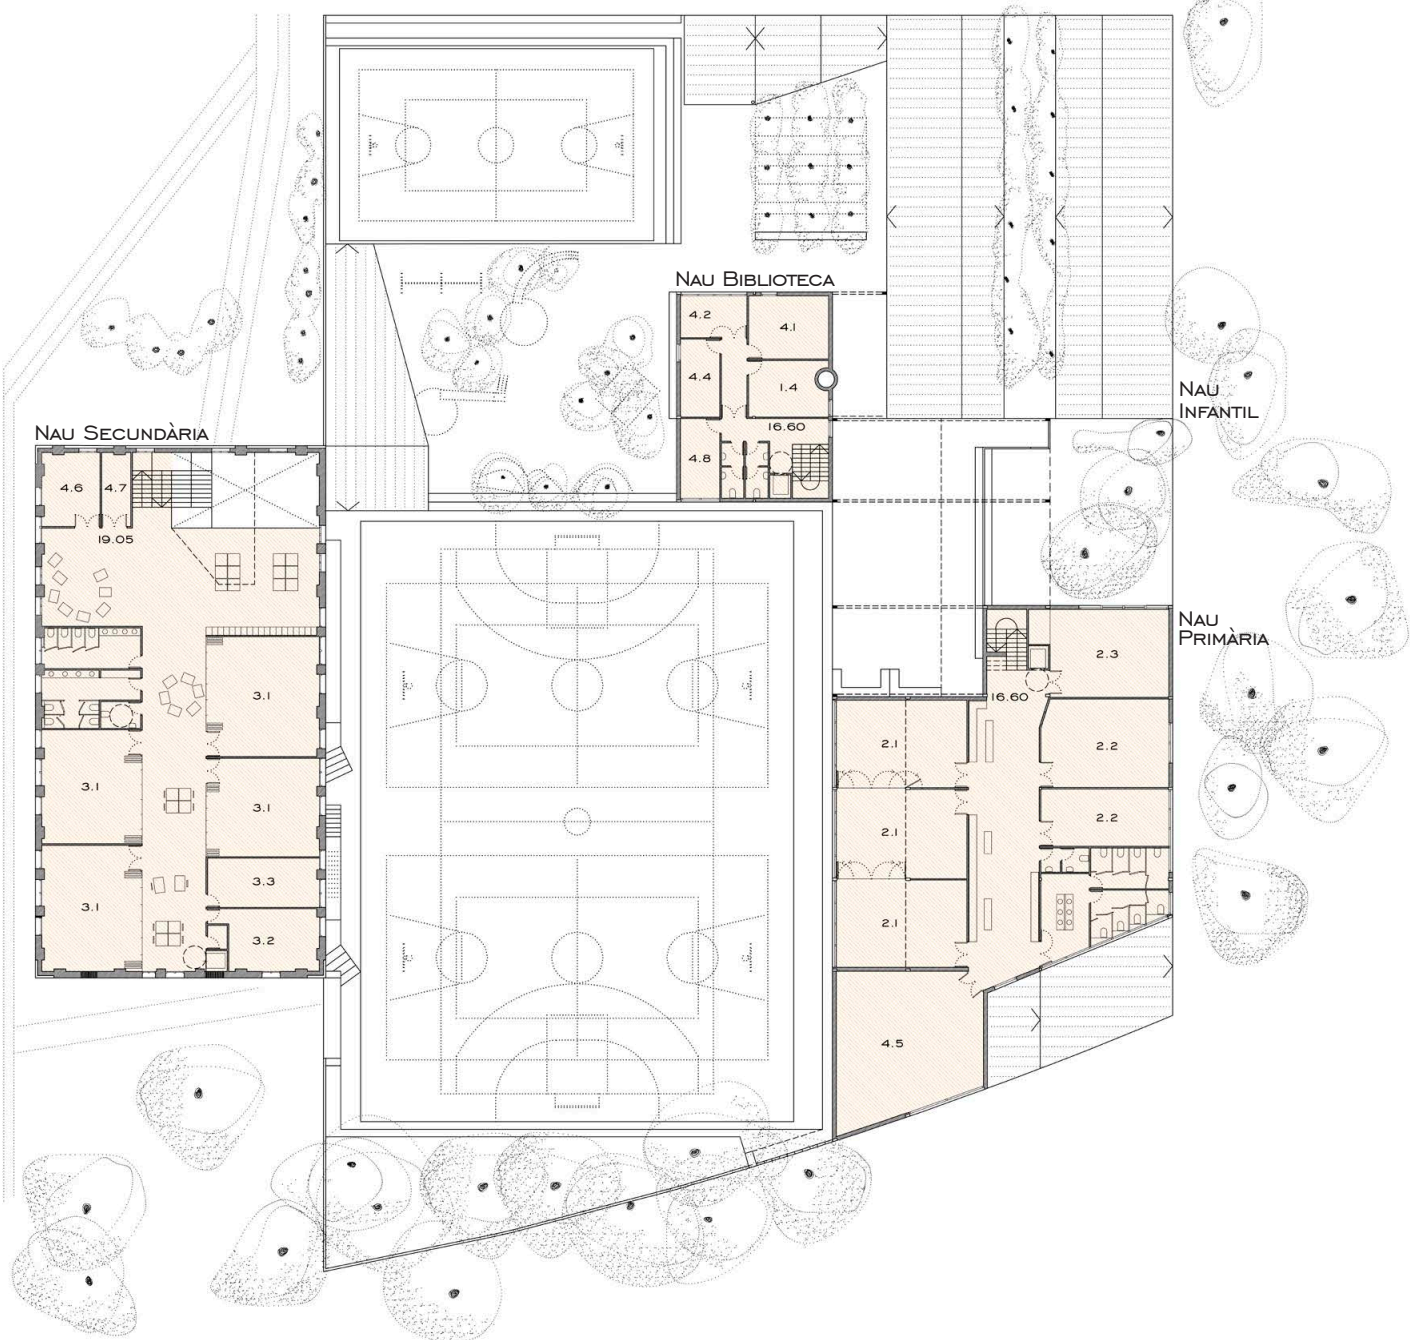

PLANTA SEGONA
NIVELL +19.90/22.05
E. 1/500.

2. EDUCACIÓ PRIMÀRIA
2.1 AULES PRIMÀRIA (X5) 224.20 M²
3. EDUCACIÓ SECUNDÀRIA
3.1 AULES ESO (X4) 228.80 M²
3.5 MAGATZEM 17.80 M²


4. SERVEIS COMUNS: ADMINISTRACIÓ
4.5 SALA PROFESSORAT 63.10 M²
4.6 DEPARTAMENT 22.30 M²
4.7 DESPATX / TUTORIA (X2) 27.10 M²
5. SERVEIS COMUNS: ALTRES
5.5 BIBLIOTECA 78.50 M²

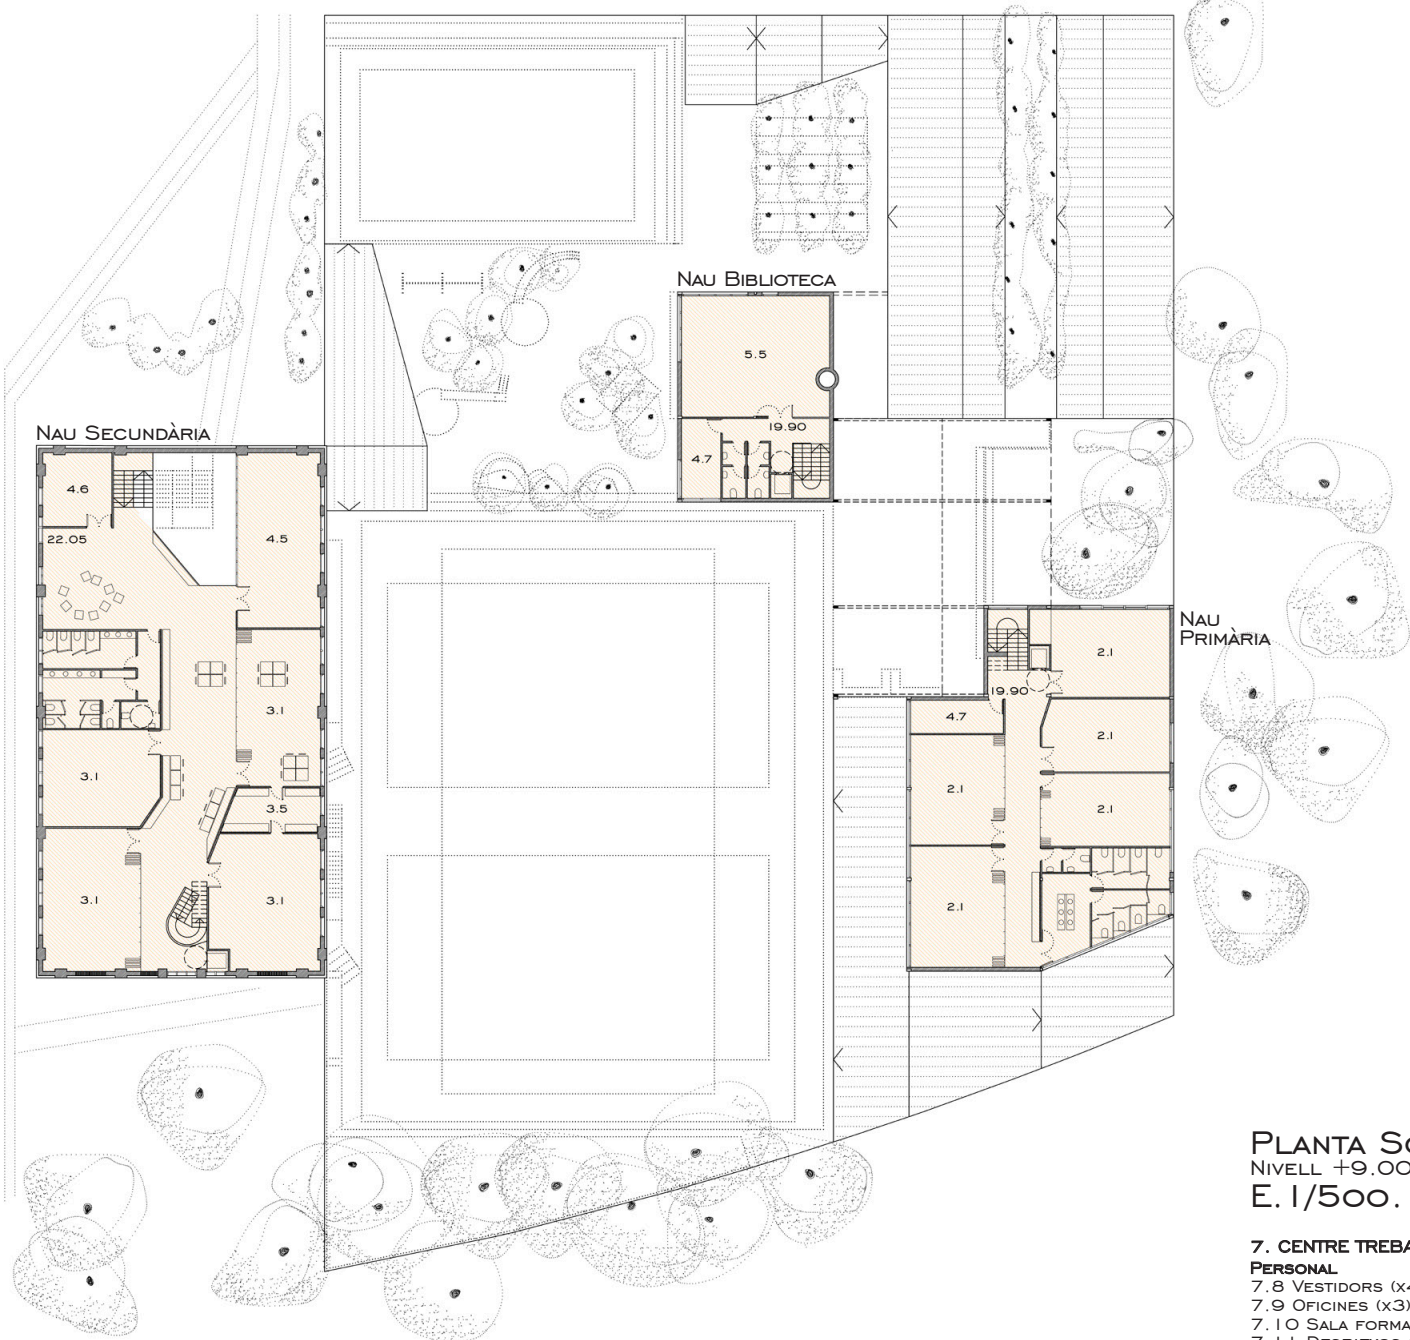

PLANTA TERCERA
NIVELL +23.20/25.05
E. 1/500.

3. EDUCACIÓ SECUNDÀRIA
3.4 ÀULA COMPLEMENTÀRIA 64.60 M²
3.5 MAGATZEM 16.10 M²
4. SERVEIS COMUNS: ADMINISTRACIÓ
4.6 DEPARTAMENTS (X3) 78.30 M²

5. SERVEIS COMUNS: ALTRES
5.6 ÀULA MÚSICA 57.60 M²
5.7 ÀULA PLÀSTICA / AUDIOV. 55.00 M²
5.8 ÀULA TALLER 63.10 M²
6. EXTERIORS
6.3 ZONA DE JOCS PRIM. / SEC. 190.30 M²
6.7 HIVERNACLE 49.60 M²
6.8 HORT 97.40 M²

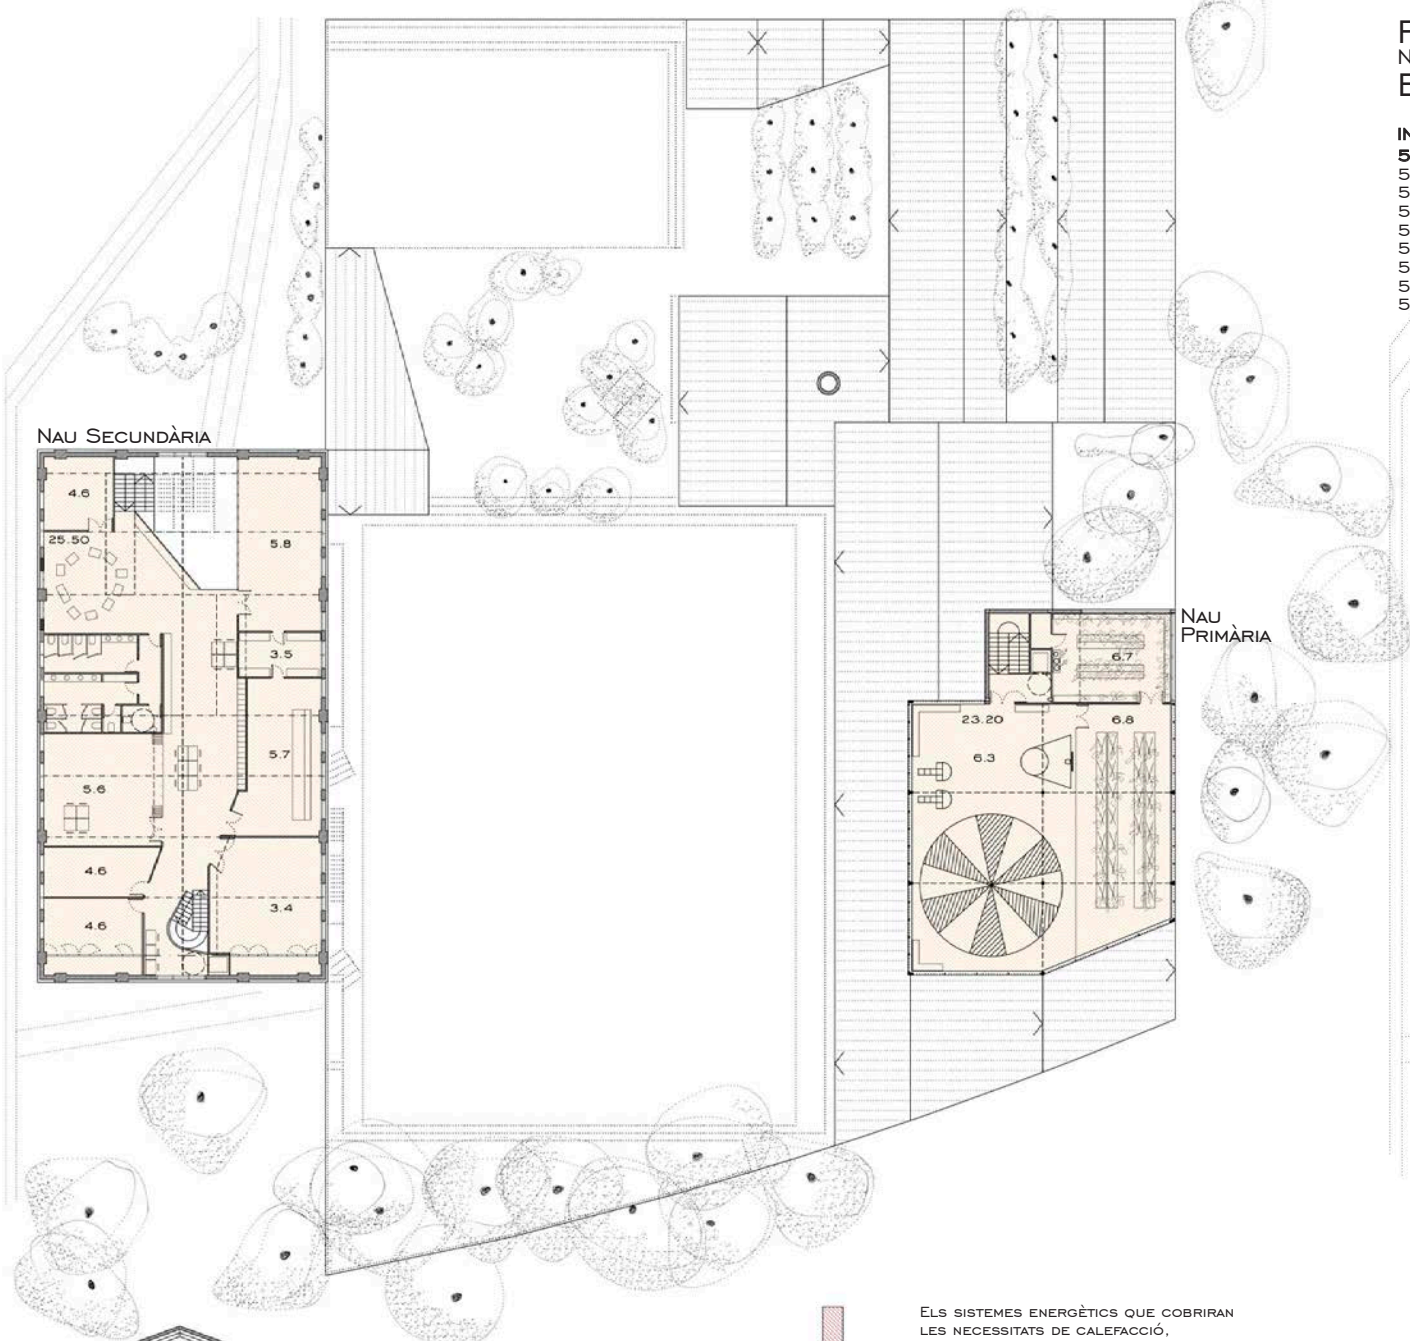

PLANTA SOTERRANI -2
NIVELL +6.20
E. 1/500.

7. CENTRE TREBALL DE NETEJA
ZONA TÈCNICA / APARCAMENT
7.1 ZONA RENTAT 50.00 M²
7.2 ZONA TALLER 234.30 M²
7.3 MAGATZEM TALLER 29.90 M²

- 7.4 SERVEIS LOGÍSTICS 45.30 M²
7.5 CONTROL 29.20 M²
7.6 DIPÒSIT FREÀTIC 842.40 M²
7.7 APARCAMENT VEHICLES 1.513.00 M²
7.8 INSTAL·LACIONS 66.20 M²






PLANTA NAU - I
NIVELL +11.15
E. 1/500.

- INSTITUT ESCOLA
5. SERVEIS COMUNS: ALTRES
5.4 VESTIDORS (X2) 105.50 M²
5.9 ÀULA INFORMÀTICA 51.90 M²
5.10 LABORATORIS 71.80 M²
5.12 CUINA 65.50 M²
5.13 VESTIDOR PND 5.00 M²
5.14 ESCOMBRARIES 8.50 M²
5.17 MAGATZEM 51.80 M²
5.18 MAG. JOCS 126.90 M²



PLANTA SOTERRANI - I
NIVELL +9.00
E. 1/500.

7. CENTRE TREBALL DE NETEJA.
PERSONAL
7.5 VESTIDORS (X4) 302.40 M²
7.9 OFICINES (X3) 90.00 M²
7.10 SALA FORMACIÓ / POLIV. 50.30 M²
7.11 DESPATXOS (X3) 60.90 M²
7.12 SALA COMAND. / REUNIO 50.60 M²
8. ESPAI PARCS I JARDINS.
8.1 APARCAMENT VEHICLES 216.20 M²
8.2 VESTIDORS (X2) 62.00 M²
8.3 MENJADOR-OFFICE 40.90 M²
8.4 DESPATXOS (X2) 40.80 M²
8.5 MAGATZEM 121.80 M²
8.6 ESPAI DE NETEJA 10.40 M²
8.7 ESPAI DE RESIDUS 9.80 M²
8.8 SERVEIS HIGIÈNICS 28.60 M²

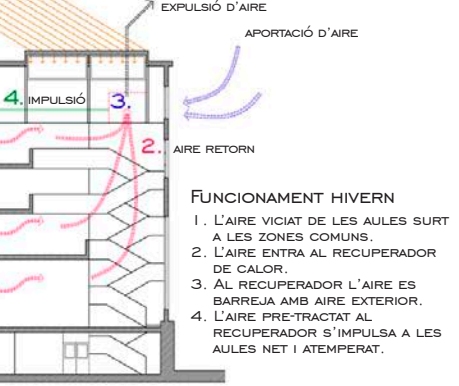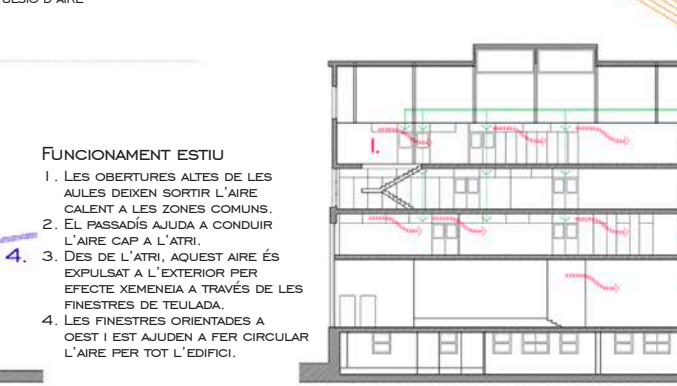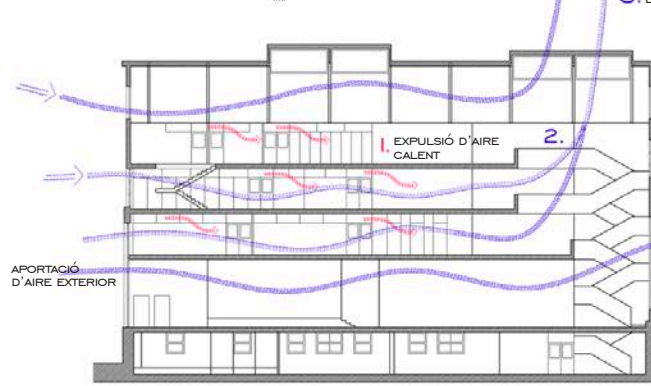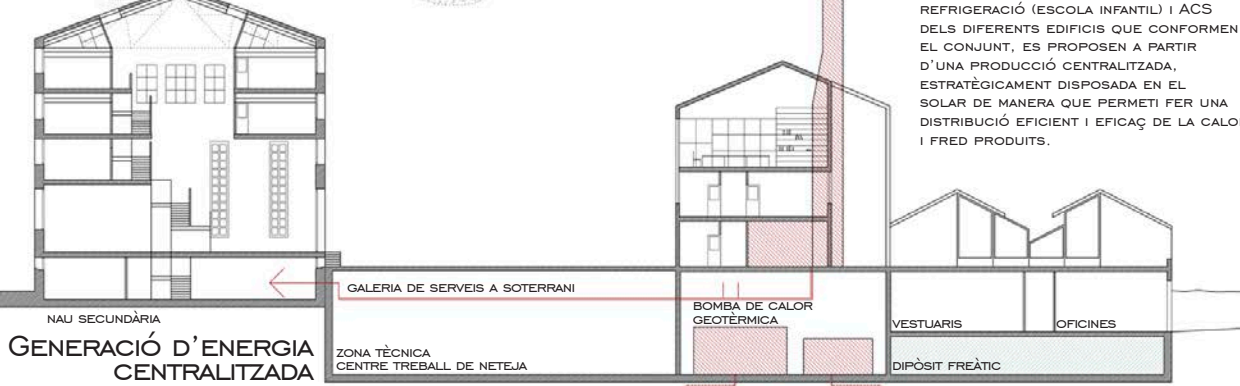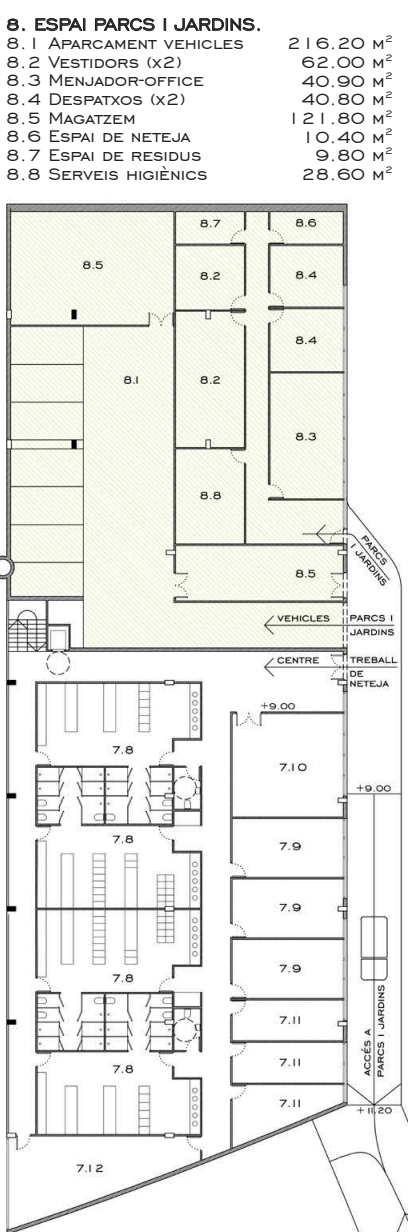

FUNCIONAMENT DE L'ÀTRI DE LA NAU DE SECUNDÀRIA COM A ATEMPERADOR CLIMÀTIC

TENINT EN COMpte L'EMPLAÇAMENT D'AQUEST EDIFICI I LES POSSIBILITATS D'APROFITAR EL DECALATGE TÈRMIC ENTRE PAGANES DE DIFFERENT ORIENTACIÓ, O L'ESTRATIFICACIÓ DE L'AIRE DINS DEL PROPÍ EDIFICI, ES MOSTRA A LES SECCIONS LES ESTRATÈGIES DE FUNCIONAMENT PER A HIVERN I ESTIU.

ÀTRI DE LA NAU DE SECUNDÀRIA

