



CONCURS DE PROJECTES RESTRINGIT PER ALS SERVEIS DE REDACCIÓ DELS
PROJECTES DE 5 EQUIPAMENTS ESPORTIUS MUNICIPALS A LA CIUTAT DE BARCELONA
LOT NÚM 1: PROJECTE DEL CEM ARTESANIA


MÉS PARC

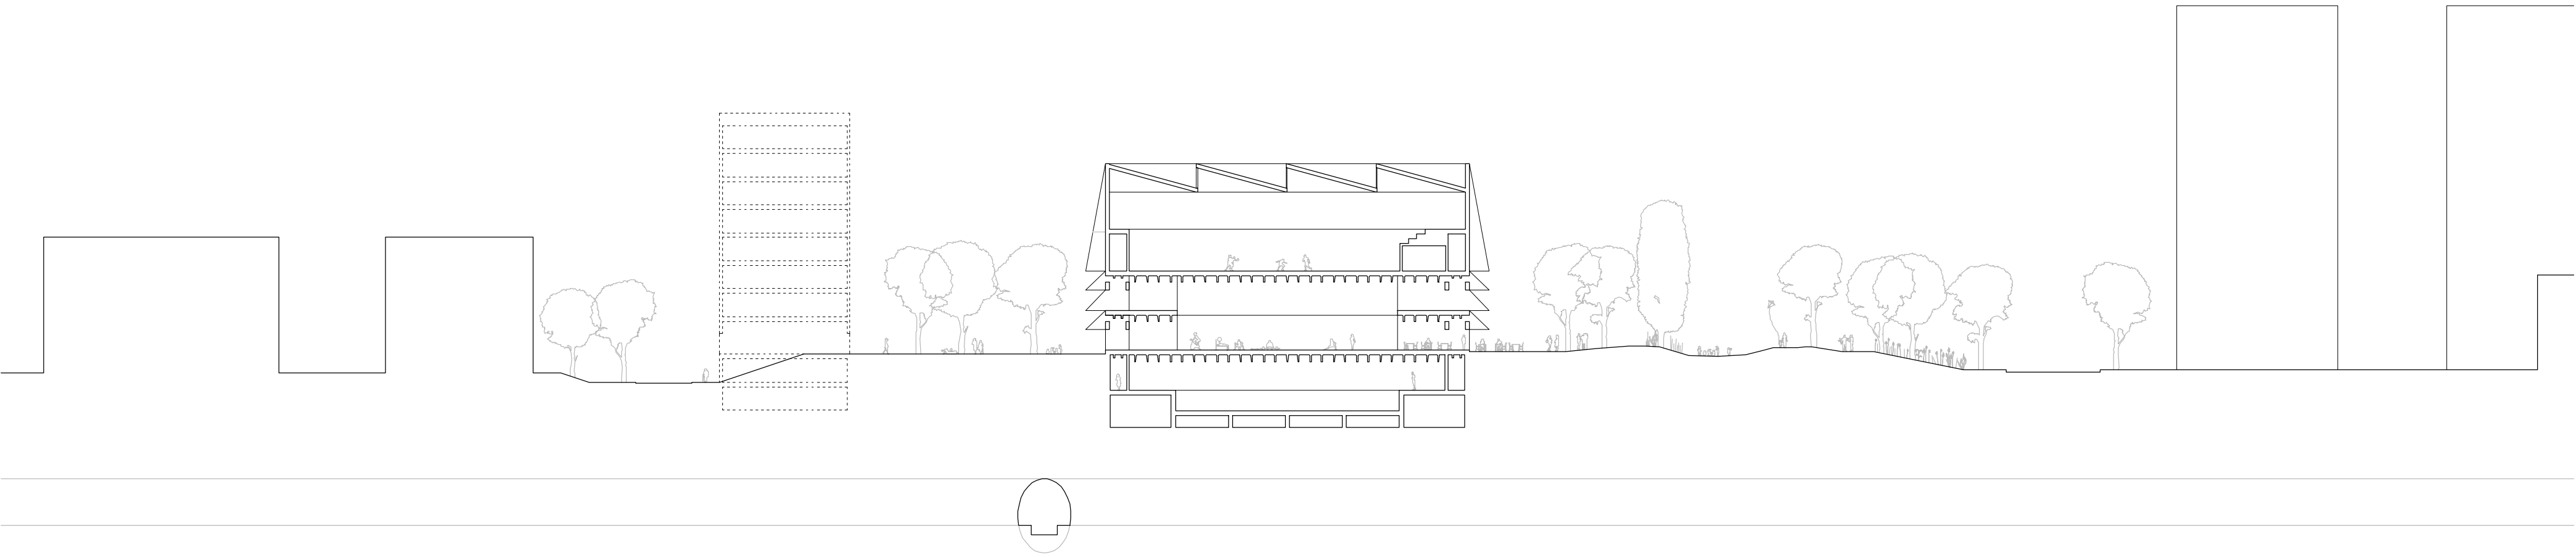


PLANTA SOTERRANI			PLANTA SEMISOTERRANI			PLANTA BADA			PLANTA PRIMERA		
	parcial	total		parcial	total		parcial	total		parcial	total
5. AREES TÈCNiques		1143.90 m²	3. CENTRE AQUÀTIC		1574.35 m²	4. SERVEIS GENERALS		227.35 m²	2. CENTRE DE FITNESS		735.26 m²
5.1. Copià menicbra i manteniment	1	307.80	3.1. Vies principal	1	362.50	4.1. Informació i recepció	1	76.60	2.2. Sales d'activitats dirigides	4	158.20
5.2. Vestidors personal	2	27.00	3.2. Platja piscina vies principal	1	286.90	4.2. Serveis públics	3	9.25	2.3. Magatzem	1	102.45
5.3. Àrees instal·lacions tècniques	1	782.00	3.3. Vies complementari	1	87.00	4.4. Bar col·lecció	1	121.00			
5.4. Magatzem	1	95.50	3.4. Platja vies complementari	1	203.40				4. SERVEIS GENERALS		102.45 m²
5.5. Notia	1	33.20	3.5. Dutes accés vases	1	4.50	3. CENTRE AQUÀTIC		34.20 m²	4.3. Oficines centre	1	102.45
			3.6. Zona d'algues	1	146.00	3.13. Galeria d'observació	1	34.20			
			3.7. Control vases	1	15.80						
			3.8. Infermeria	1	15.90	2. CENTRE DE FITNESS		657.35 m²			
			3.9. Vestidors de grup	4	26.35	2.1. Sala de fitness	1	606.85			
			3.10. Vestidors abonats	2	139.50	2.2. Magatzem	1	50.50			
			3.11. Vestidors de família	2	16.85	2.4. Lavabos	2	8.65			
			3.12. Magatzem material	1	34.5						

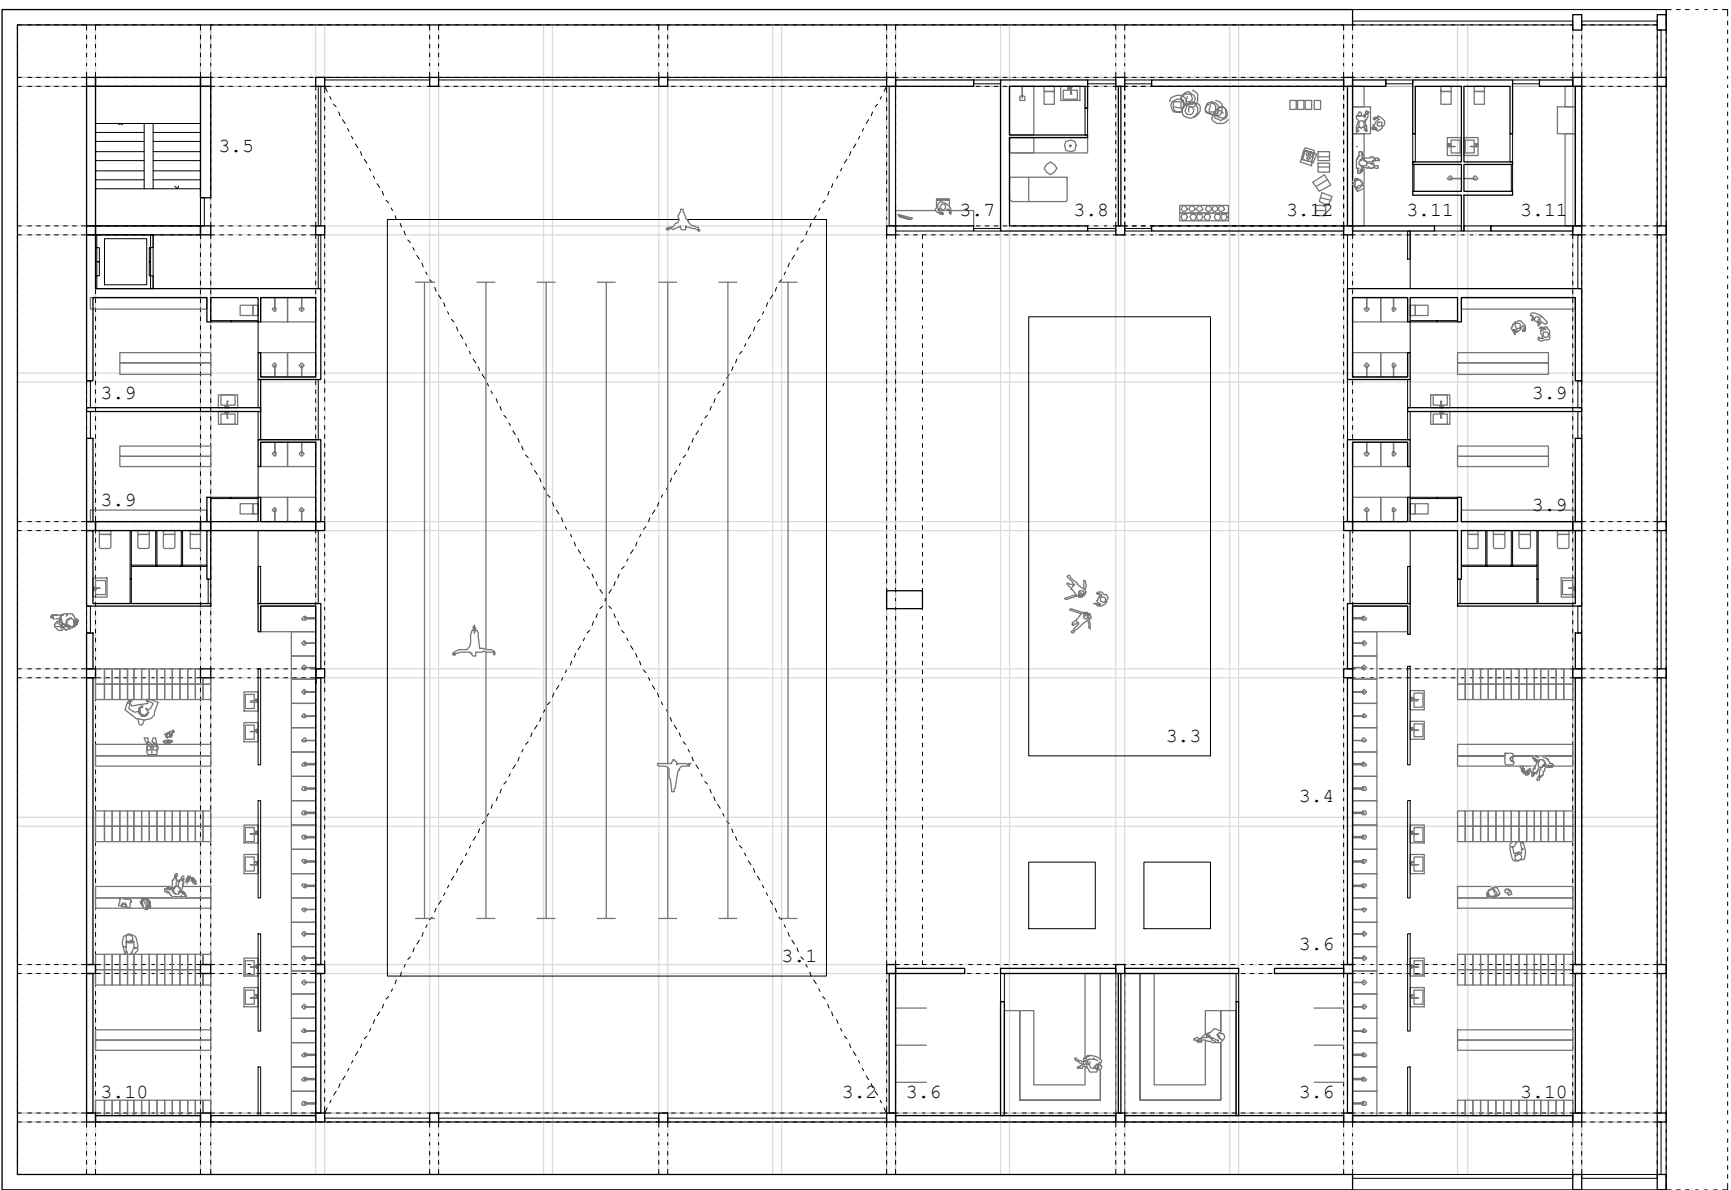


PLANTA SEMISOTERRANI 1/250

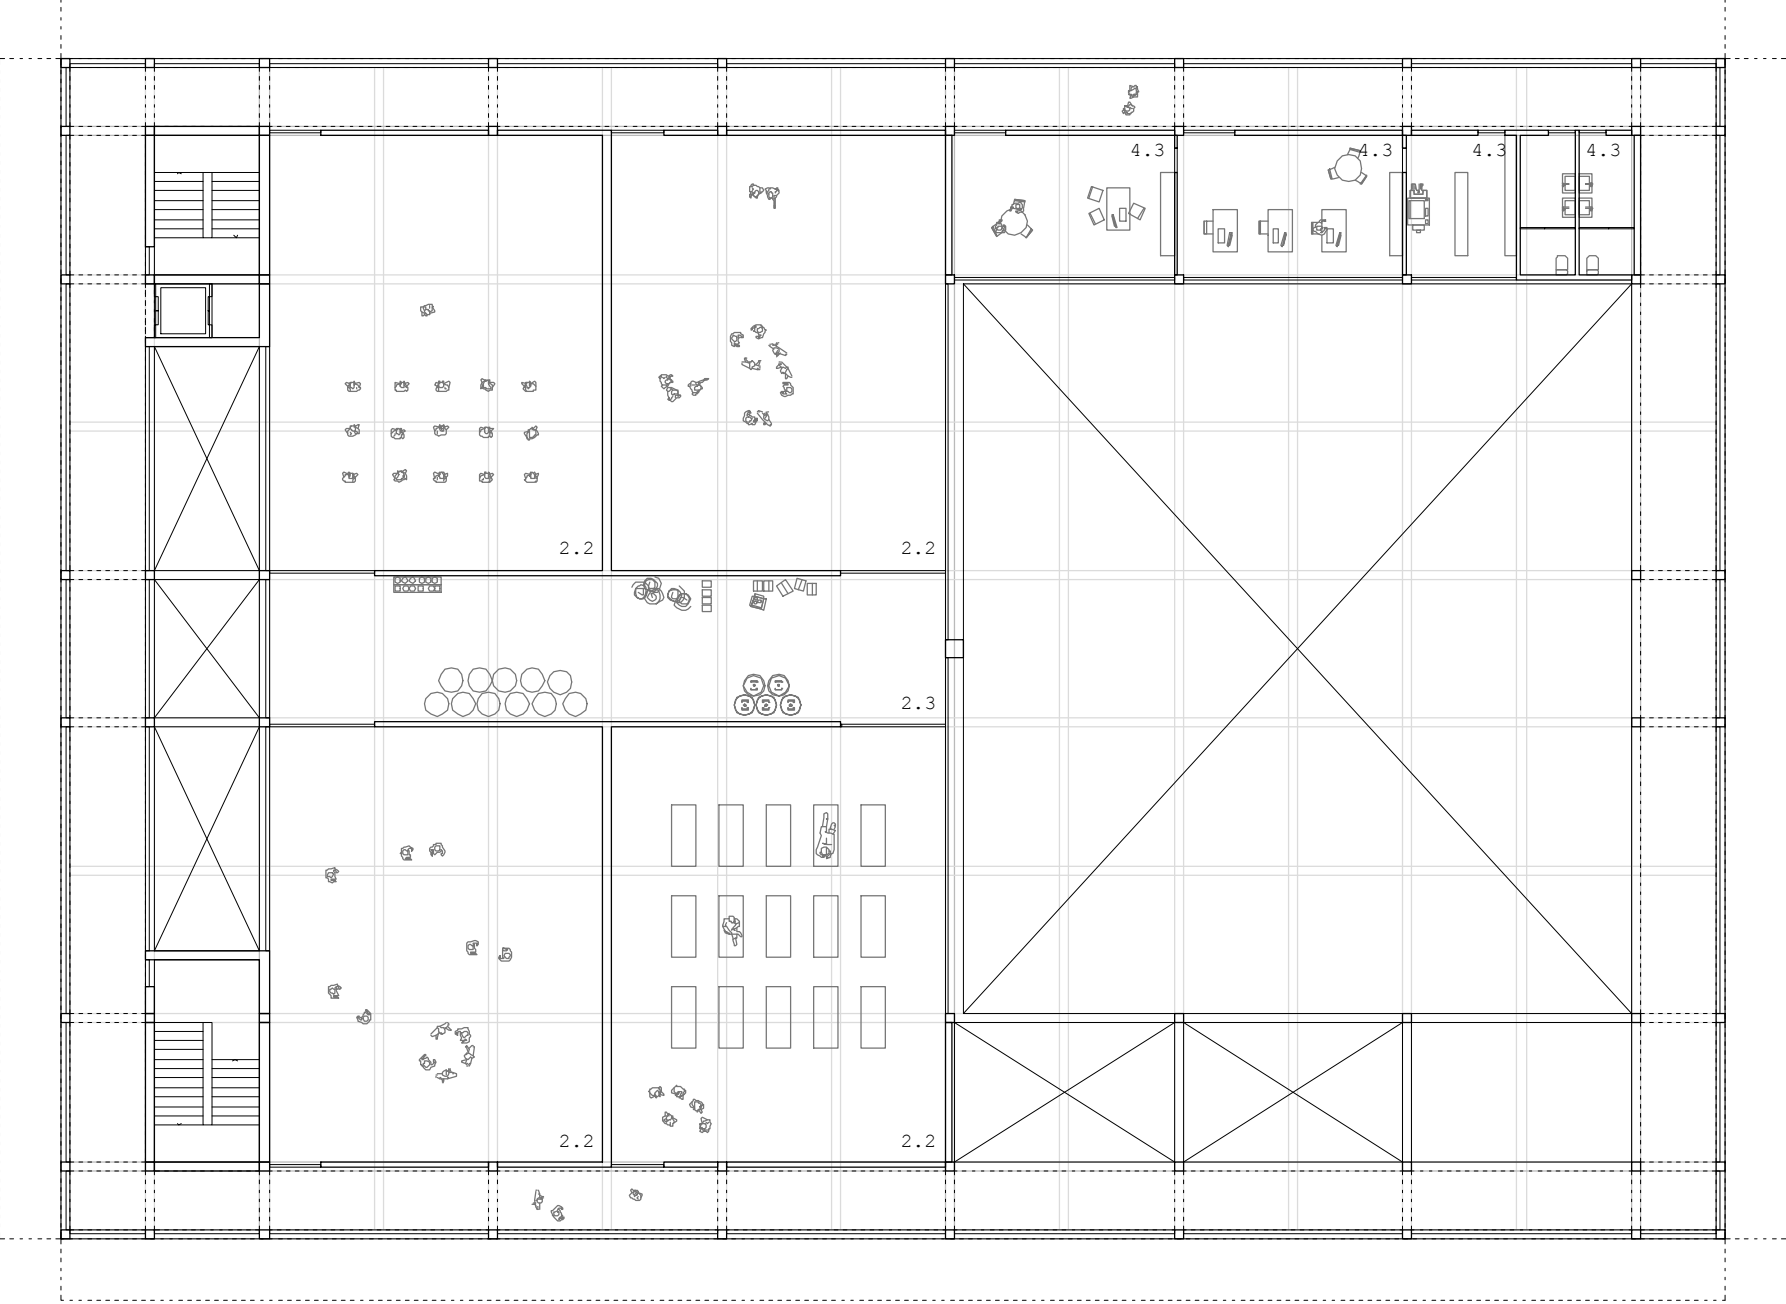

PLANTA PRIMERA 1/250

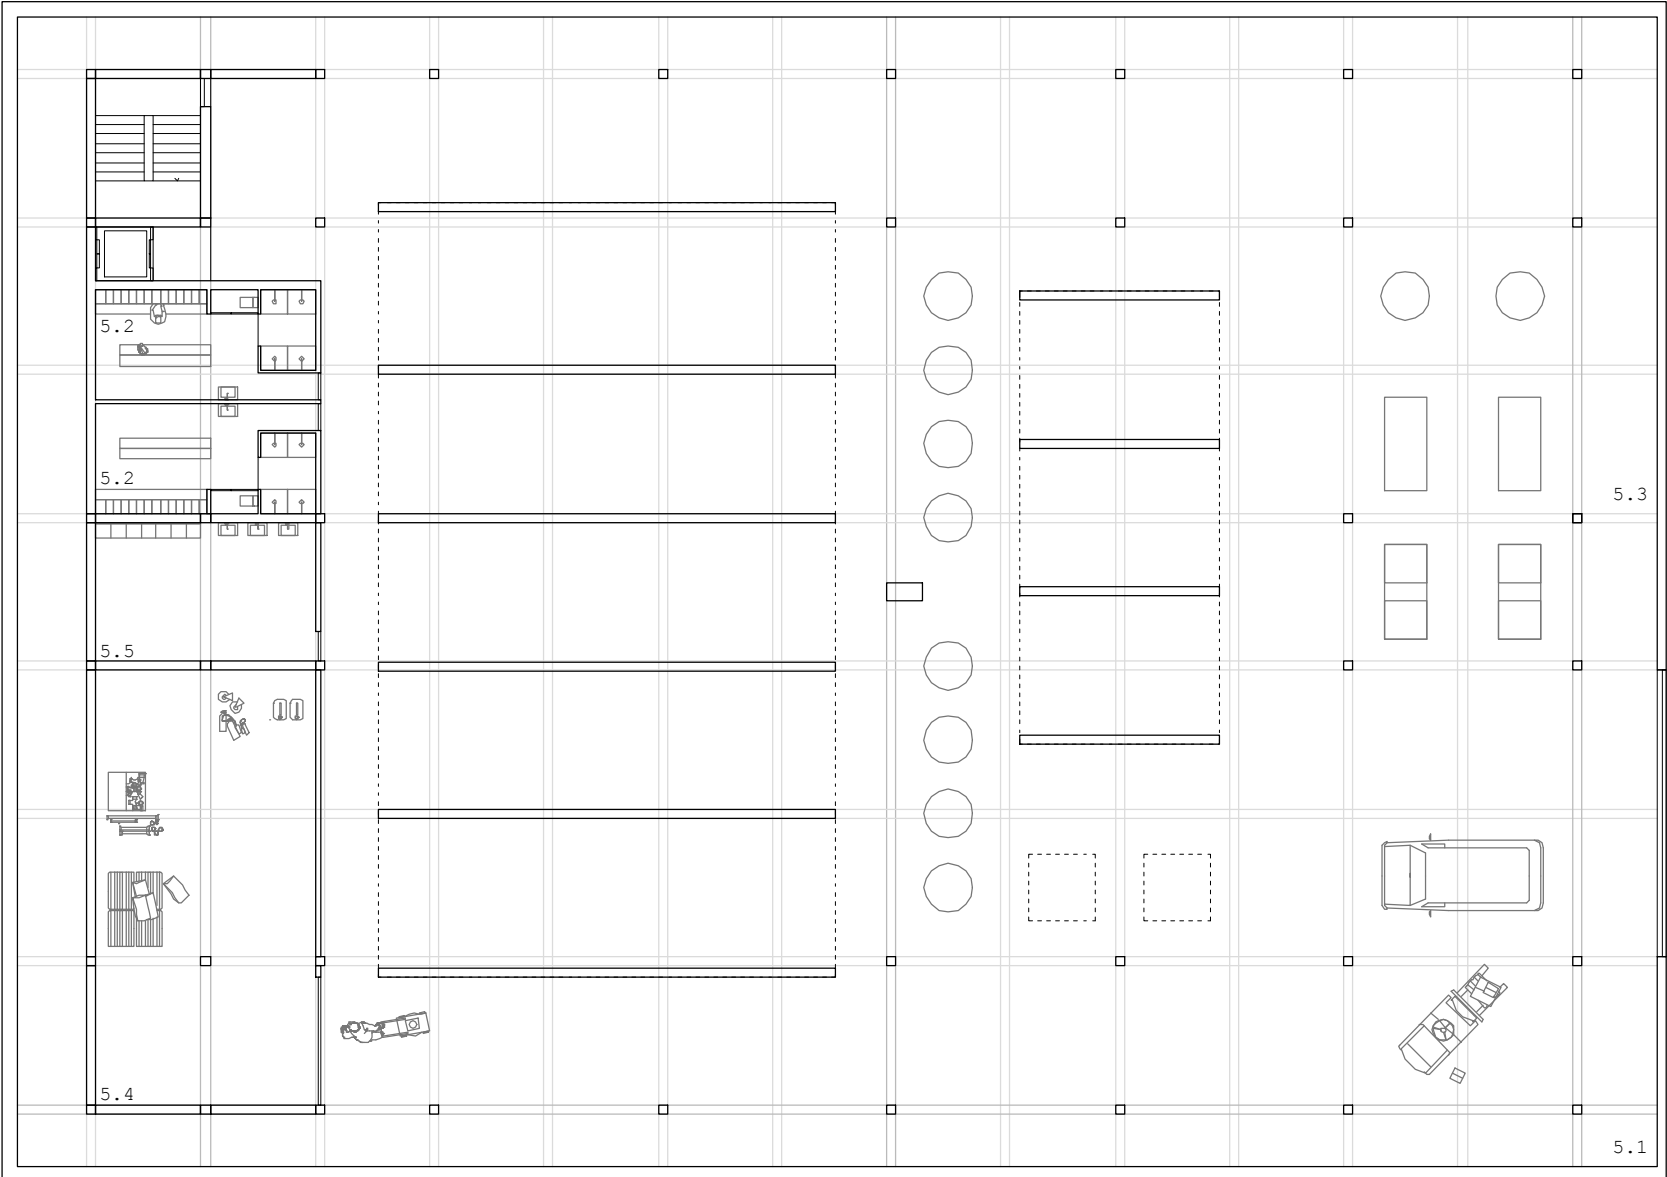

PLANTA SOTERRANI 1/250

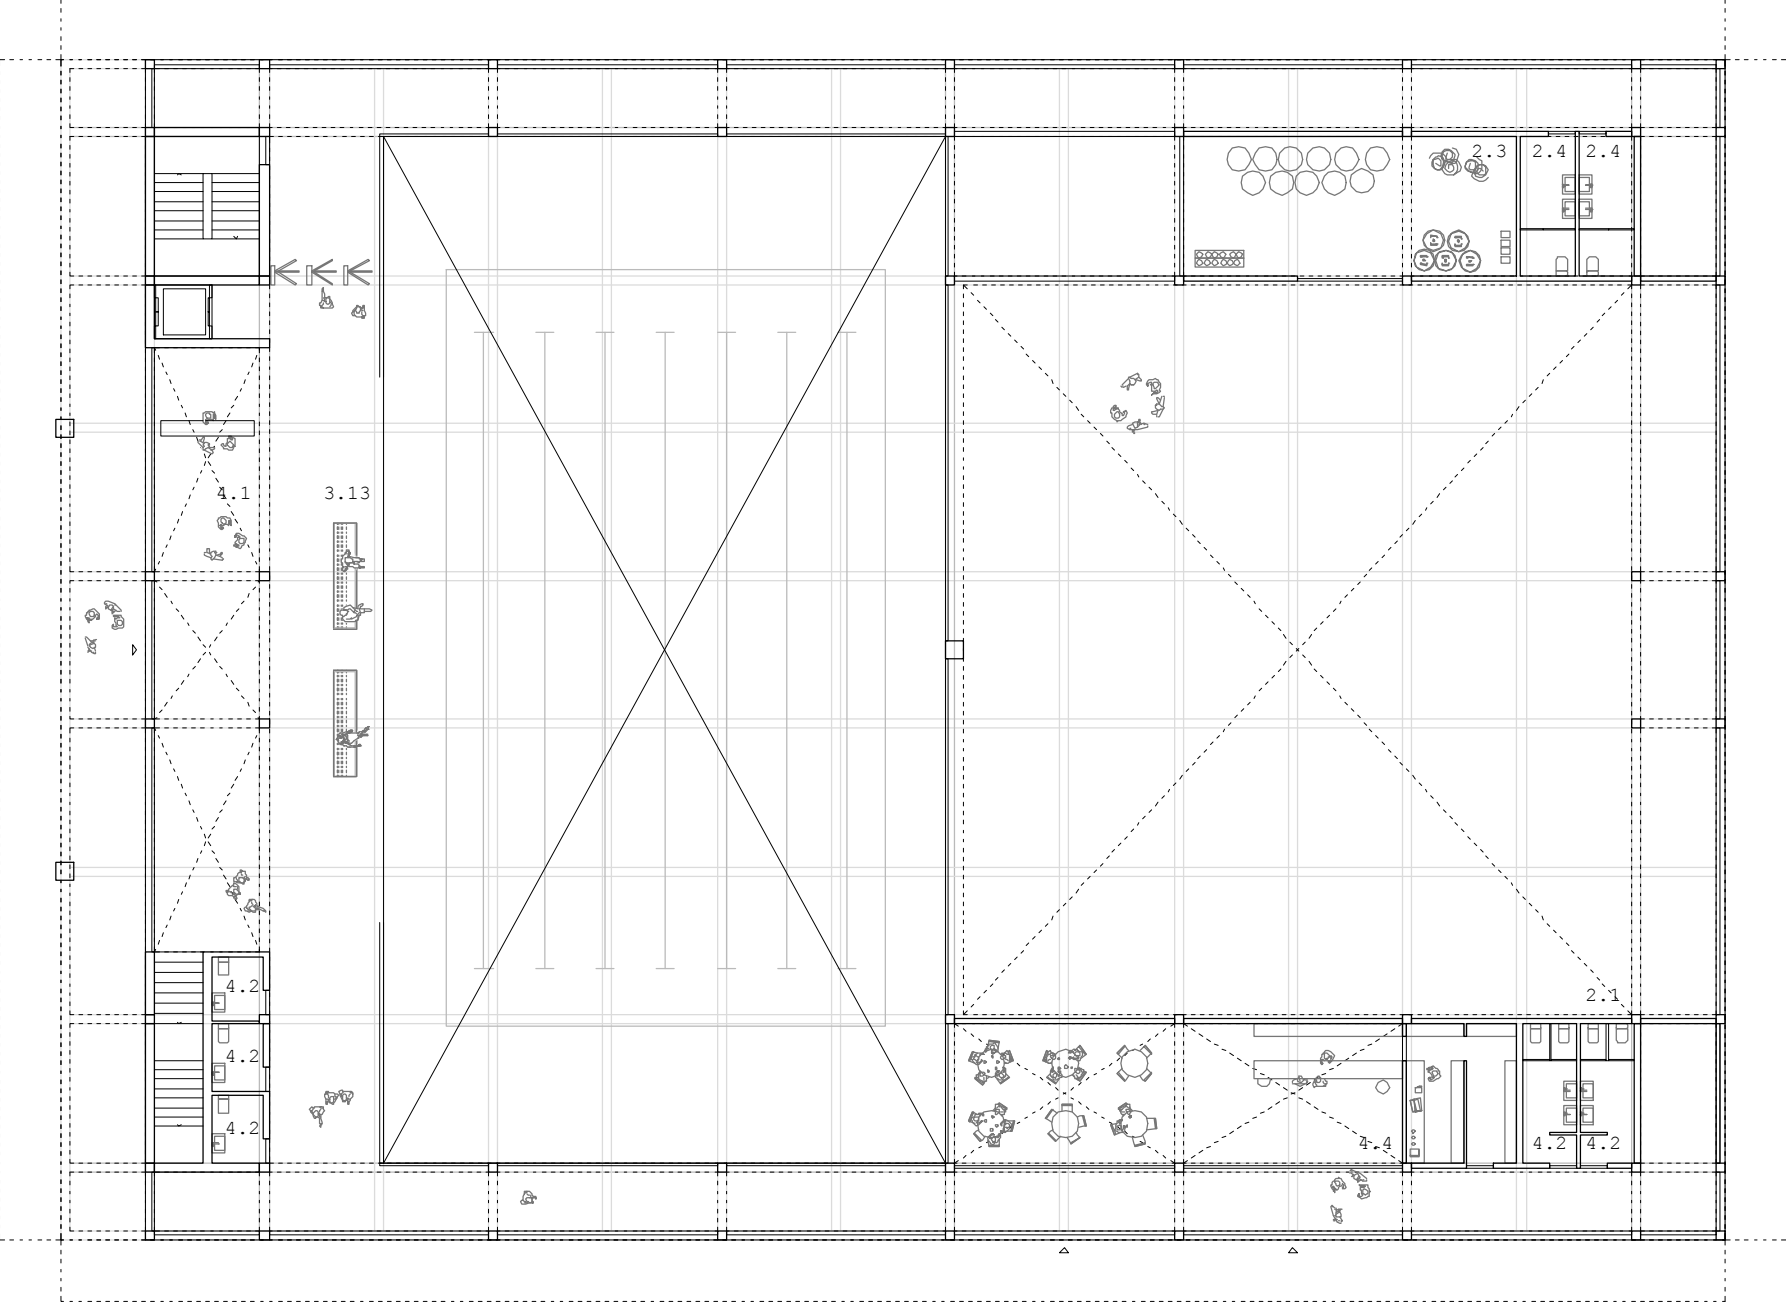

PLANTA BAIXA 1/250