




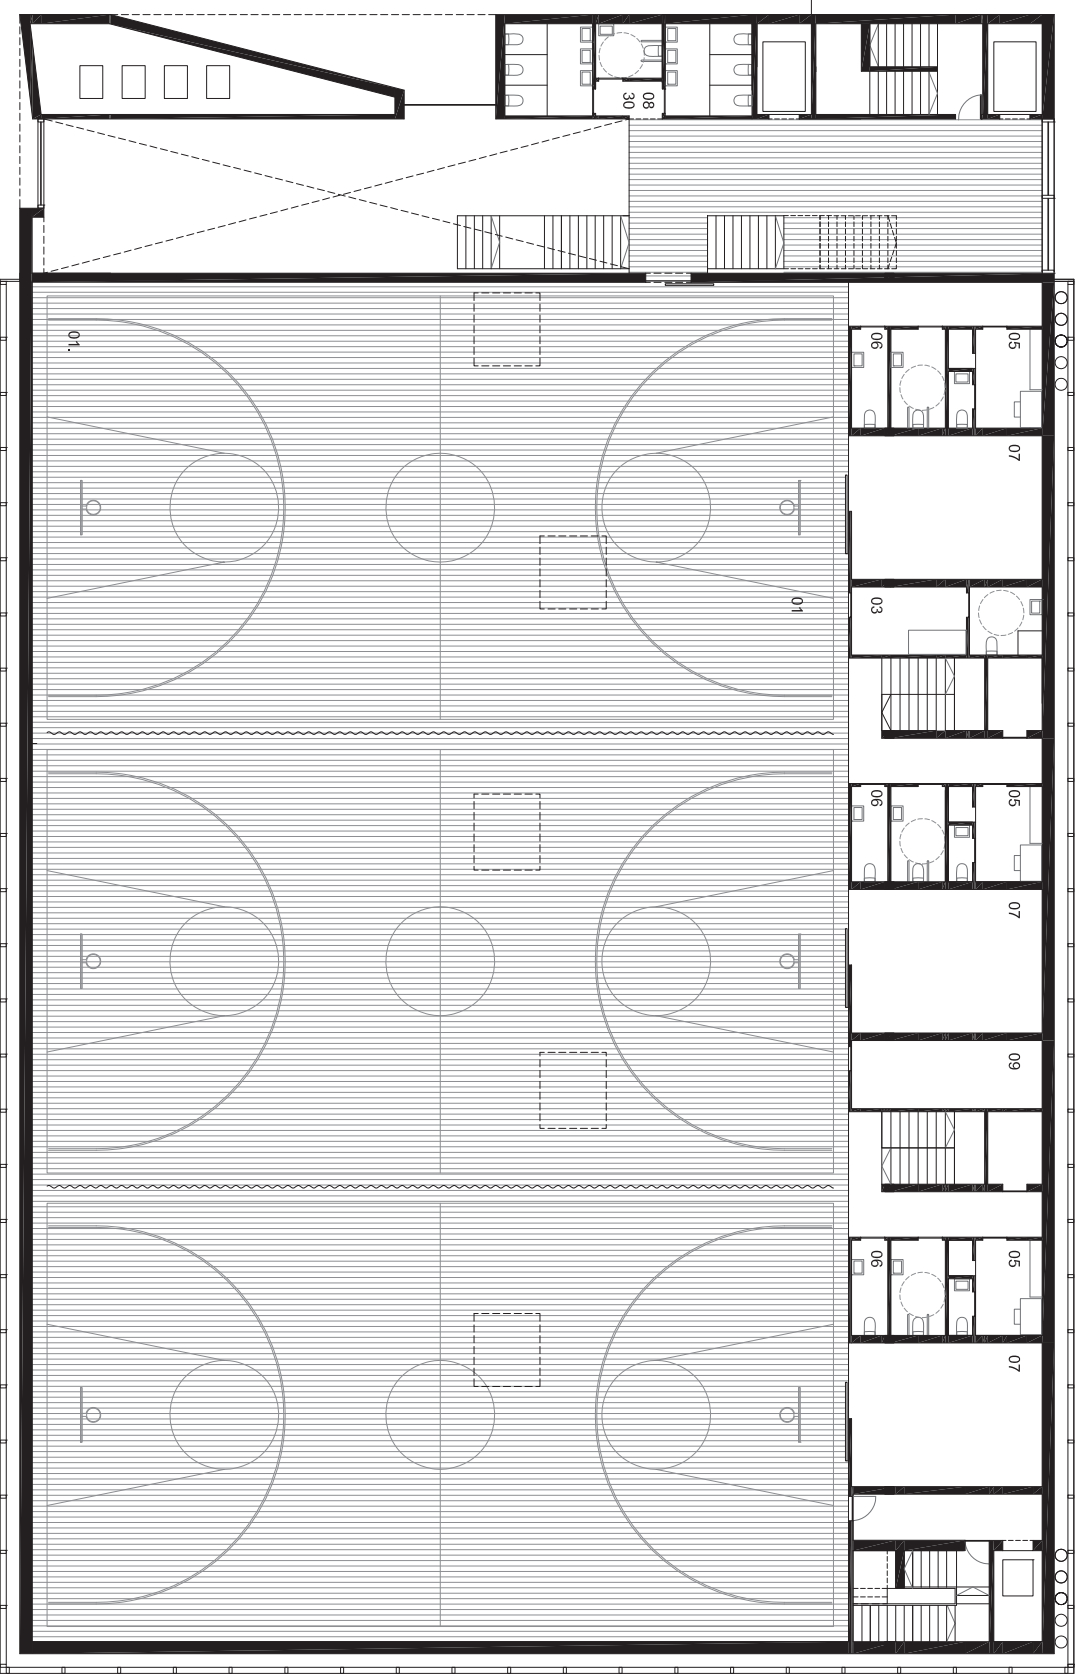


Planta 1 nivell +3.40
Pista poliesportiva

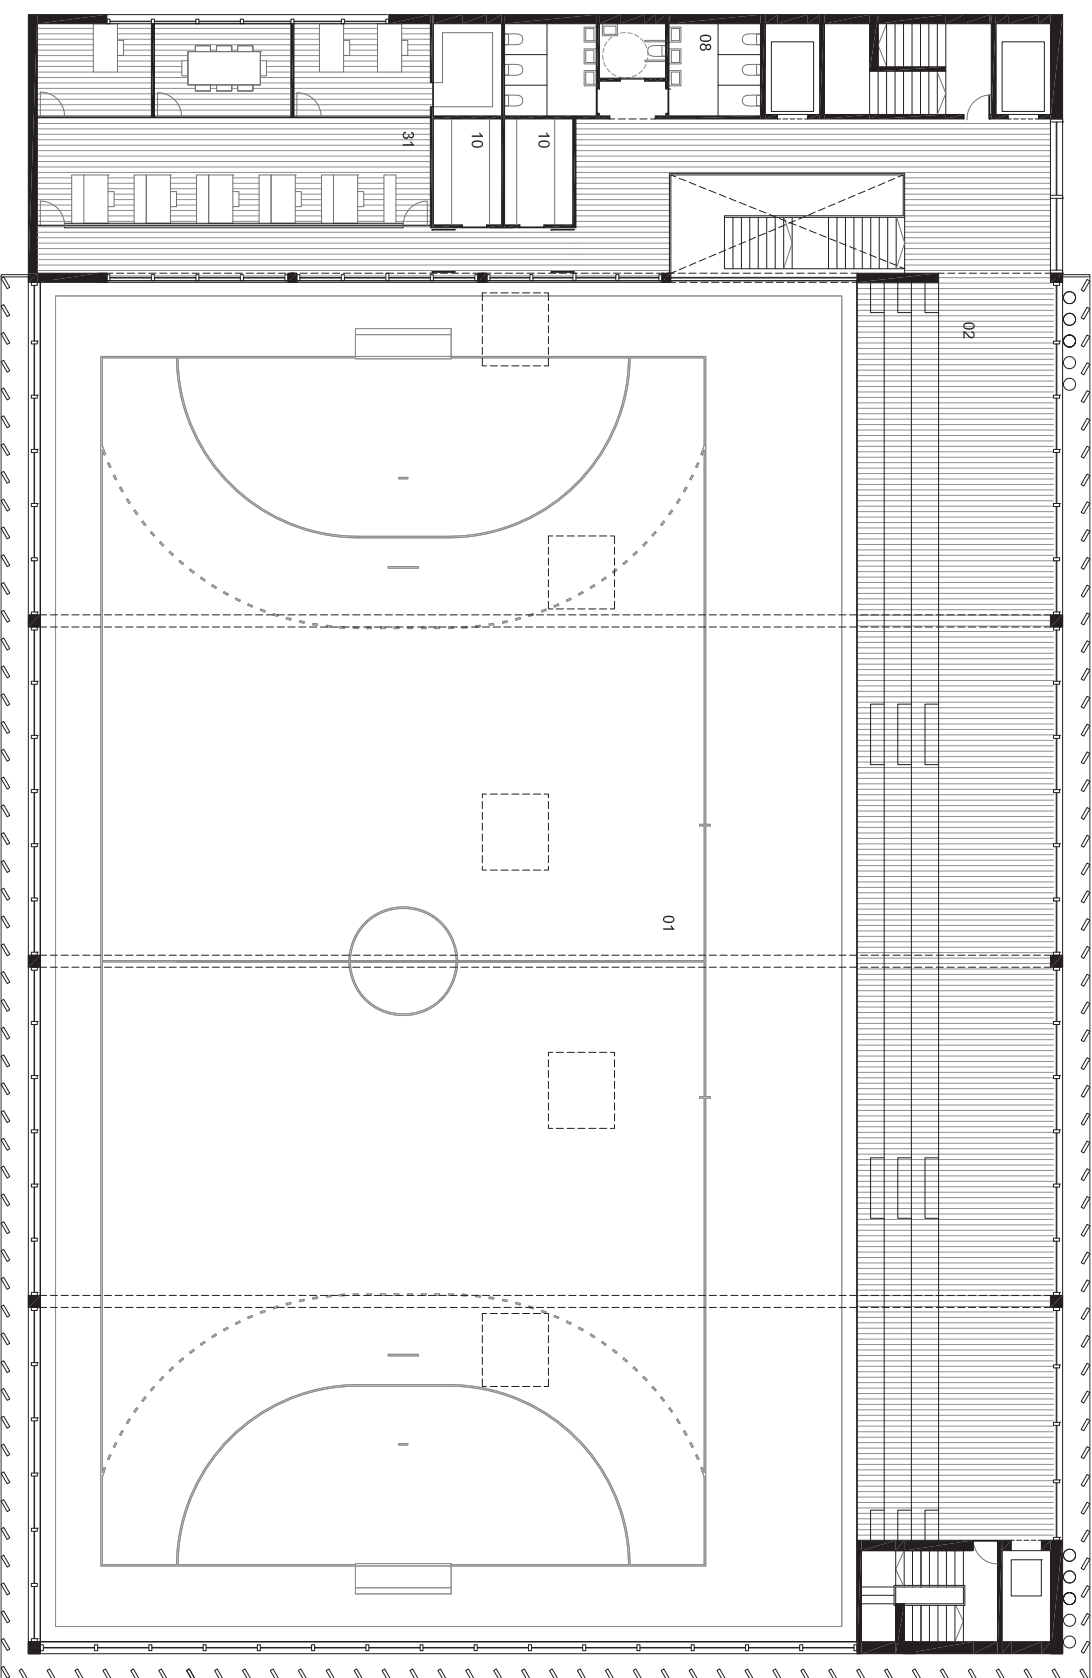

Planta 2 nivell +7.20
Graderies

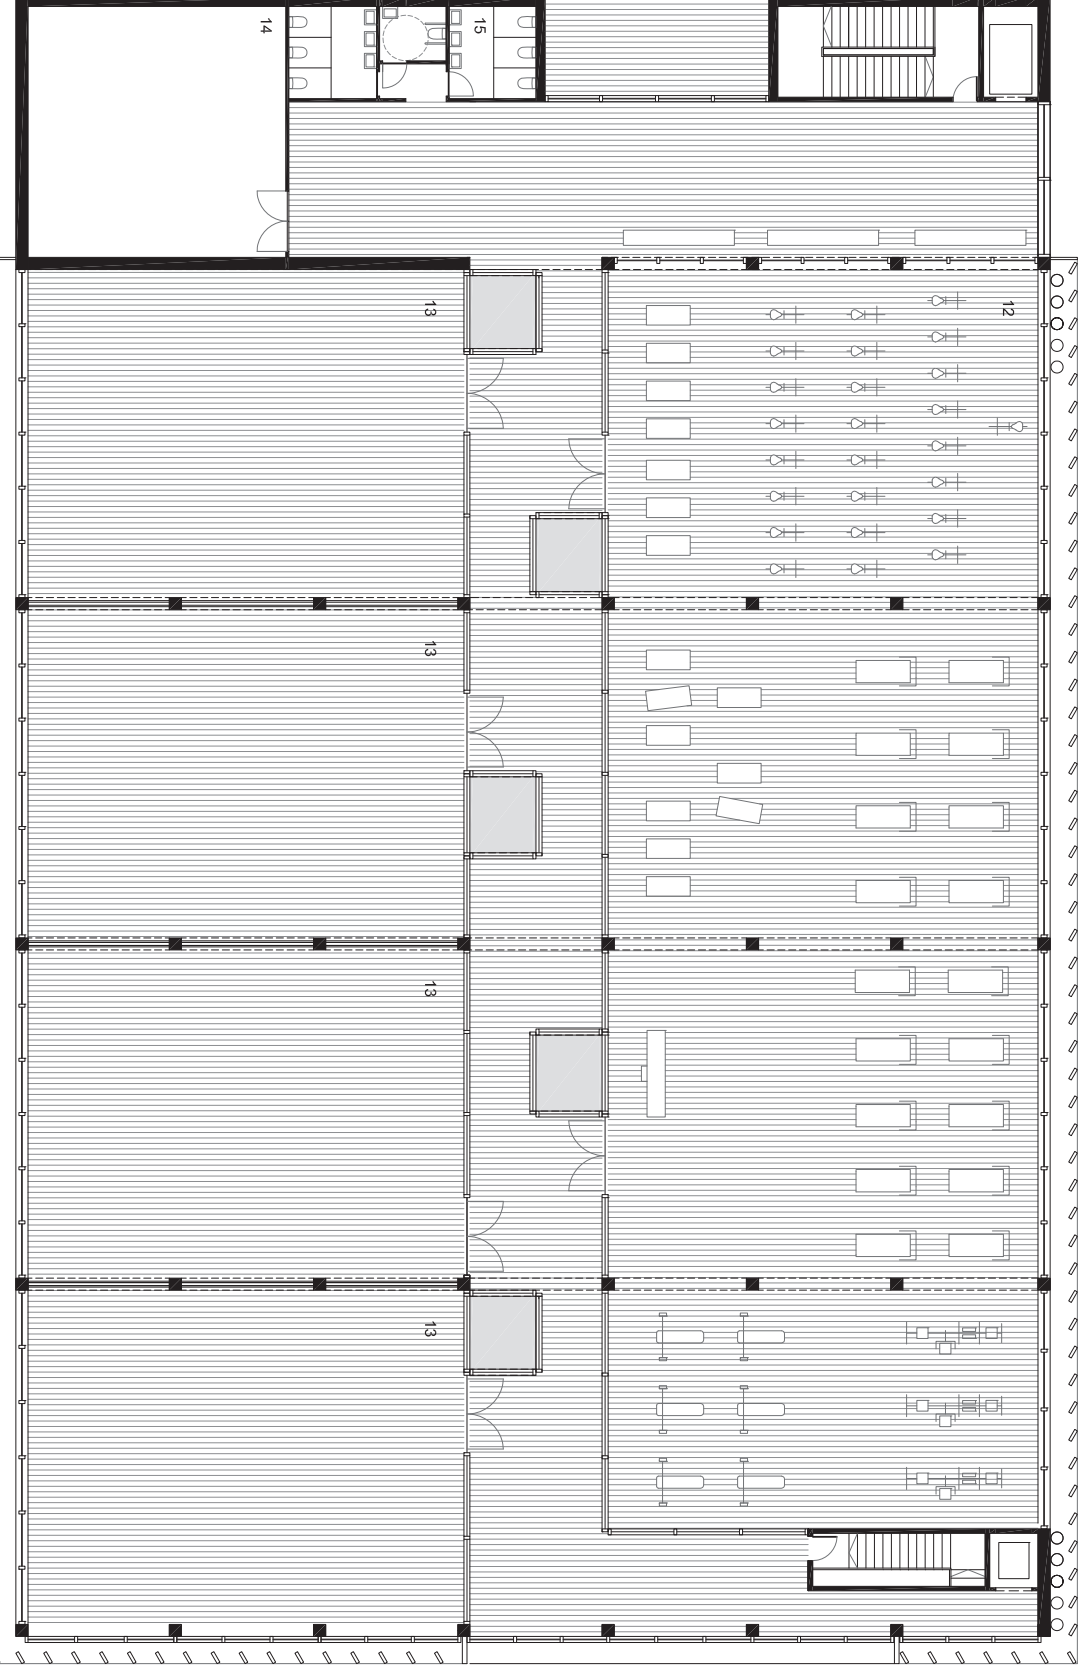


Planta 3 nivell +12.90
Fitness

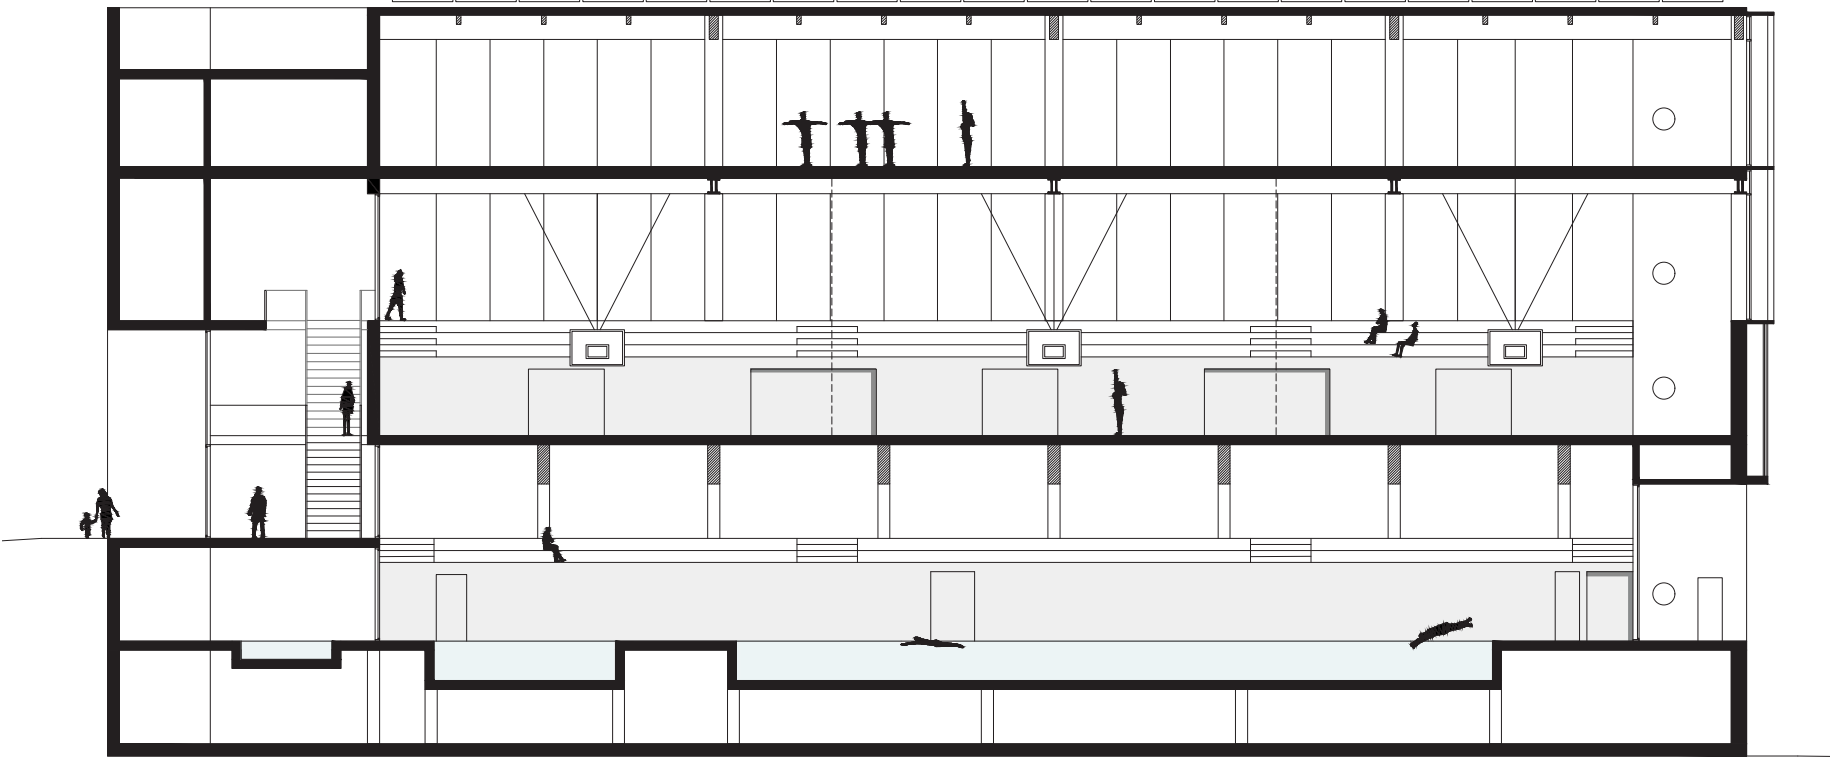

Secció longitudinal



E 1:250
0 5 10 20 m

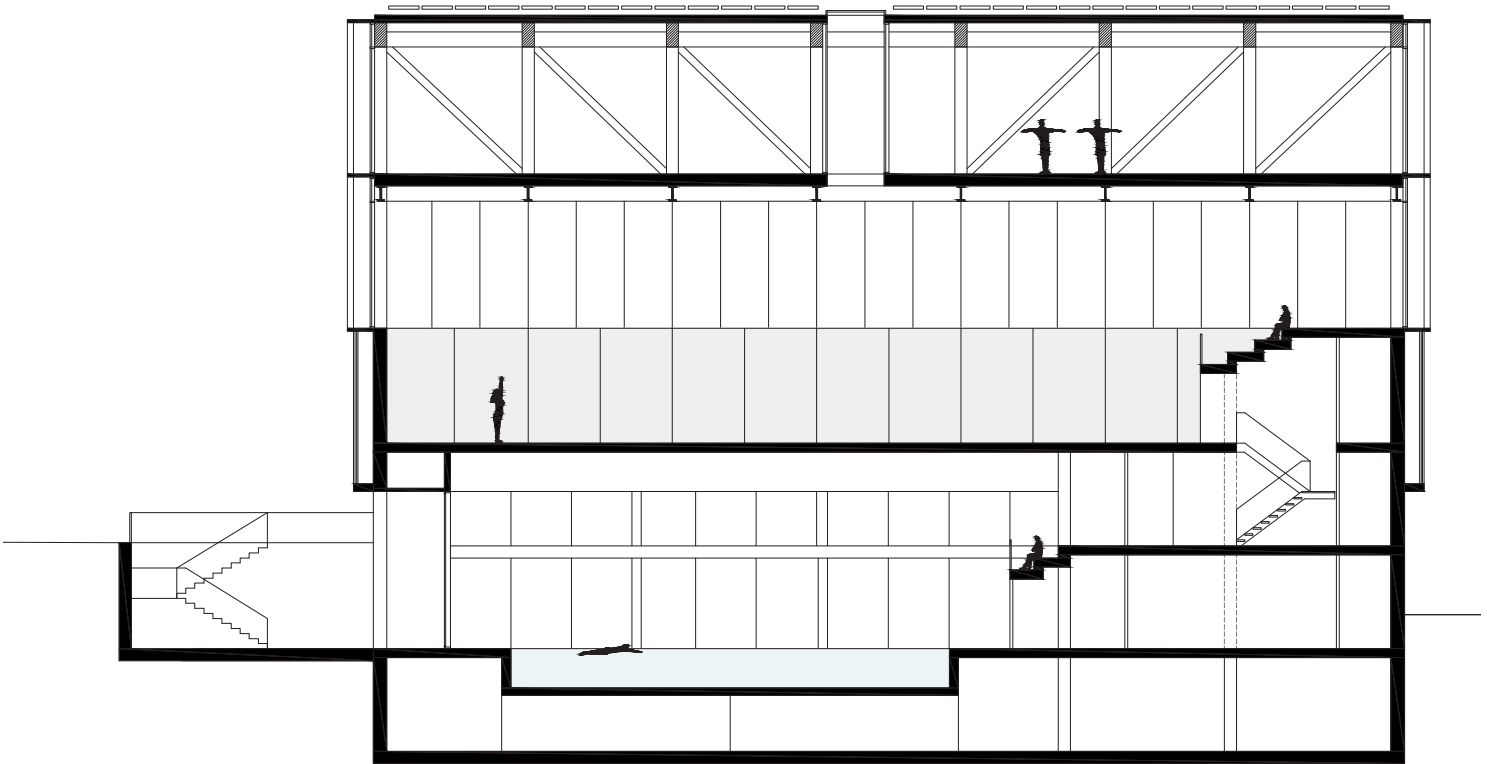

Secció transversal

