


- 1 Eliminar barreres arquitectòniques obrint pas
- 2 Donar continuïtat al Rec
- 3 Allargar soterrament del tren fins la Diagonal Verda

- 1 Vianalitzar carrers
- 2 Desbordar l'aigua
- 3 Connectar amb Diagonal Verda
- 4 Incorporar fàbrica

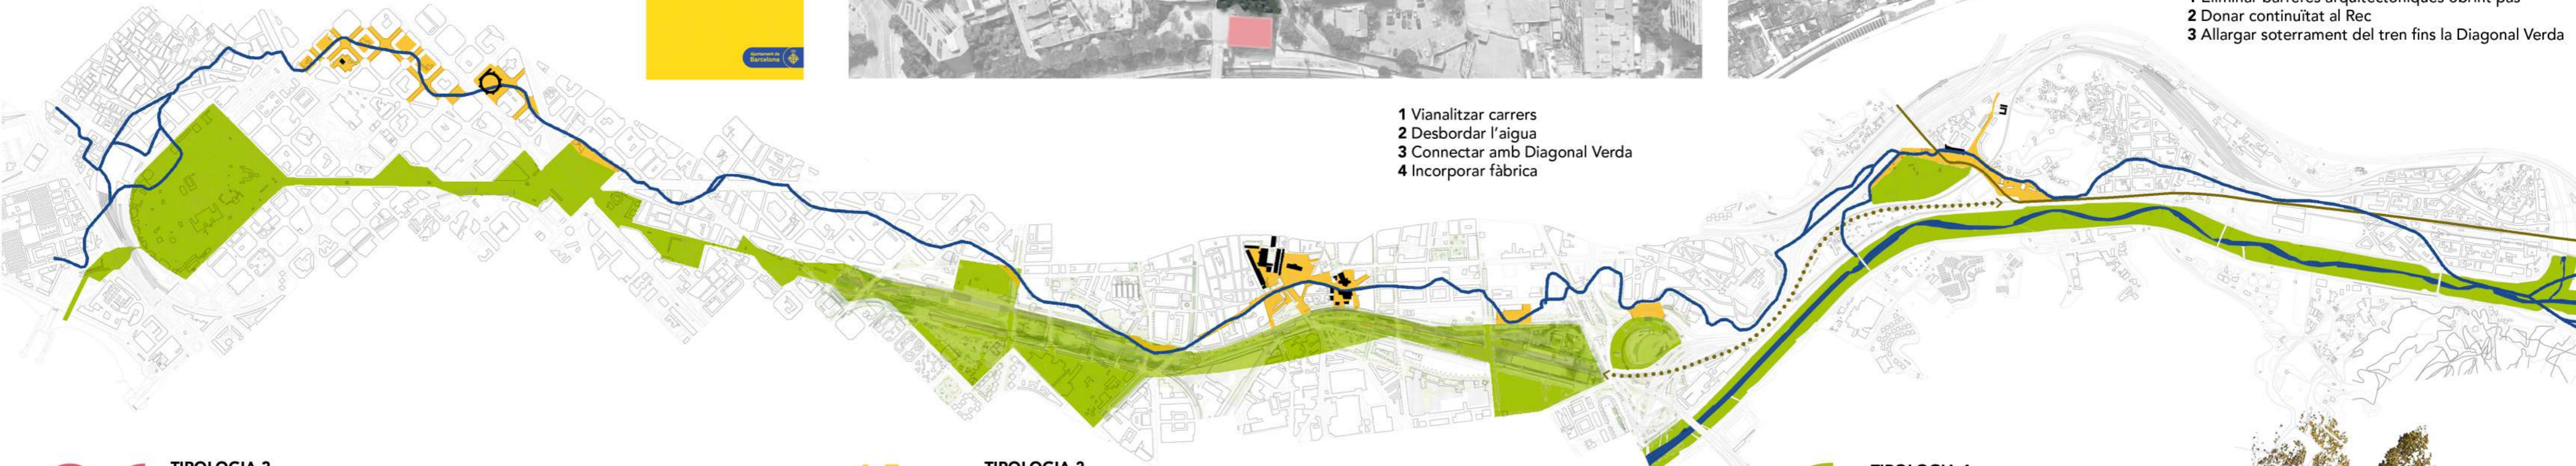

TIPOLOGIA 3
REC URBANITZAT SENSE SEGUIR EL TRAÇAT
 Fase prioritat 3 #Resistència
 Pla d'Espais Interiors d'Illa #Eixample
 Interlocutors privats i #comunitats de propietaris #Grup Balaña

Rec Comtal
 Tram 9
 Fort Pienc

TIPOLOGIA 2
REC URBANITZAT SEGUINT EL TRAÇAT
 Fase prioritat 2 #Participació ciutadana
 Connexions amb Diagonal Verda #Superilles
 Interlocutors locals i #associacions de veïns

Rec Comtal
 Tram 3
 St Andreu

TIPOLOGIA 1
REC DESCOBERT
 Fase prioritat 1 #Fragilitat
 Barreres arquitectòniques
 #Soterrament tren Montcada #ADIF
 #Possibilitat soterrament fins Diagonal Verda
 Interlocutors #infraestructures públiques

Rec Comtal
 Tram 1
 Vallbona



La Monumental com una illa de l'Eixample



Secció arqueològica restaurada i manipulada. Entorn urbà



Secció arqueològica restaurada i manipulada. Entorn natural