


L'ACCÉS

L'accés es proposa des de la Rambla on la pell de la façana es resolta respecte al seu ús i en diagonal, creant un porxo que protegeix el transit, donant una escala més humana i desconectant cap a l'interior. La façana, formada per panells d'alumini verticals, es separa entre si per tallar donant l'impuls de treball alçada que conforma el porxo descobrint el bulevard.

FAÇANA CENTRE DE BRIGADA

A nord, uns corredors donaran accés al programa del Servei de la Brigada de paràmetres, filtrats per una malla metàl·lica que sustenta una façana vegetal, produint un efecte de redim passatger, allargant l'horitzó de l'edifici i effecte refrigeració evaporativa.

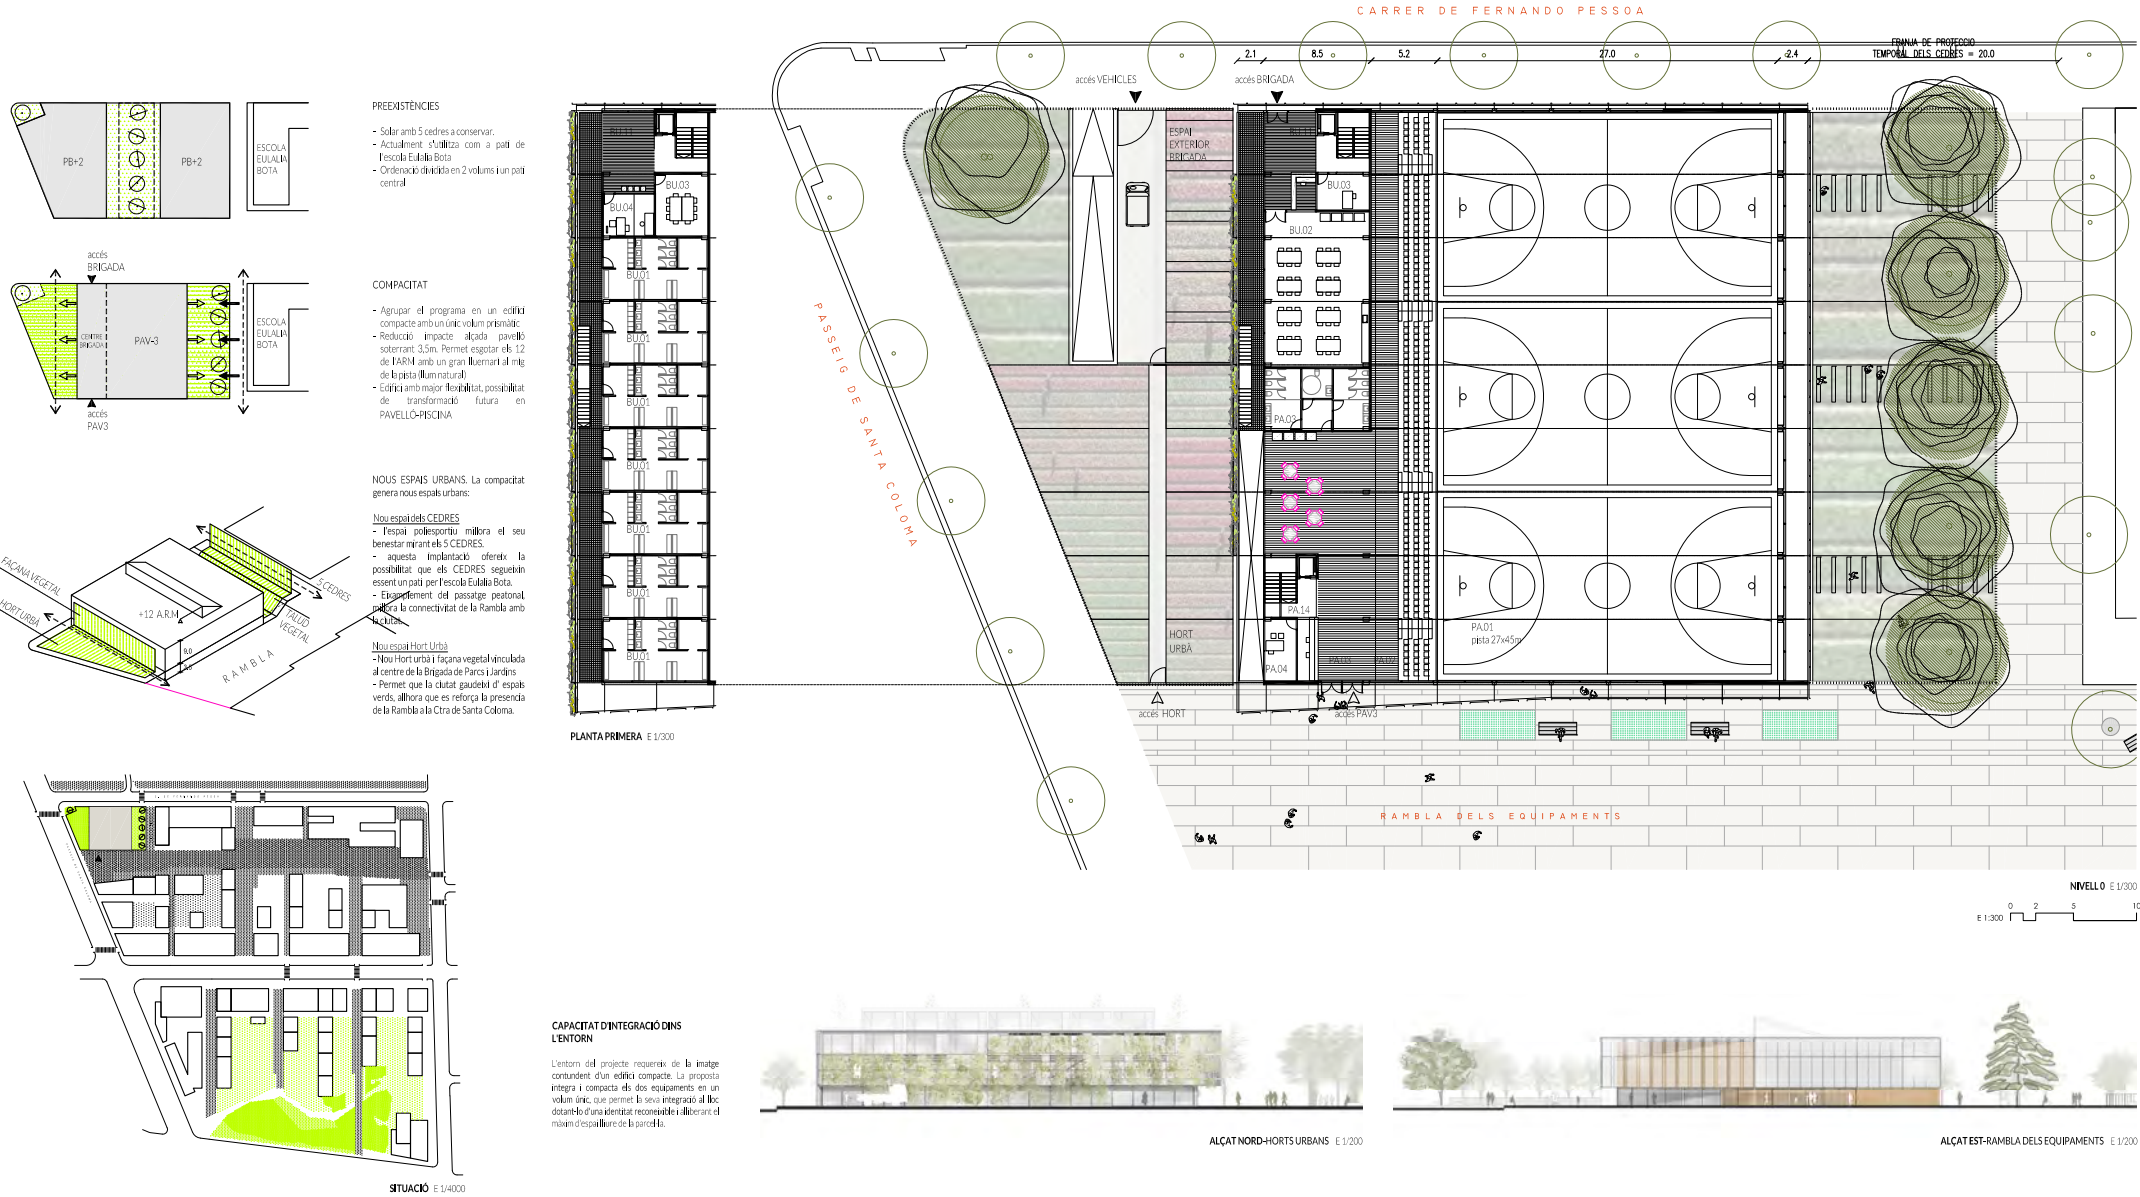

QUALITAT DE L'ESPAI INTERIOR

El vestíbul es amplia amb accés directe a les grades, amb capacitat per a 350 persones.

El despatx i el control d'accés amb vidrierat sobre la planta amb una xemeneia que filtra l'aire a l'edifici. Els accessos segreguen els fluxos públics i privats.