

» PRESSUPOST EXECUCIÓ MATERIAL 3,688.290 €

	[k €]	
TREBALLS PREVIS IMPLANTACIÓ	7	LOT 1 ESTRUCTURA 733 k €
MOVIMENT DE TERRES	13	
FONAMENTS	98	
ESTRUCTURA FORMIGÓ	247	
ESTRUCTURA FUSTA LVL	215	
SOLERES	88	
BARRERES I PRE-EVACUACIÓ	65	
COBERTA	175	LOT 2 ENVOLVENT 953 k €
FAÇANA I AILLAMENTS	121	
ENVIDRAMENTS	145	
DIVISÓRIES	67	
REVESTIMENTS	173	
PRACTICABLES	82	
PAVIMENTS	190	
CLIMA	45	LOT 3 INSTAL·LACIONS 1.139 k €
ELECTRIC	67	
ESTACIÓ TRANSFORMADORA	29	
COMUNICACIONS	15	
PRODUCCIÓ ACS	28	
AIGUA	33	
APARELLS	34	
EQUIPAMENTS VESTIDORS	88	
ENLLUMENAT LED	47	
INCENDIS	23	
EVACUACIÓ	17	
VENTILACIÓ	36	
SOLAR FV	167	
SENYALITZACIÓ	13	
CONNEXIÓ SUBMINISTRAMENTS	64	
CONTROL I MONITORIZACIÓ	35	
BATERIES ENERGIA RESERVA	39	
SISTEMA DEPURACIÓ CICLE AIGUA	60	
EQUIPS I MOBILIARI BAR	99	
EQUIPS I MOBILIARI OFICINES	70	
RECARREGA-COLLECT-BUGADERIA	130	
PISTES PADEL	190	LOT 4 ESPORTIU I JARDÍ 622 k €
ENJARDINAMENT FAÇANA	37	
ENJARDINAMENT PERIMETRE	24	
REG I CONTROL	31	
MATERIAL ESPORTIU	112	
BICICLETES ESTÀTIC GENERADOR	78	
VASOS I COMPENSADORS	150	
SEGURETAT I SALUT	5%	
CONTROL DE QUALITAT	2%	

» QUADRE SUPERFÍCIES CONSTRUÏDES [m²]

	INTERIOR	COBERTA	EXTERIOR
PB	320	2480	1500
P1	1090	-	1540
P2	1160	-	-



PLANTA SEGONA

» LLEGGENDA PLANTA SEGONA [m²]



1	SALA FITNESS	520
2	ACTIVITATS DIRIGIDES (3 x 125)	375
3	CIRCULACIÓ I FONT	100
4	EMMAGATZEMATGE	20

PLANTA PRIMERA

» LLEGGENDA PLANTA PRIMERA [m²]

1	VAS PRINCIPAL (25x16,5m)	412,5
2	PLATJA PISCINA VAS PRINCIPAL	250
3	VAS COMPLEMENTARI (16,5x8,5m)	140,25
4	PLATJA VAS COMPLEMENTARI	116
5	DUTXES ACCÉS VASOS	20
6	SOLARIUM	300
7	TERRASSA (terrasa espai exterior bar)	120
8	VESTIDORS VESTUARIS INDIV (2 uts)	130
9	VESTIDORS DE FAMILIA (2 uts)	20
10	VESTIDORS DE GRUP (4 uts)	80
11	ESPAI SOCORRISTA	10
12	FARMACIOLA	10
13	BAR / CAFETERIA	90
14	MAGATZEM	40
15	GRADES	60
16	VESTIBUL I CONTROL ACCESSOS	90
17	SERVEIS PER AL PÚBLIC	35
18	VESTIDORS PERSONAL	15
19	OFICINES CENTRE	32
20	ZONA D'ADMINISTRACIÓ	12
21	VESTIDORS ABONATS	130
22	APARCAMENT BICICLETES	-
23	PASSARELLA	-
24	MAGATZEM MATERIAL ESPORTIU	10
25	PANTALLA MONITORIZACIÓ CONSUMS	-
26	VENDING	-
27	CIRCULACIÓ PEUS CALÇATS	-
28	CIRCULACIÓ PEUS NUS	-

E 1:500

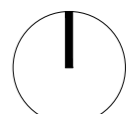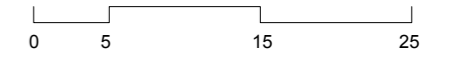

PLANTA BAIXA

» LLEGGENDA PLANTA BAIXA [m²]

1	APARCAMENT	990
2	ASCENSOR	-
3	SALA SPINNING	120
4	NETEJA I MAGATZEM AUXILIAR	15
5	MAGATZEM MATERIAL	15
6	ÀREA INSTAL·LACIONS TÈCNiques	390
7	ESPAI MANIOBRA I MANTENIMENT	400
8	PISTES DE PÀDEL EXTERIORS	800
9	ZONA VERDA (Outdoor spinning)	700
10	ESTACIÓ TRANSFORMADORA	-
11	DIPOÏTIS AIGÜES GRISES	-
12	SERVEI CLICK & COLLECT	-
13	CÀRREGA VEHICLES ELÈCTRICS (5 uts)	-
14	SALA INVERSORS FV I BATERIES	-
15	BUGADERIA	-

» LLEGGENDA SECCIÓ A-A'


1	SOL D'ESTIU
2	SOL D'HIVERN
3	CAPTACIÓ SOLAR FV 99 kW nominals
4	PROTECCIÓ SOLAR PASSIVA
5	VIDRE DOBLE BAIX EMISSIU - CARA SUD
6	FRANJA PAVIMENT MÀSSIC (màrbre verd guatemalà)
7	LLUERNA TRIPLE POLI-CRISTAL U= 2,0 W/m ² K
8	AILLAMENT QUADRORE 150mm U= 0,12 W/m ² K
9	RECUPERADOR ENTÀLPIC ENERGIA I FILTRE F7
10	CORBA AMB MÍNIMS PONTS TÈRMICS
11	VENTILACIÓ NATURAL CREUADA
12	FREE COOLING ESTIU
13	MATERIAL FOTOCATALÍTIC
14	AEROTERMIA A+++ SEER 9,0 & SCOP 5,7
15	ACUMULADORS ACS
16	REUTILITZACIÓ AIGÜES GRISES
17	DIPOÏT ENTERRAT AFCH 8°C
18	PAVIMENT INTERIOR DE FUSTA NACIONAL
19	TECNOLÒGIA LED CARANDINI 150 lm/W
20	ENERGIA DE RESERVA AMB 3 BATERIES 27,6 kWh
21	INVERSORS TRIFÀSIC
22	DESESTRATIFICACIÓ AIRE ZONA A. DIRIGIDES
23	ESTRUCTURA FUSTA MICROLAMINADA LVL
24	GESTIÓ I MONITORIZACIÓ CONSUMS [WIFI]
25	ESTACIÓ TRANSFORMADORA
26	MILLORA AFECTACIÓ ANGLE PROJECCIÓ SOLAR
27	PILARS PREVISIÓ SOSTRE RETRÀCTIL
28	VIDRE TANCAMENT VERTICAL VAS PISCINA
29	VAS DE COMPENSACIÓ 86% VOLUM
30	VERD AUTÒCTON ENFILADIS I BIODIVERSITAT
31	POSSIBILITAT DE MANTENIR ARBRAT EXISTENT
32	SISTEMA SOLUCIÓ SALINA

SECCIÓ A-A'



BUGUENVÍL LEA - HEURA - GESSAMÍ - VINYA - ROSER
JARDÍ ENFILADIS


DISSENYAT AMB CRITERIS SOSTENIBLES
BREAM & nZEB

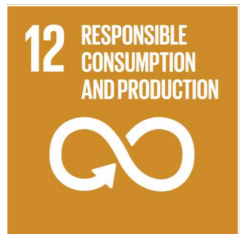

40 PLACES APARCAMENT

Hem creat 40 noves places d'aparcament al barri; codint un espai a cota de carrer, obert al públic, que es converteix en un hub de serveis sostenibles i compartits. Es podrà recollir la compra feta en un supermercat online gràcies al servei click & collect, es podrà carregar el vehicle i/o el telèfon mòbil, es podrà deixar les escombraries domèstiques i es podrà netejar la roba. Fem una ciutat més sostenible al voltant de l'esport.


AIGUA PLUJA - AIGÜES GRISES - AIGÜES FÈCALS - REG PLANTES
95% AIGUA RECICLADA

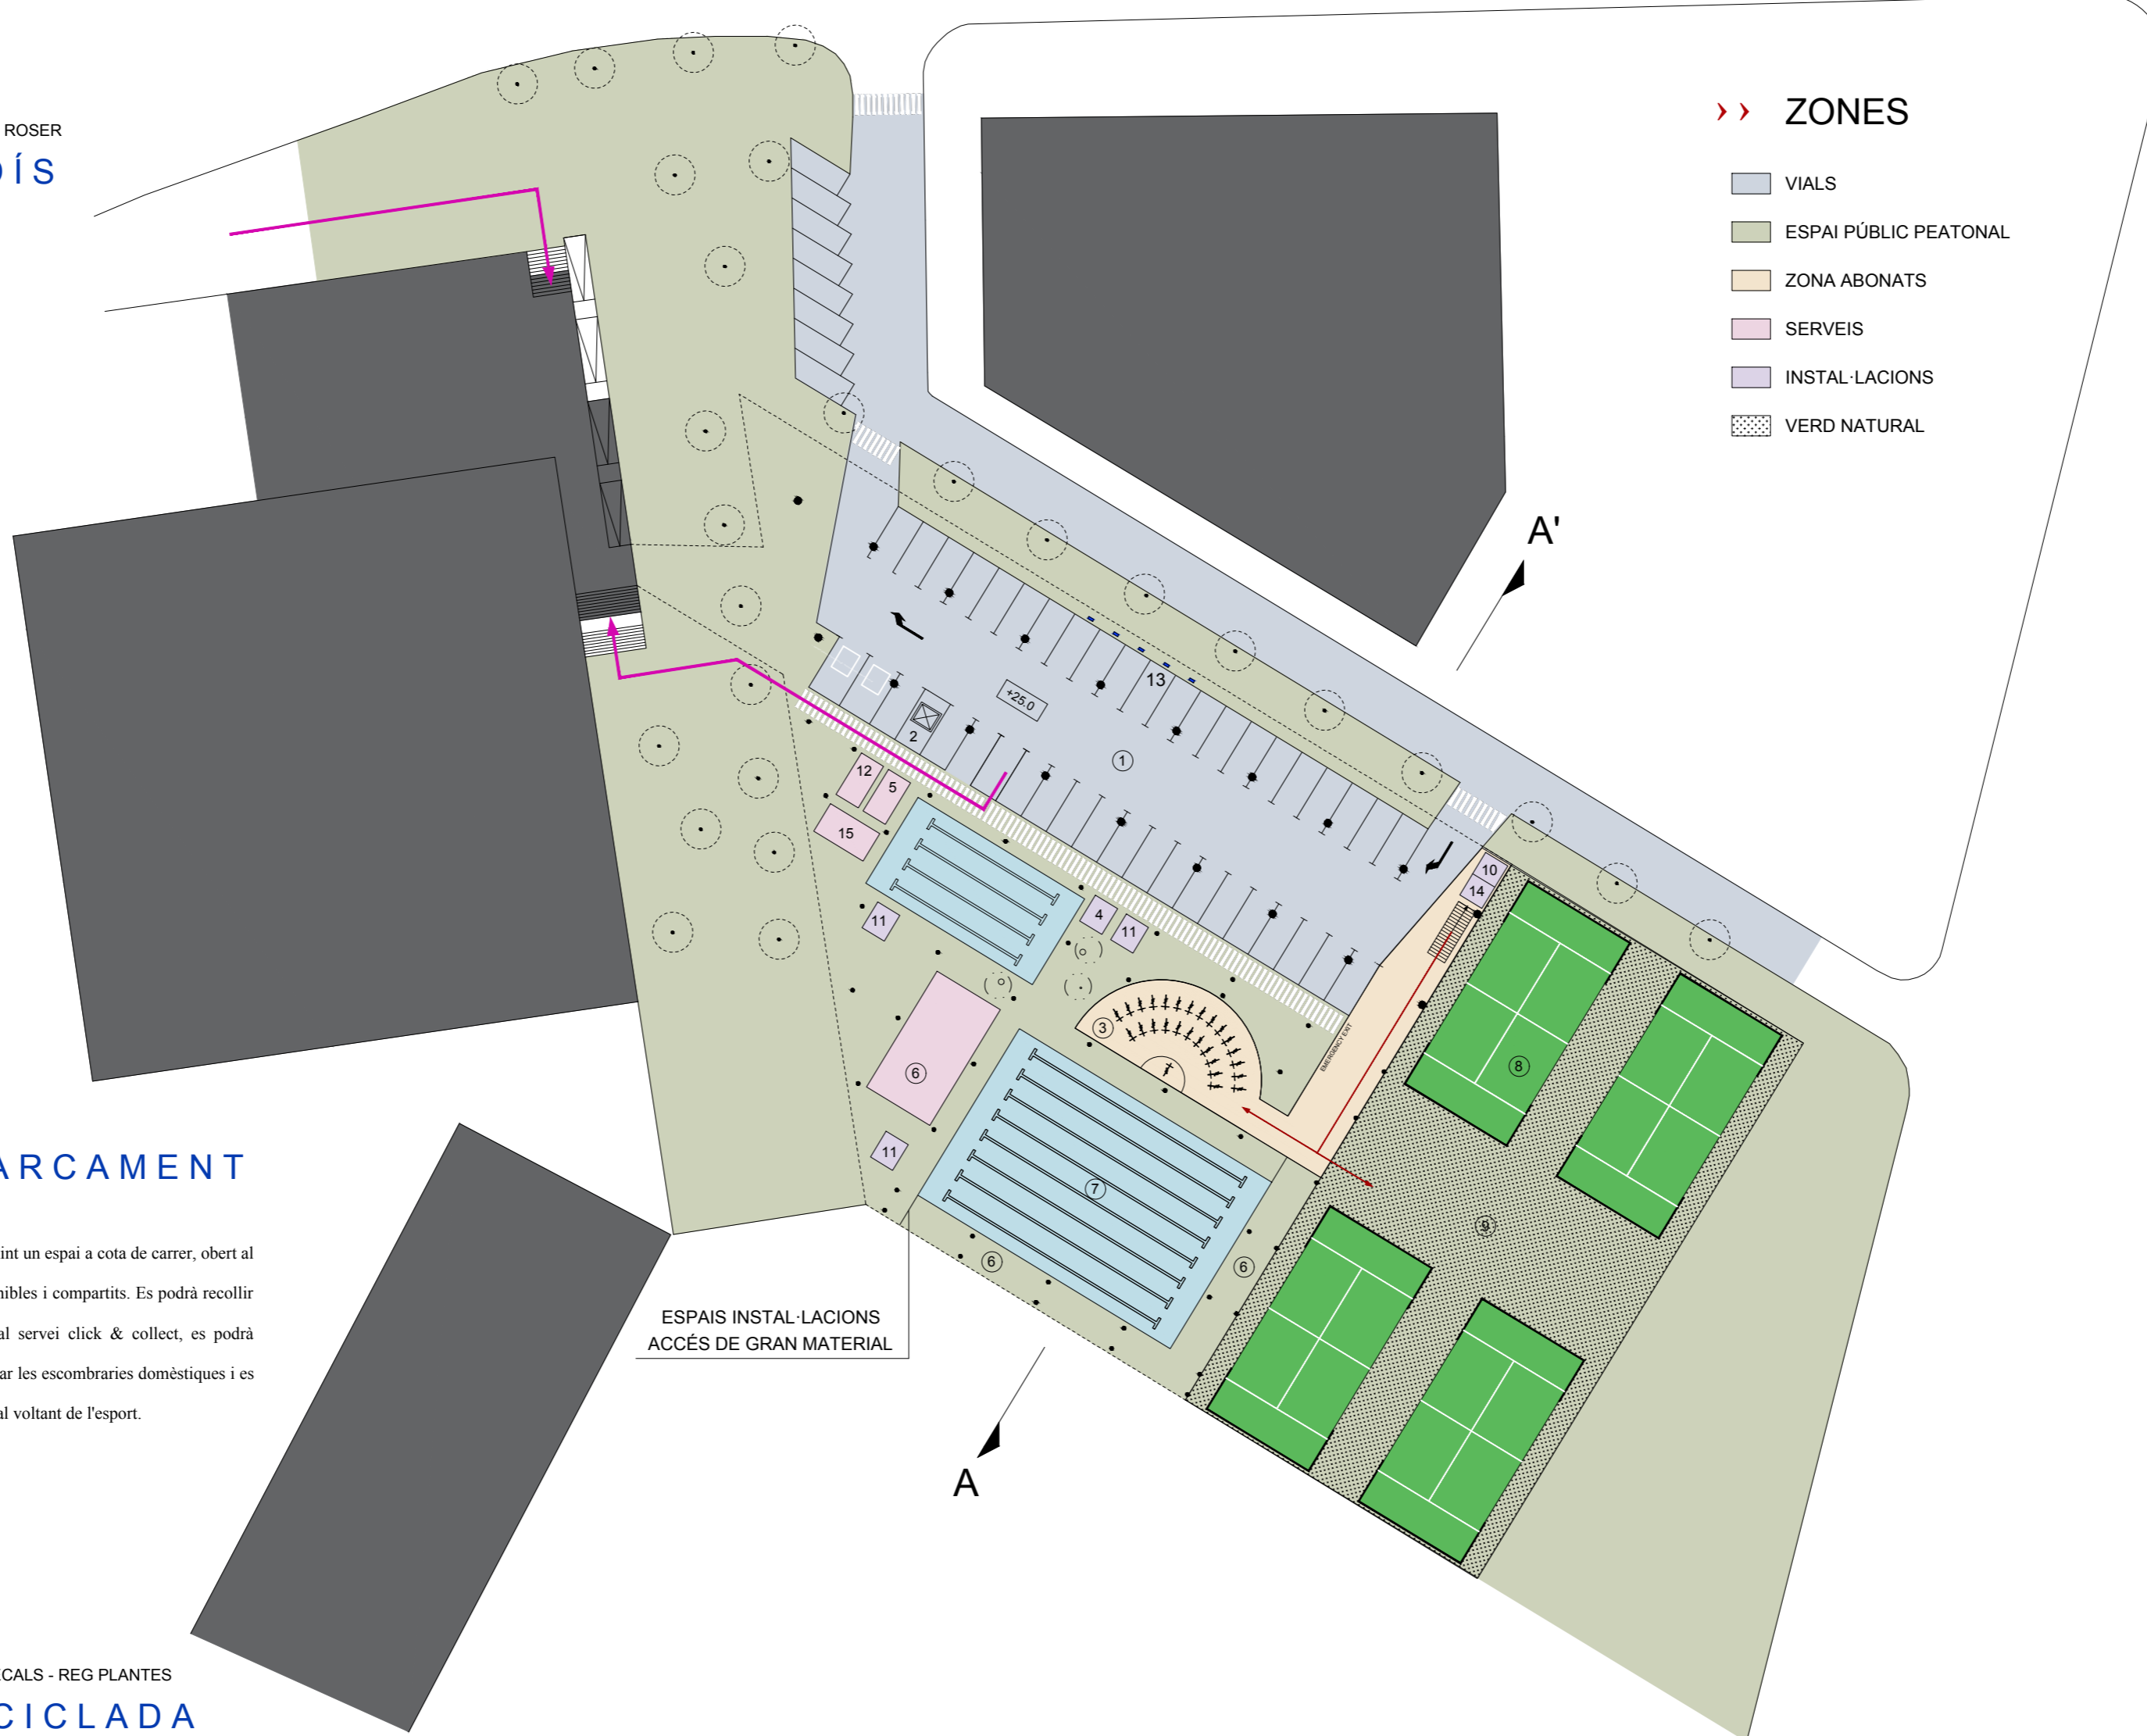

» ZONES

- VIALS
- ESPAI PÚBLIC PEATONAL
- ZONA ABONATS
- SERVEIS
- INSTAL·LACIONS
- VERD NATURAL

ESPAIS INSTAL·LACIONS
ACCÉS DE GRAN MATERIAL

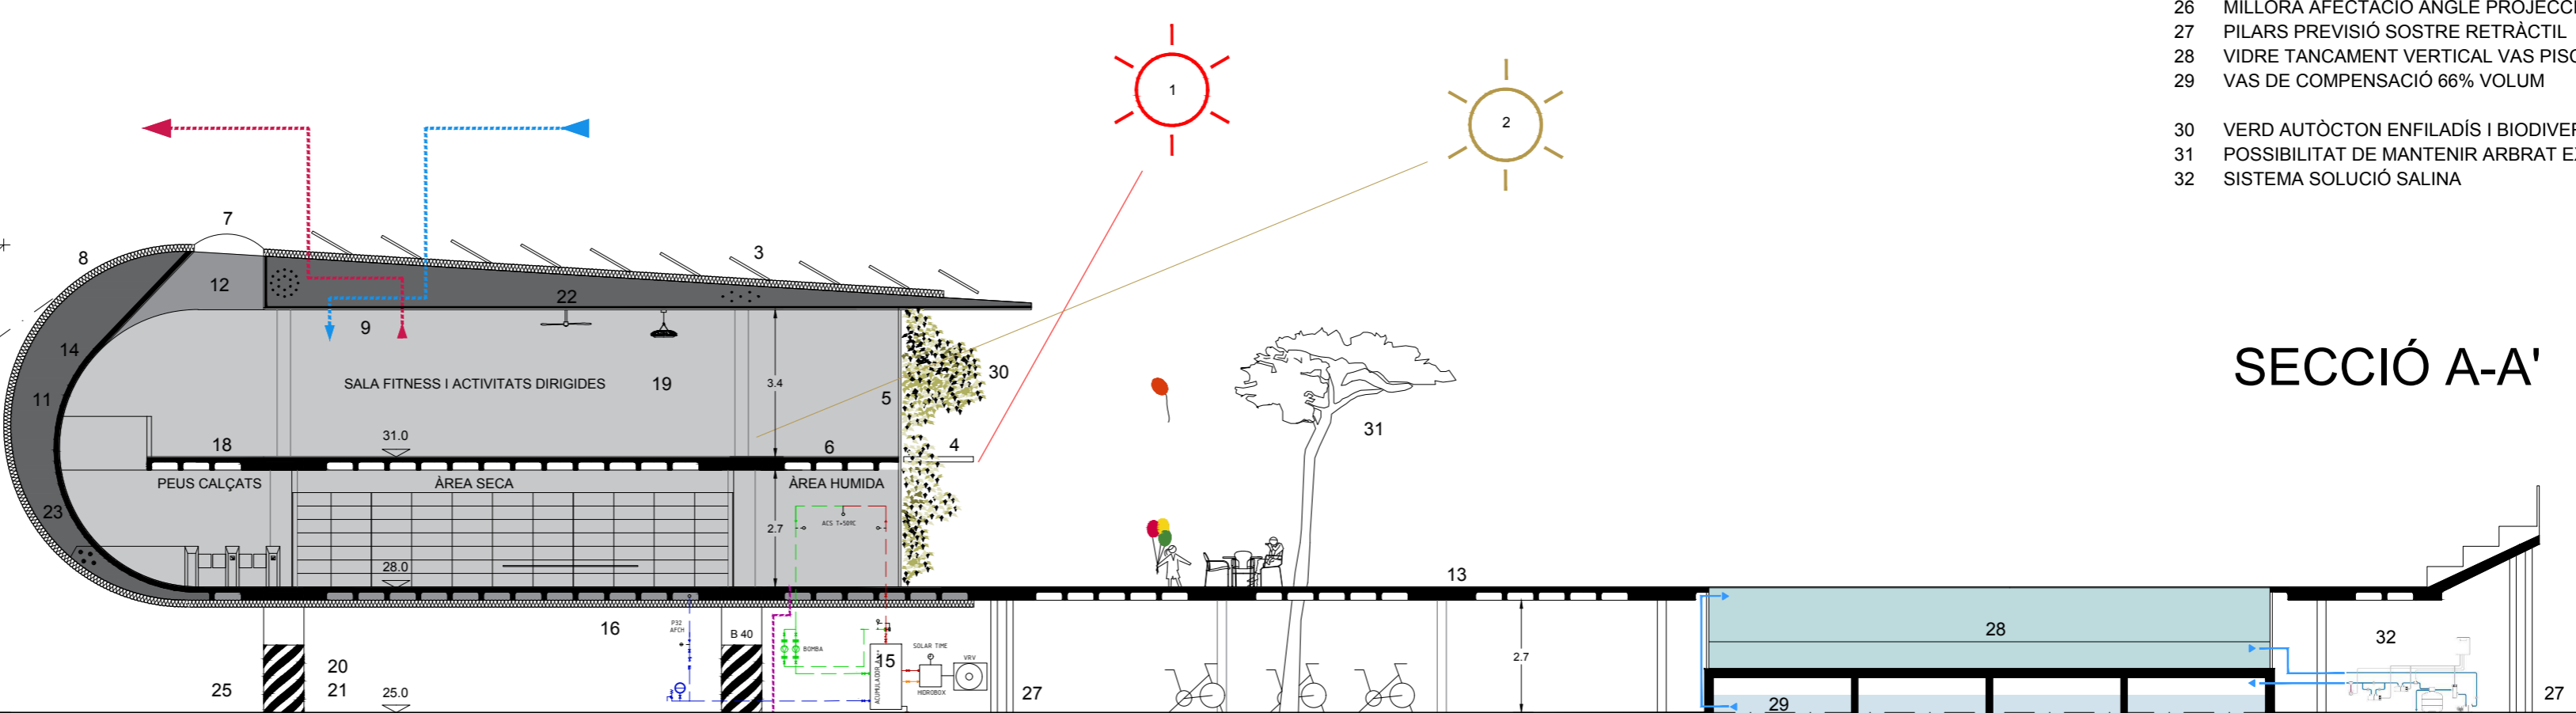

E 3:400

