

CONCURS 5 EQUIPAMENTS ESPORTIUS
LOT 2_CEM ESPRONCEDA AL BARRI DE NAVAS
ARRELS_01





EL BARRI




EL PROJECTE PEL NOU EQUIPAMENT ESPORTIU SITUAT AL CARRER ESPRONCEDA 320-324 ESTÀ DELIMITAT PELS GRANS EIXOS DE CIRCULACIÓ I COMUNICACIÓ FORMATS PER L'ÀVINGUDA MERIDIANA, L'ESTACIÓ DE LA SAGRERA I EL CARRER DE LES NAVAS DE TOLOSA, VIA CENTRAL DEL BARRI QUE LI DÓNÀ EL NOM. AMB EL PROJECTE DE LA SAGRERA I LA NOVA ESTACIÓ, L'ÀMBIT REP UN IMPULS DE TRANSFORMACIONS TANT URBANÍSTIQUES COM SOCIALS, I PER LA SEVA PROXIMITAT EL NOU CEM SE'N CONTAGIA I EN PARTICIPA. NO NOMÉS OFERTANT UN ESPAI ESPORTIU DE PROXIMITAT QUE PERMET EL DESENVOLUPAMENT DE LES ACTIVITATS COL·LECTIVES PRÒPIES D'UN PAVELLÓ POLIESPORTIU, SINÓ TAMBÉ OFERTANT UN ESPAI ON ES DESENVOLUPARAN ALTRES ACTIVITATS ESPORTIVES MENYS REPRESENTADES A LA CIUTAT PER LA SEVA ESPECIFICITAT I SINGULARITAT, COM ANA LA GIMNÀSTICA ARTÍSTICA O EL TIR AMB ARC, COMPLEMENTANT L'ÚS ESPORTIU, L'EDIFICI PLANTEJA TAMBÉ UN ESPAI DE TROBADA I D'EXPOSICIONS, EN DEFINITIVA, UN EQUIPAMENT QUE SUMA I CONTRIBUEIX A LA TRANSFORMACIÓ DEL BARRI I LA CIUTAT EN ASPECTES DE RELACIÓ, DE PUNTS DE TROBADA, DE DIVERSITAT I DE SOSTENIBILITAT.

INTEGRAT EN UNA IL·LA QUE CONSERVA LA TRAMA CERDÀ, I RODEIAT DE NAUS QUE RECORREN L'ORIGEN I L'EVOLUCIÓ INDUSTRIAL DEL BARRI, ENVOLTAT D'UN ESPERIT RENOVADOR DELS QUALS LA PLAÇA D'ISLÀNDIA I LA REMODELACIÓ DE LA MERIDIANA EN SÓN PART, JUNT AMB LA GRAN TRANSFORMACIÓ URBANÍSTICA DE LA SAGRERA. UN EQUIPAMENT QUE TÉ UNES ARRELS CLARS I QUE TAMBÉ VOL FORMAR PART D'AQUEST NOU IMPULS. LES PREEXISTÈNCIES ES REINTERPRETEN I ES TRANSFORMEN PER PERMETRE UNIR UN ABANS I UN DESPRÉS. EL PROJECTE CERCA REFLECTIR AQUESTES INFLUÈNCIES EN TOTES LES SEVES VESSANTS: EN LA DEFINICIÓ DELS ESPAIS, DE L'ESTRUCTURA DE L'EDIFICI, DELS SISTEMES CONSTRUCTIUS I DELS MATERIALS. EL PAVELLÓ POLIESPORTIU, COM A BASE DE L'ACTIVITAT ESPORTIVA, S'ARRELA AL TERRA. ELS ESPAIS QUE CONFORMEN EL CONJUNT DE SALES ESPORTIVES, COM A GRANS NAUS D'ÀTANES, BUSQUEN LA SEVA TRANSFORMACIÓ A TRAVÉS D'UNA CONSTRUCCIÓ D'ESTRUCTURA LLEUGERA I INDUSTRIALITZADA.

ENTREMIG, L'ESPAI D'ACCÉS, DE TROBADA I DE RELACIÓ AMB EL BARRI QUE FACILITA LA CIRCULACIÓ FLUIDA ENTRE ELS ESPAIS I LES ACTIVITATS. ES EN AQUEST CONTACTE AMB EL CARRER QUE LA FORMA ESTRUCTURA DE FORMIGÓ CANVIA LA SEVA DIRECCIONALITAT; CERCANT LA LLUM MÉS CURTA, COM FAN LES NAUS VÈINES, PERÒ SOBRETOT AMB UNA VOLUNTAT D'OBRRIR-SE CAP A LA CIUTAT I ACOMPANYAR A L'USUARI AL CENTRE DE L'ACTIVITAT ESPORTIVA I SOCIAL DE L'EQUIPAMENT. LA PLANTA BAIXA S'ADAPTA A LA PENDENT DEL CARRER PER TAL DE FACILITARNE L'ACCÉS. ALHORA QUE PERMET DIFERENCIAR DE FORMA SÚTIL L'ESPAI DE TROBADA I EXPOSICIONS RESPECTE DEL VESTIBU DE LA INSTAL·LACIÓ ESPORTIVA.

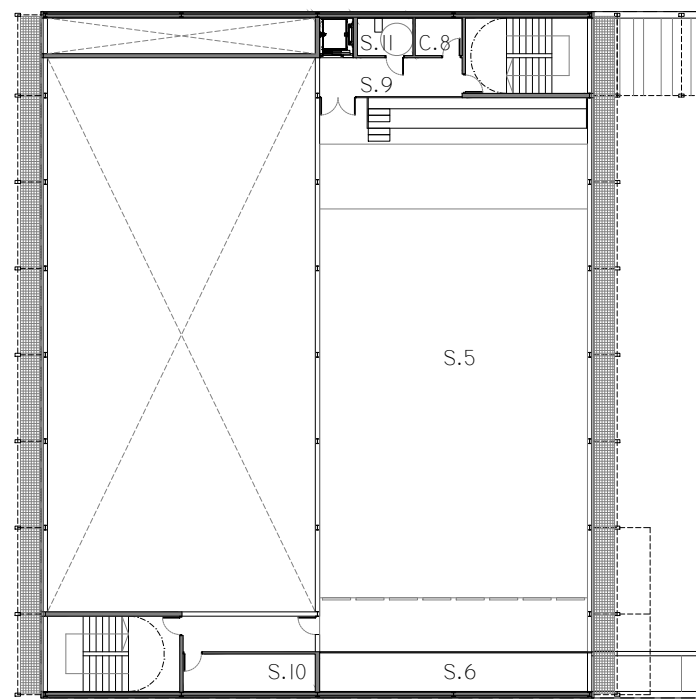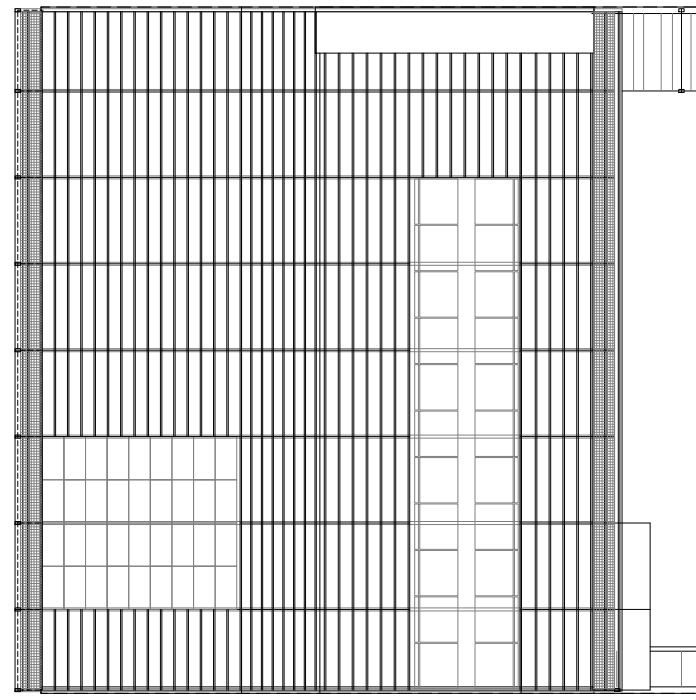


P2_ALTELL

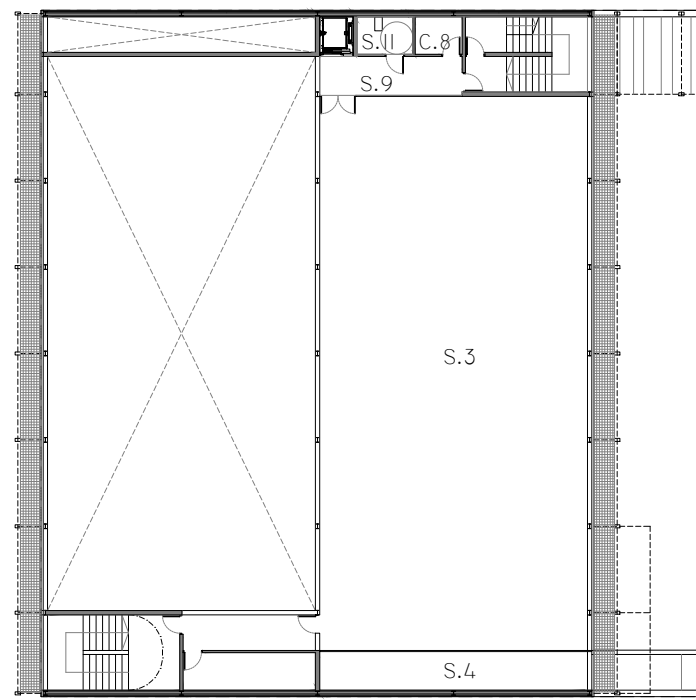


P1_ALTELL E 1:350


0 5 10

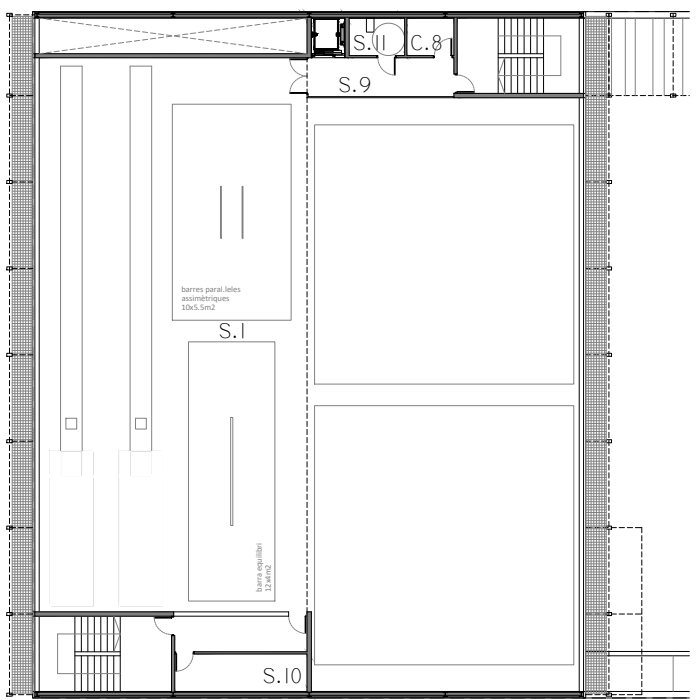


P2

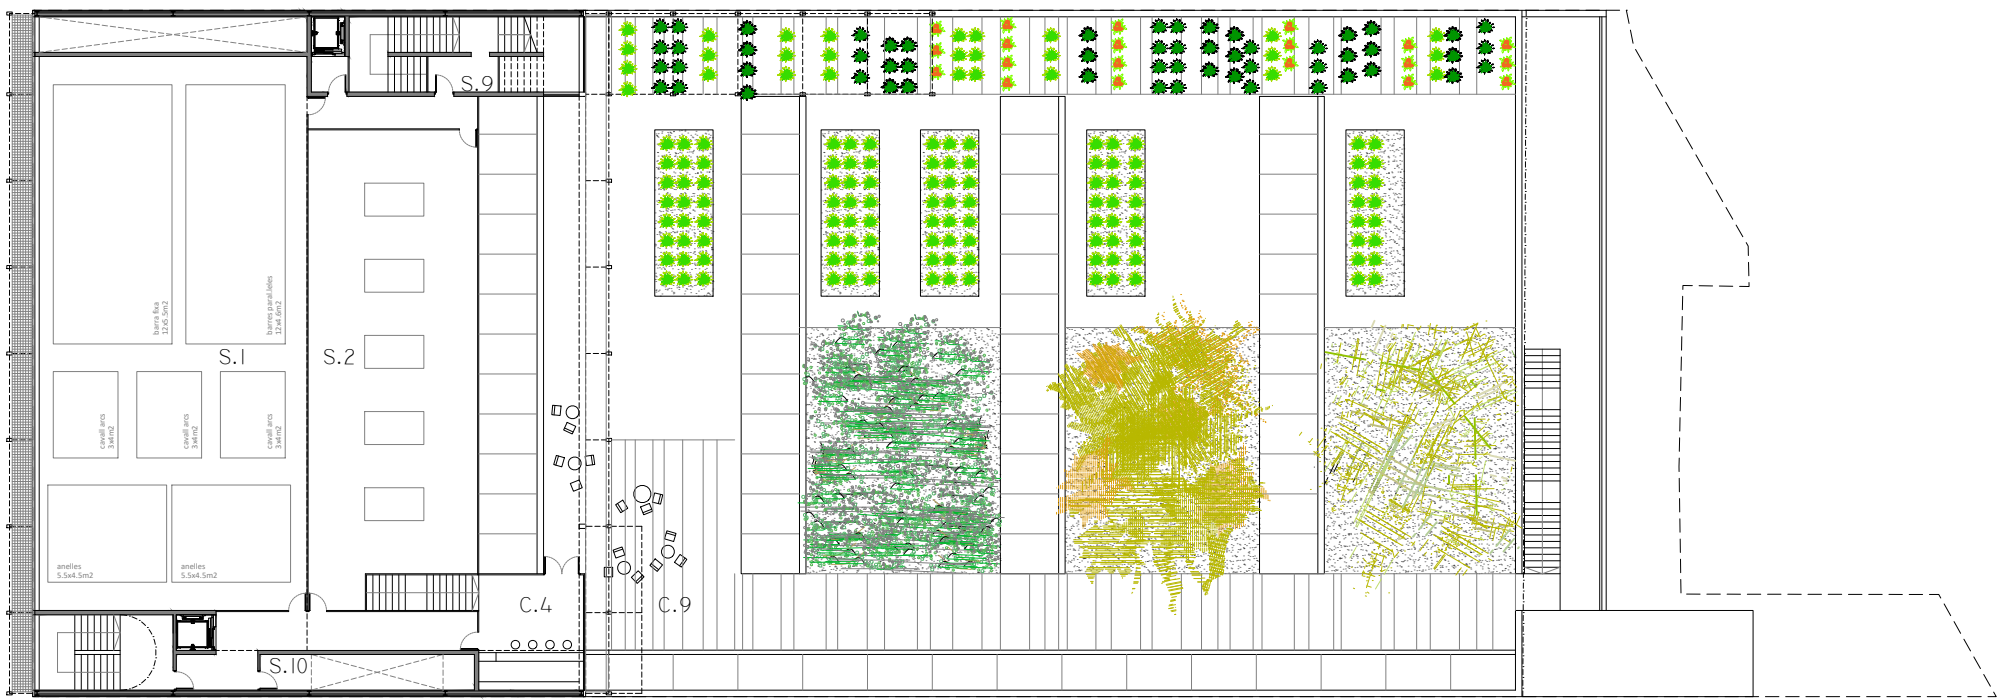


P1

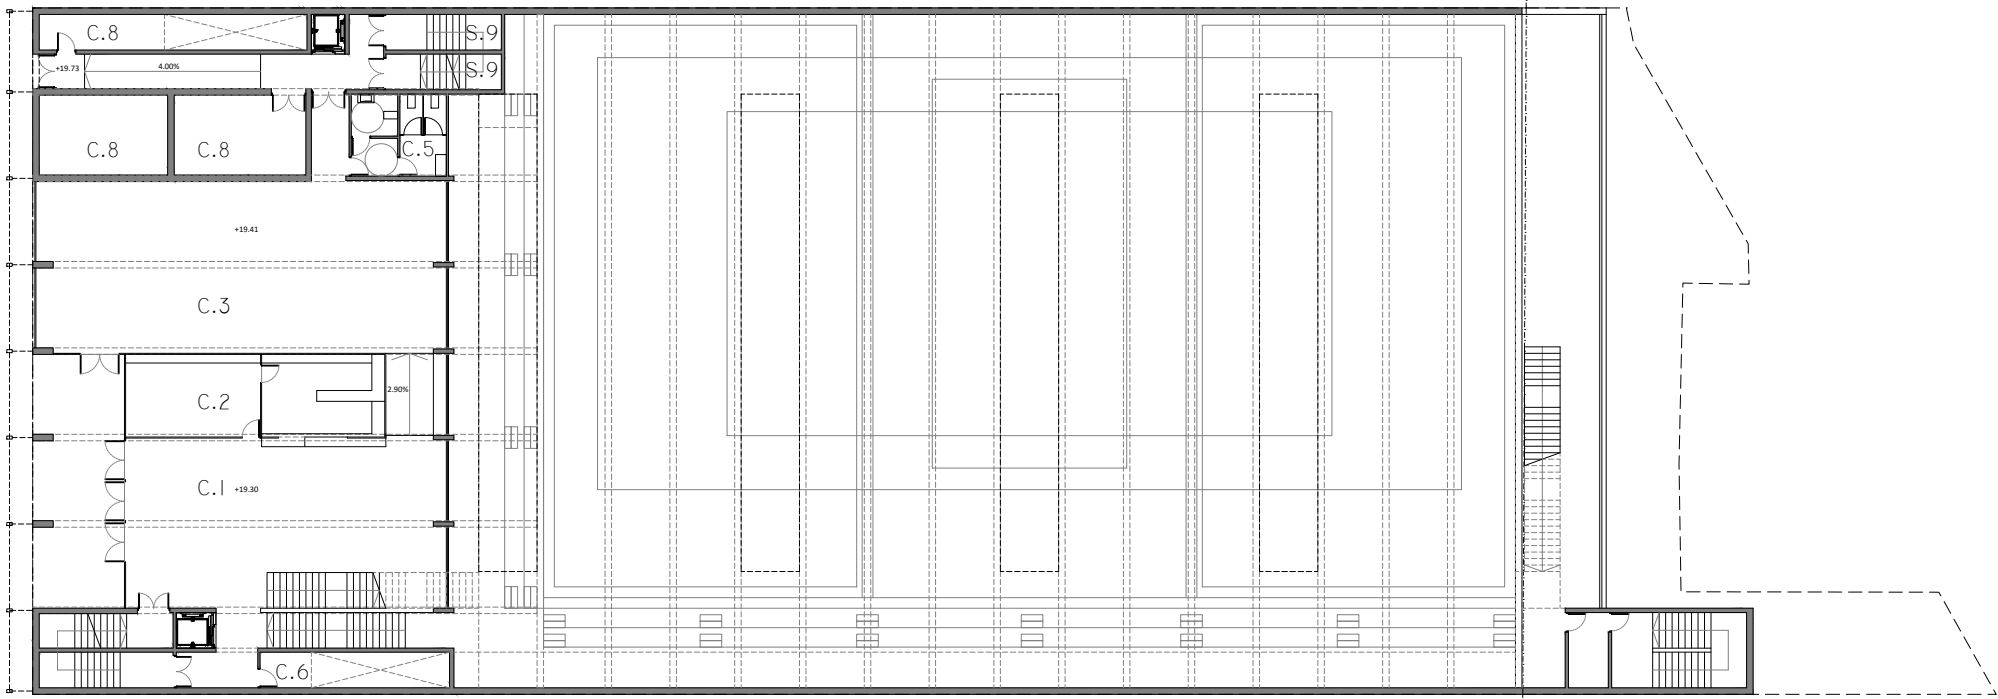

P0

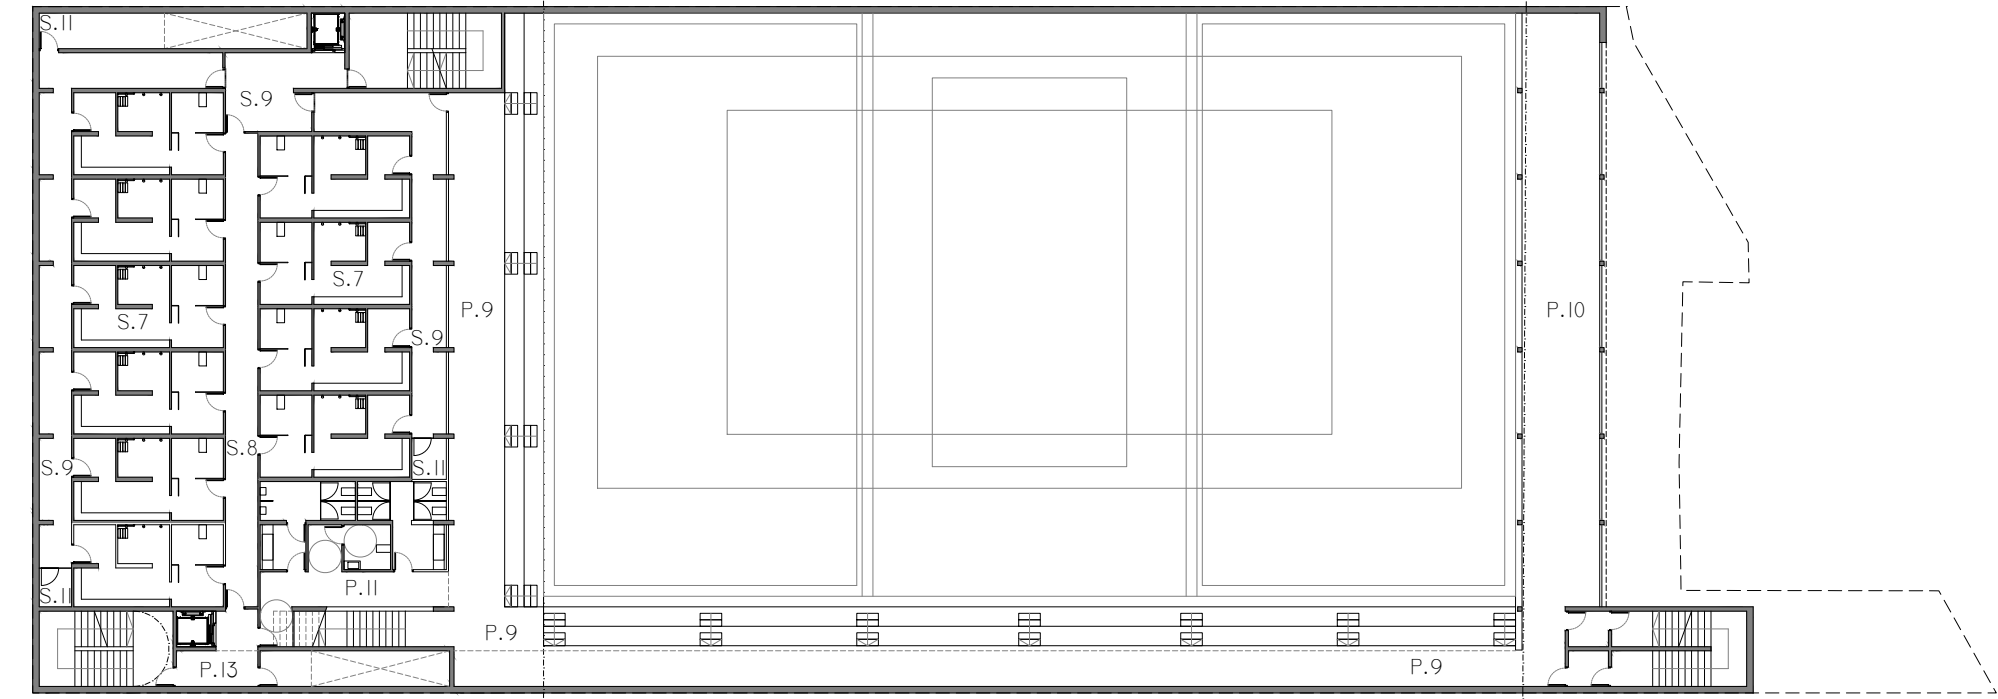

P-1

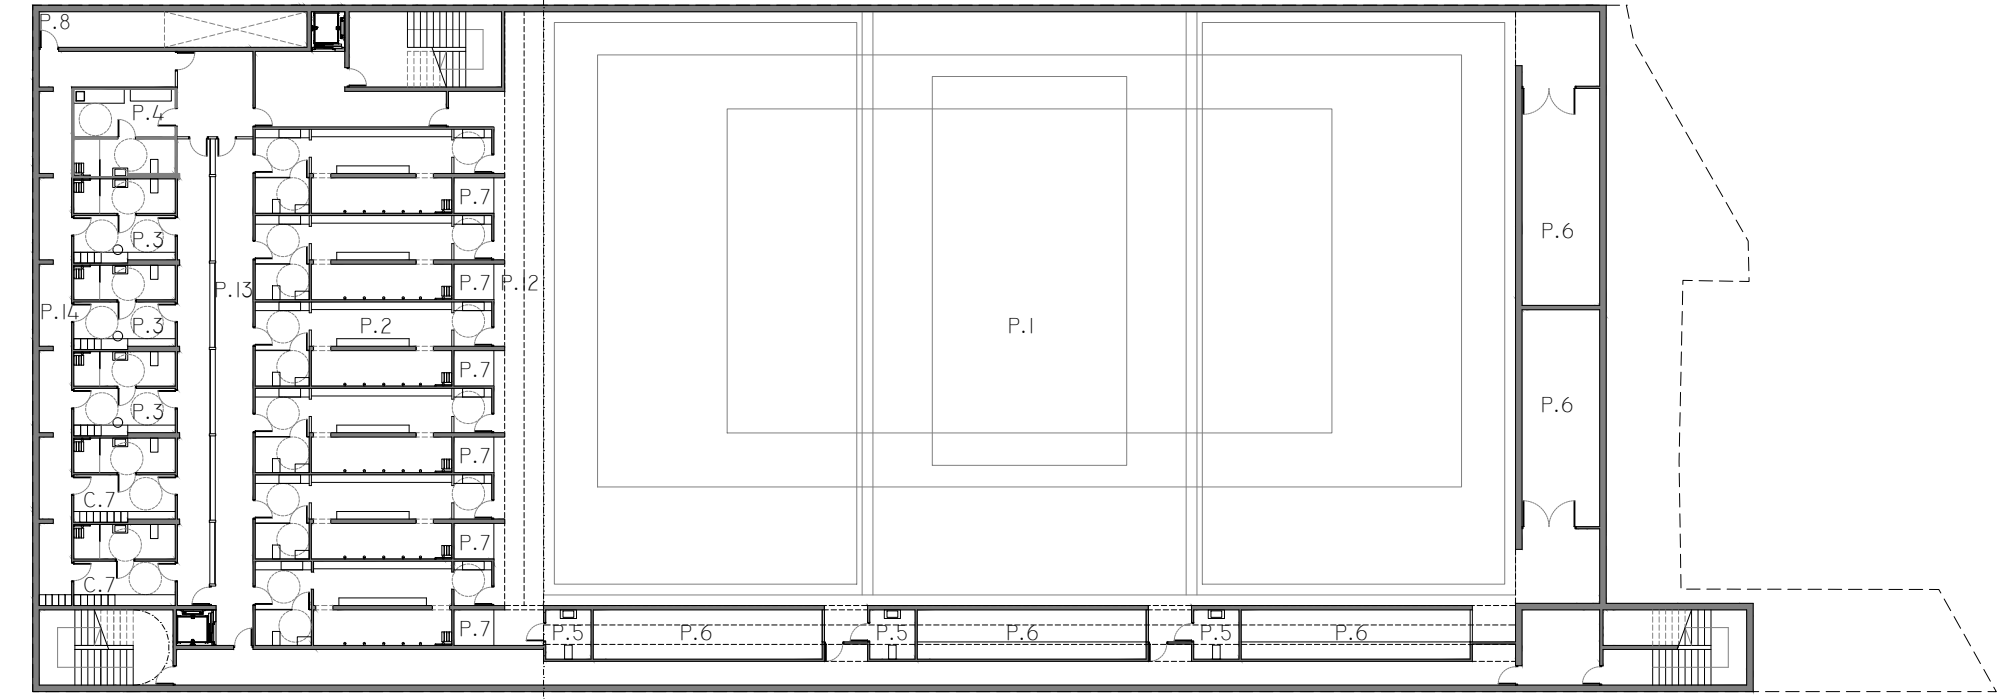

P-2

SERVEIS COMUNS	SUP. ÚTIL	PAVELLÓ TRIPLE (PAV3)	SUP. ÚTIL
C.1 VESTÍBUL / CONTROL	118,15 M2	P.1 PISTA POLIESPORTIVA	1237,65 M2
C.2 ZONA ADMINISTRACIÓ	36,40 M2	P.2 VESTIDORS GRUPS I SERVEIS (60)	237,00 M2
C.3 ESPAI DE TROBADA / SALA SOCIAL	150,35 M2	P.3 VESTIDORS TÈCNICS-ÀRBITRES (30)	52,80 M2
C.4 BAR / CAFETERIA	25,90 M2	P.4 INFERMERIA	18,30 M2
C.5 SERVEIS GENERALS	16,30 M2	P.5 SERVEIS DE PISTA (30)	16,40 M2
C.6 NETEJA I MAGATZEM	3,90 M2	P.6 MAGATZEMS MATERIAL	148,05 M2
C.7 VESTIDOR PERSONAL (20)	34,50 M2	P.7 ARMARIS GRUPS (GAVIES MOTXILLES) (60)	18,30 M2
C.8 INSTAL·LACIONS TÈCNiques	87,30 M2	P.8 NETEJA I MAGATZEM AUXILIAR	9,60 M2
C.9 CAFETERIA EXTERIOR TERRASSA	25,00 M2	P.9 ESPAI ESPECTADOR (120ML GRADES)	2914,0 M2
		P.10 ESPAI ESPECTADOR (BALCÓ)	98,95 M2
		P.11 SERVEIS PER AL PÚBLIC	29,70 M2
		P.12 CIRCULACIONS PISTA	68,50 M2
		P.13 CIRCULACIONS PEUS BRUTS	73,05 M2
		P.14 CIRCULACIONS PEUS NETS	81,90 M2
		SUPERFÍCIES CONSTRUÏDES	
		PLANTA BADALOT	26,50 M2
		PLANTA 2 ALTELL	472,29 M2
		PLANTA 2	790,35 M2
		PLANTA 1 ALTELL	472,29 M2
		PLANTA 1	665,20 M2
		PLANTA 0	631,54 M2
		PLANTA -1	1.078,71 M2
		PLANTA -2	2.342,37 M2
		TOTAL SUPERFÍCIE CONSTRUÏDA	6.525,35 M2
		TOTAL SUPERFÍCIE SOTA RASANT	3.421,08 M2
		TOTAL SUPERFÍCIE SOBRE RASANT	3.102,27 M2

