


ESCOLA BRESSOL I EQUIP D'ATENCIÓ A LA INFÀNCIA I L'ADOLESCÈNCIA A LA MASIA DE CAN CARRERES, NOU BARRIS

BARCELONA D'INFRAESTRUCTURES MUNICIPALS, SA - EXP : 055.1619.221

1 Integració

Can Carreres com a únic volum aparent enmig del parc. Dos espais exteriors oberts a banda i banda de la masia, situats a una cota inferior, permeten allotjar el programa, organitzar els accessos i la inserció al parc. Un acurat ajust


de la topografia (reaprofitant les terres d'excavació) permet l'accés a peu pla a la masia i millora la connexió del parc amb Urrutia a través d'una nova passera per damunt del llac.

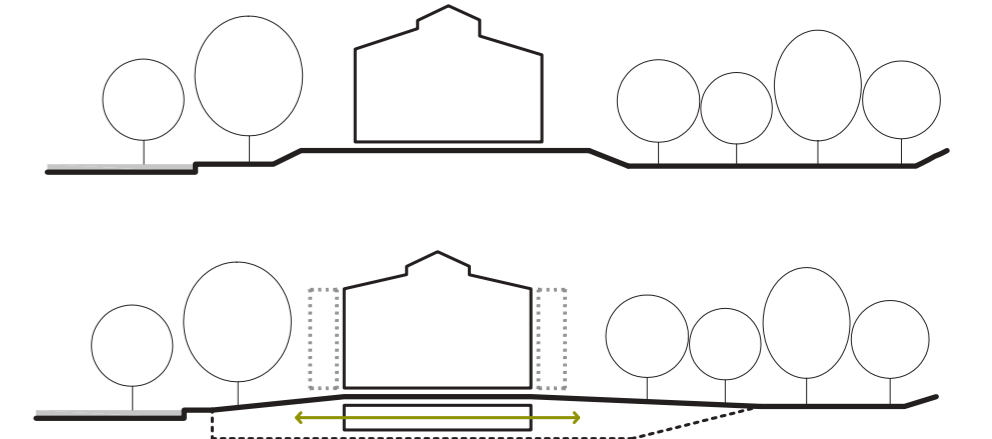

2 Compacitat / funcionalitat

El conjunt cerca la màxima compacitat, minimitzant l'ocupació i optimitzant els recursos. L'EÀIA se situa íntegrament en les dues plantes de la masia; l'escola bressol soterrada respecte la cota del parc i en un únic nivell gràcies a l'estratègia dels dos


patis. El resultat és una escola amb sensació de planta baixa, no pas de soterrani. L'accés a l'escola es realitza a través d'una placeta amb arribada en pendent suau i accessible. Totes les aules i estances principals donen directament al pati de joc, orientat a sud.

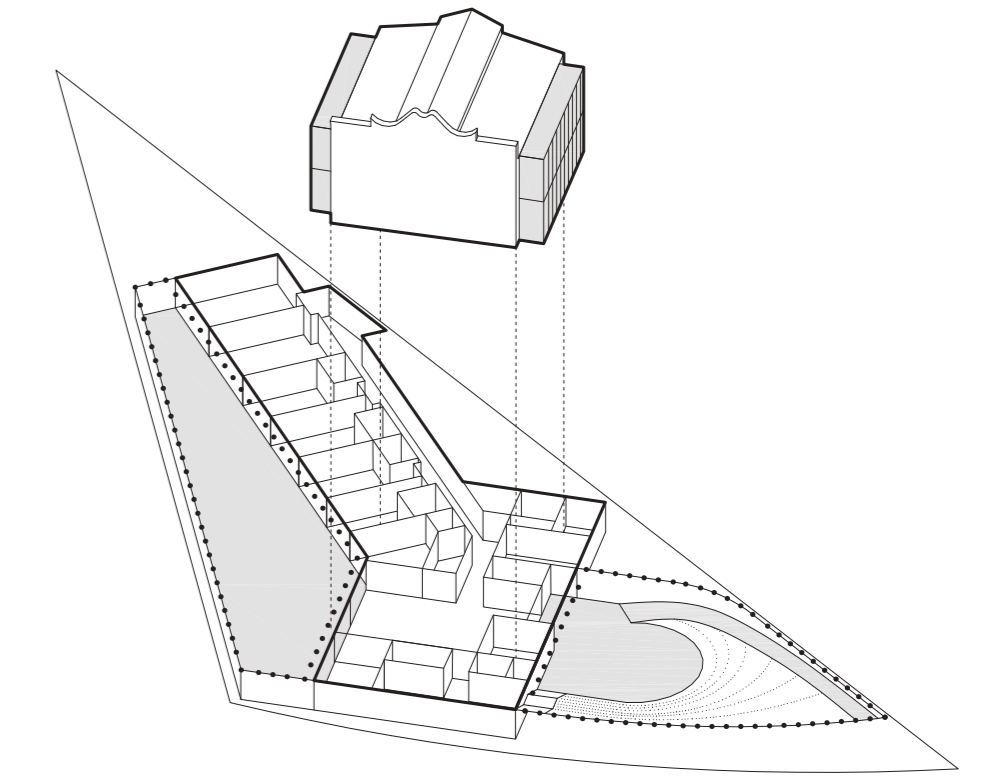

3 La Masia / Addició

A la masia s'adopta una estratègia d'addició, seguint la tradició de l'arquitectura popular. Dues noves galeries adossades a les façanes laterals permeten resoldre


les circulacions verticals i internes de l'EÀIA i alhora establir una estratègia d'eficiència energètica passiva tot conservant la visió de les façanes originals.

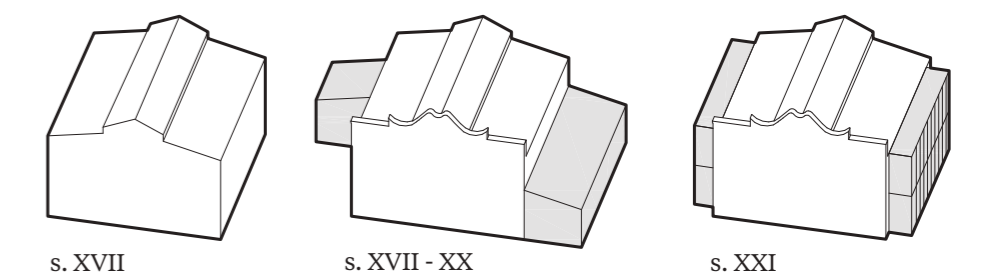


4 La Masia / Circulacions

El programa s'organitza seguint l'esquema tradicional: accés per la porta principal (façana SE) i organització interna en tres franges. Un volum central allotja les dependències de servei. La resta


del programa se situa al perímetre amb ventilació i il·luminació natural. Els dos cossos laterals permeten accedir sense creuaments a qualsevol sala d'entrevista de la PB des de l'espai de treball intern.

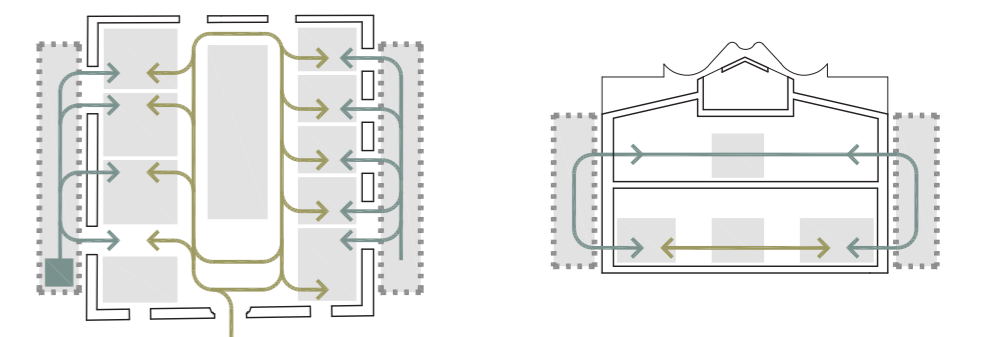

EMPLAÇAMENT

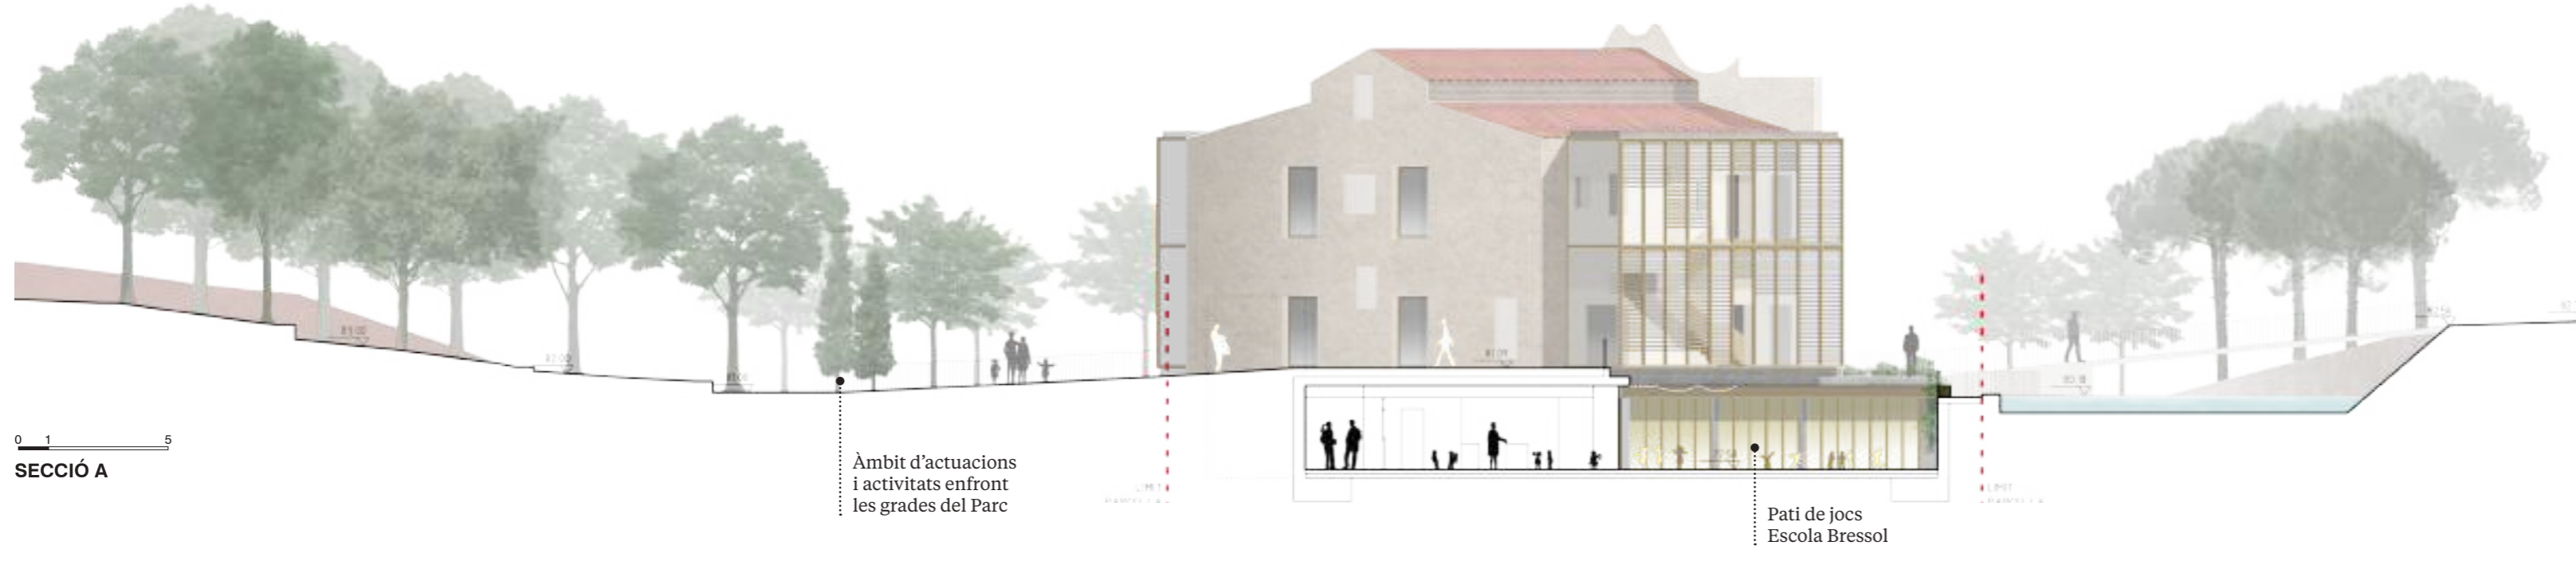

SECCIÓ A

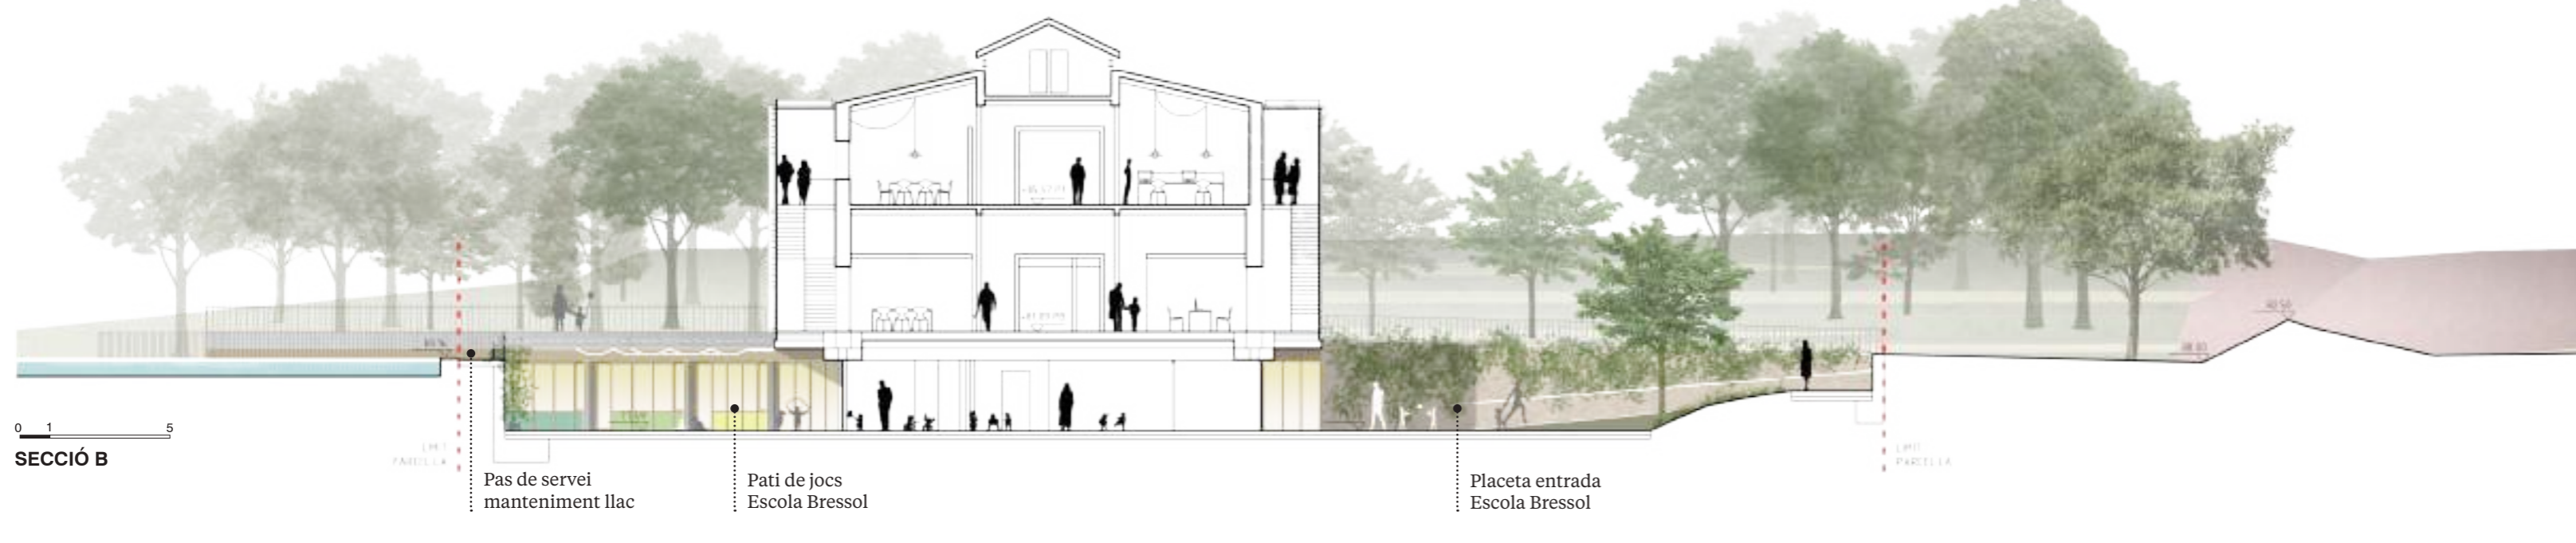

SECCIÓ B



SECCIÓ C

