

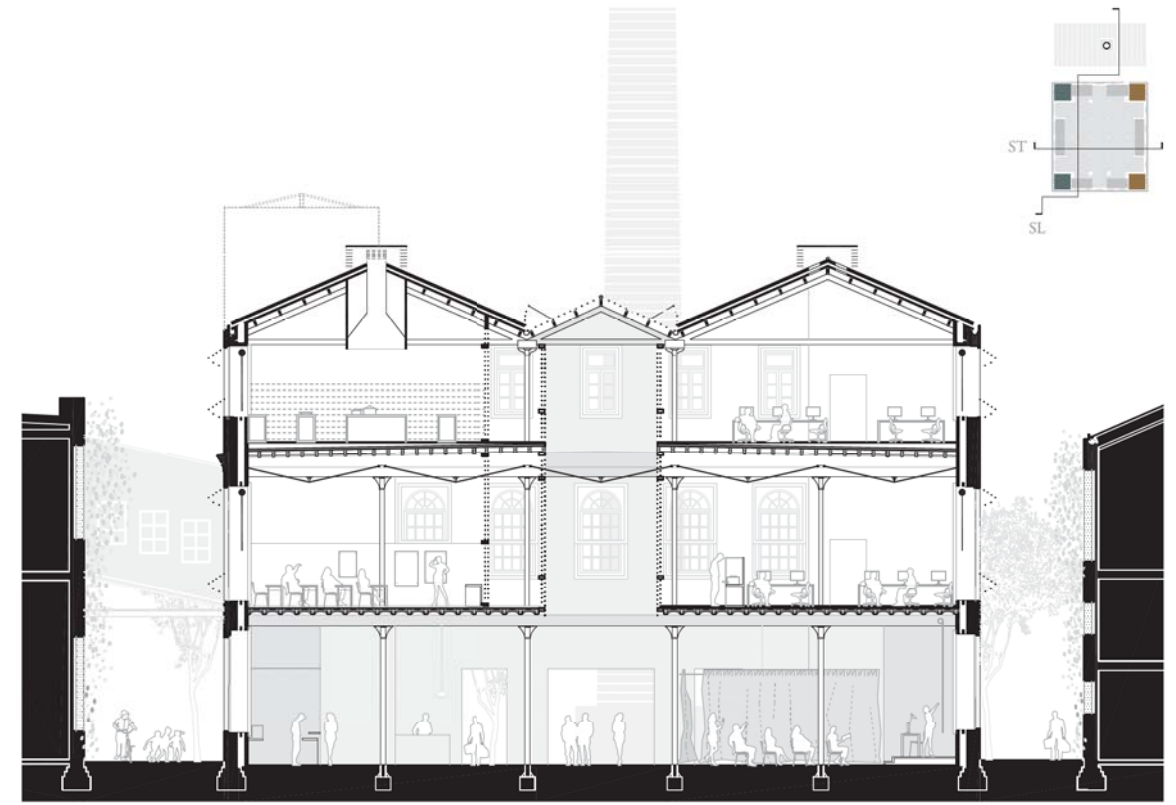


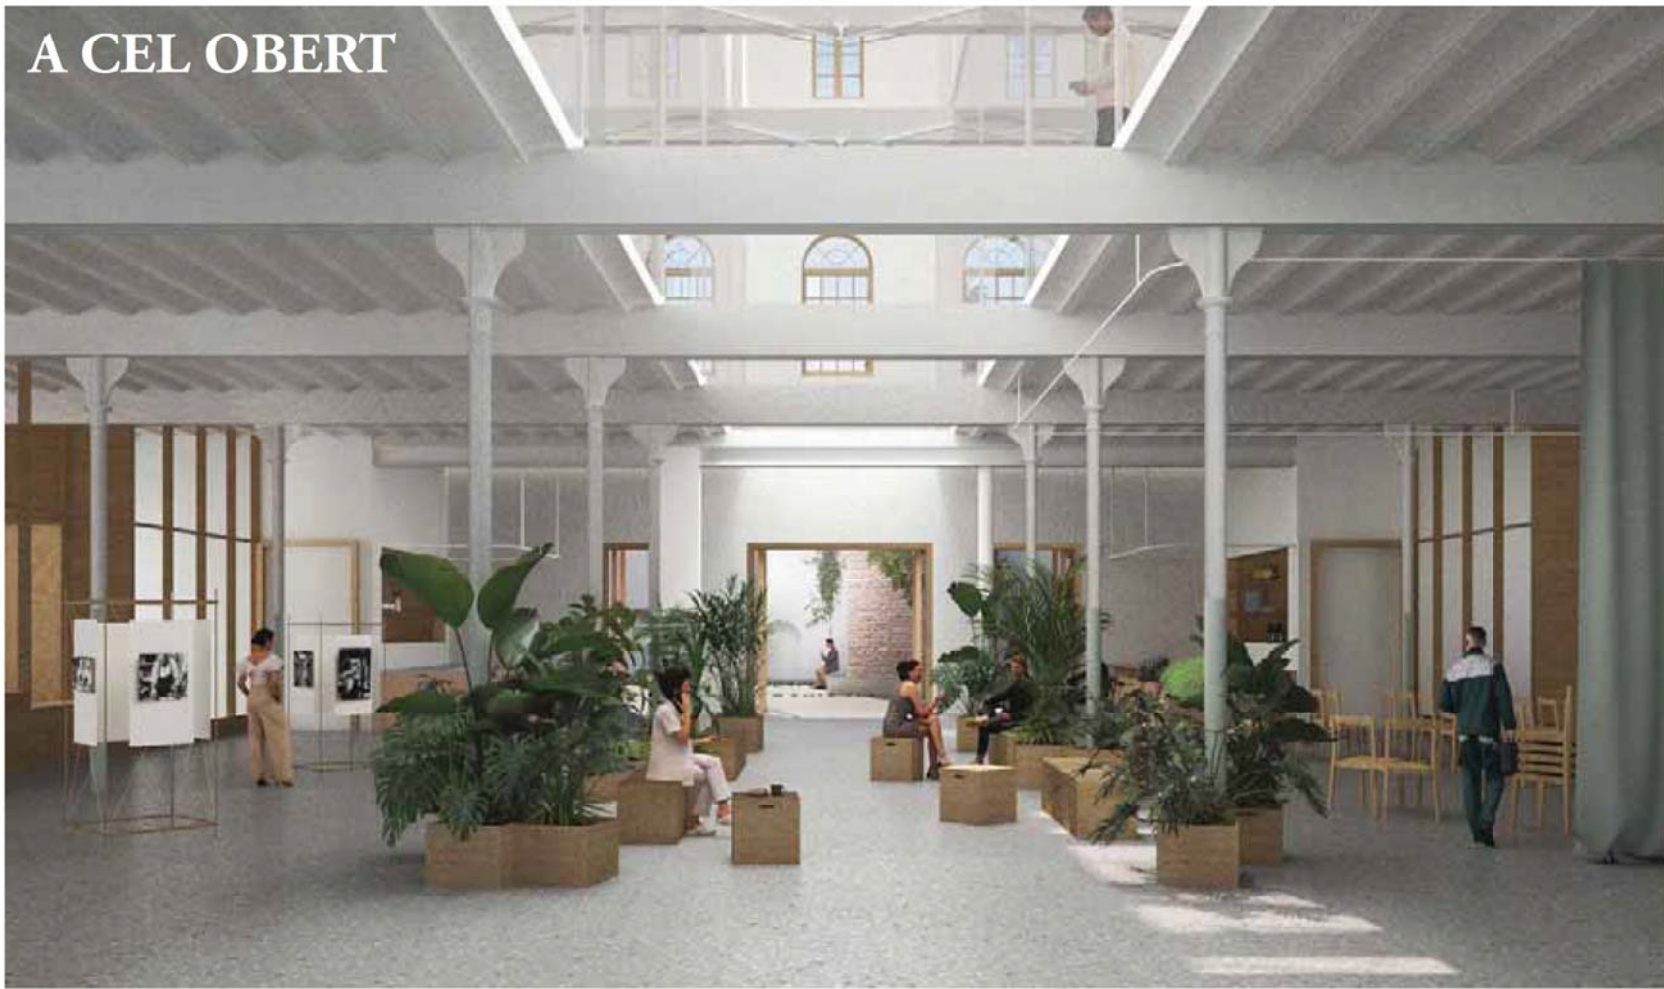


Secció transversal e: 1:250

La proposta resol en secció els tres graus de privacitat necessaris a l'equipament: a la planta baixa es situa el programa obert a la ciutadania mentre que a les dues plantes superiors s'ubiquen els espais semiprivats d'ús comú i els espais privats. Per garantir la seva independència, un triple espai separa les plantes superiors en dues ales, distingint els espais semiprivats dels privats a les plantes superiors.

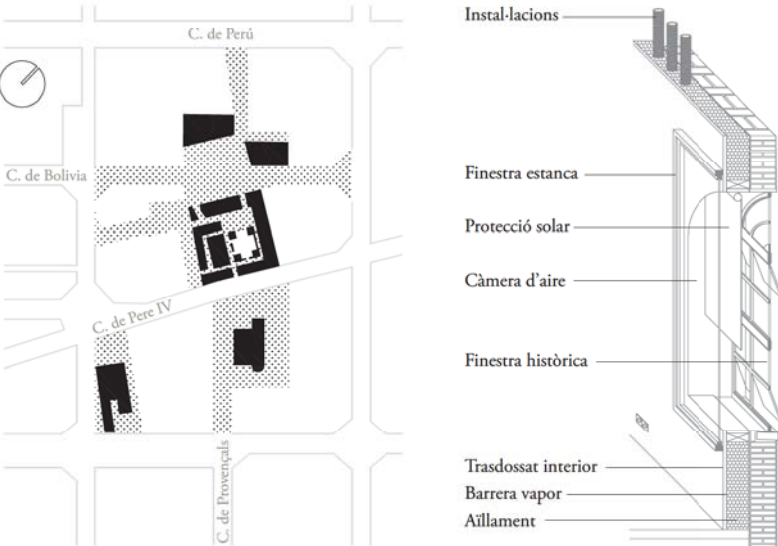

Eemplaçament


A través del recinte de La Escocesa es garanteix la continuïtat del futur eix d'equipaments del carrer Provençals. La proposta emfatitza la permeabilitat de la planta baixa obrint accessos a les façanes sud-est, sud-oest i nord-oest.

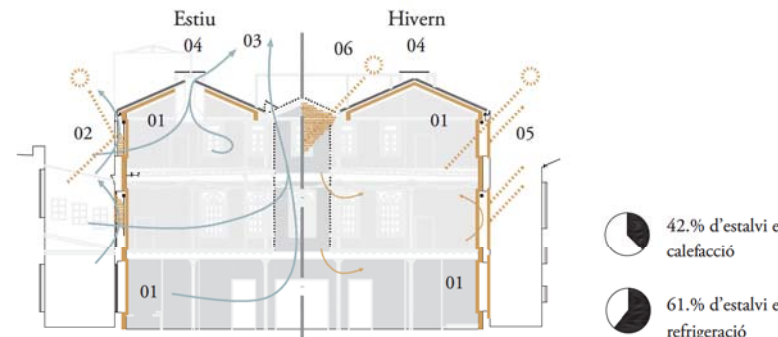

Estratègia energètica



01. Aïllament façana i coberta.
02. Doble tancament vidriat amb protecció solar intermitja.
El tancament original permet ventilar la primera pell i la protecció solar.
03. Ventilació a través de l'atri dels espais comuns i la plaça interior.
04. Ventilació dels espais tancats a través del carner de la coberta.
05. Doble tancament vidriat captador mitjançant efecte hivernacle.
06. Efecte hivernacle de l'atri.

Planta segona e: 1:250			
01. Escala històrica espais	21.2 m ²	10. Media Kitchen	44.6 m ²
02. Nou nucli d'escala amb ascensor	20.3 m ²	11. Kitchen Lab	44.6 m ²
03. Ascensor / montacàrregues	3.8 m ²	12. Kitchen Unit	26.4 m ²
04. Magatzem d'aliments	14.5 m ²	13. Office	26.4 m ²
05. Cambra frigorífica	5.2 m ²	14. Modul tancat start-ups (2 ut.)	20.1 m ²
06. Bany	17.6 m ²	15. Zona treball start-ups	120.2 m ²
07. Magatzems d'oficina (2 ut.)	7.1 m ²	16. Zona networking	30.0 m ²
08. Sala de tast	26.4 m ²	17. Espais comuns zona cuines (2 ut.)	42 m ²
09. Magatzem material de cuina (2 ut.)	20.1 m ²	18. Passarella connexió	5.7 m ²
		19. Sala de reunions start-ups	26.4 m ²

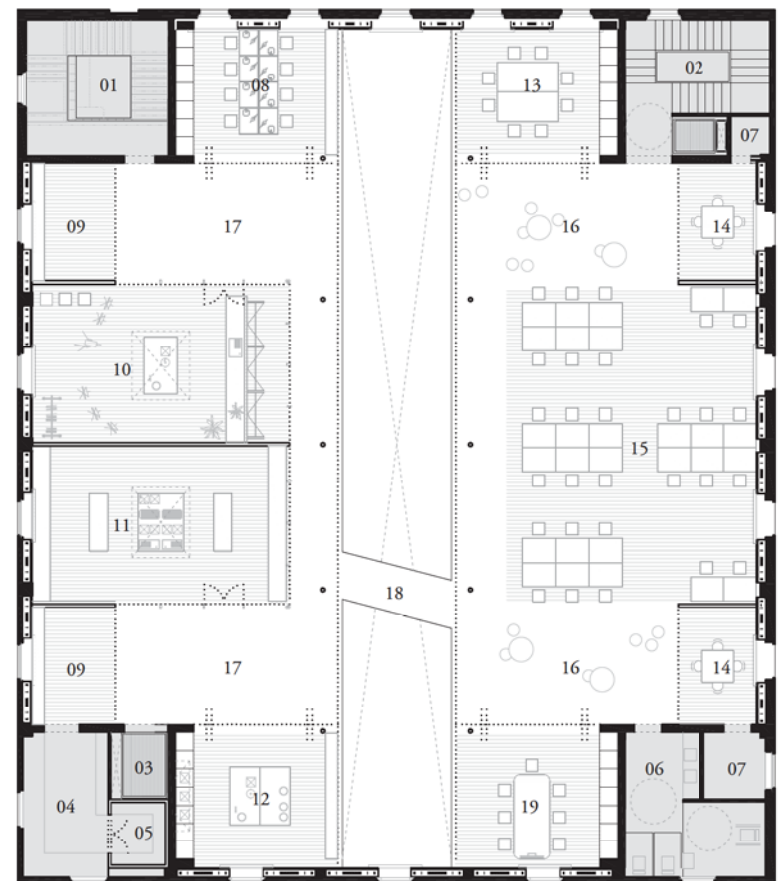

Secció longitudinal e: 1:250

La planta baixa esdevé una plaça coberta que dona continuïtat a l'espai públic del recinte unint el passatge del carrer Pere IV amb la plaça de la xemeneia. Les quatre cantonades es reserven per espais servidors de l'edifici en tota la seva secció.

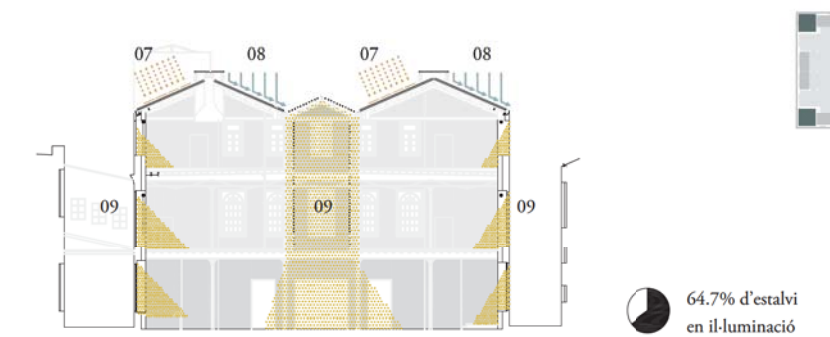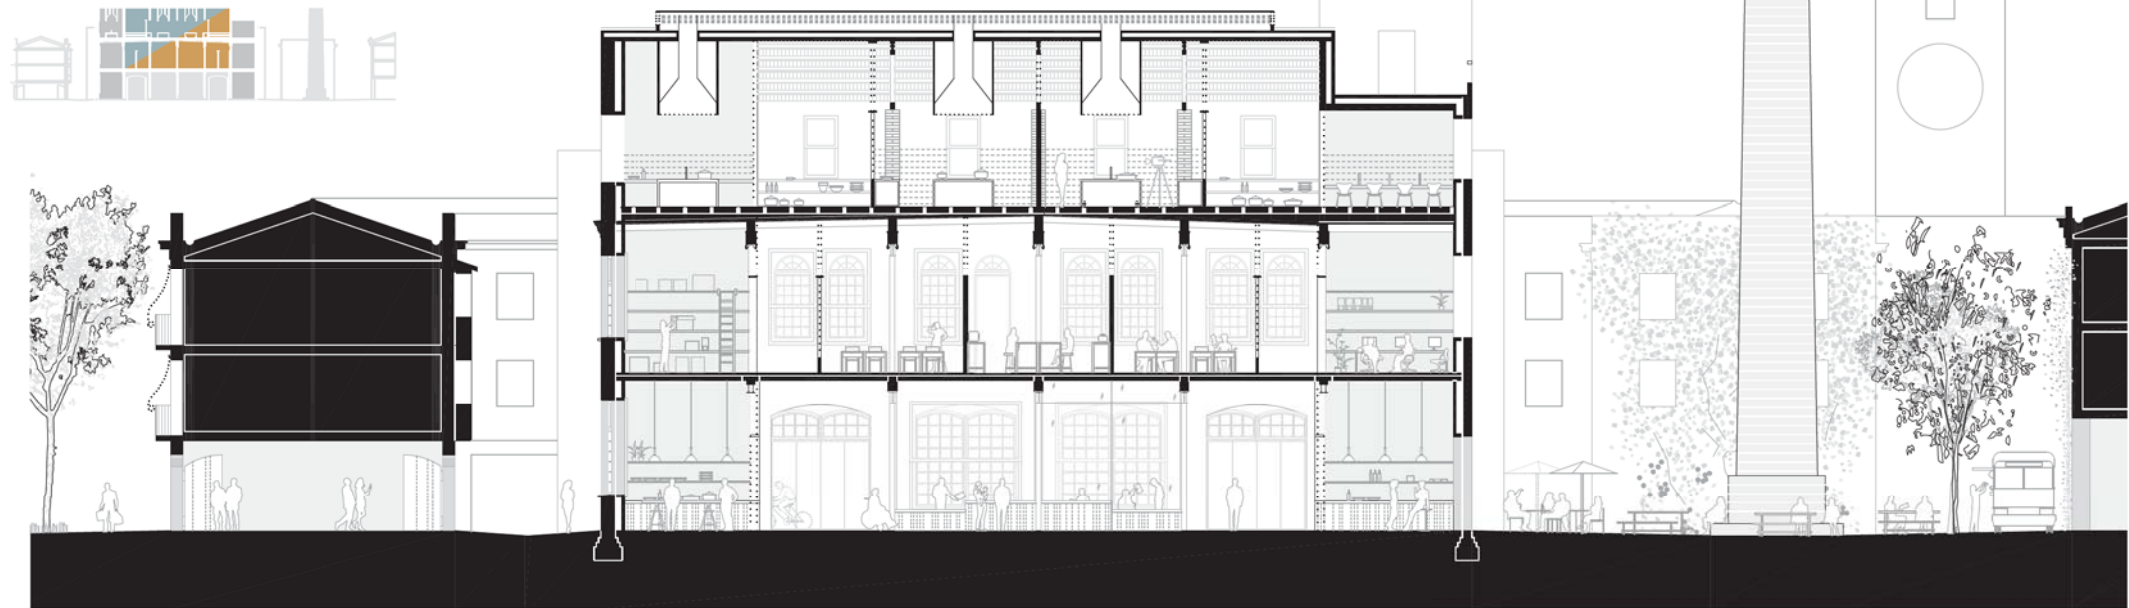

Aprofitament de recursos

07. Producció energia fotovoltaica.
08. Aprofitament aigua de pluja per a reg dels jardins del recinte.
09. Millora de la il·luminació natural al centre i perímetre de l'edifici.

Planta primera e: 1:250			
01. Escala històrica	21.2 m2	10. Magatzem material "brut" (2 ut.)	52.8 m2
02. Nou nucli d'escala amb ascensor	20.3 m2	11. Sala de reunions start-ups	26.4 m2
03. Ascensor / montacàrregues	3.8 m2	12. Zona treball start-ups	182.0 m2
04. Bany	17.6 m2	13. Taquilles i material start-ups	7.2 m2
05. Vestidors personal	20.2 m2		
06. Espai per a residus	1.3 m2		
07. Oficina staff	26.4 m2		
08. Aules de formació (2 ut.)	77.2 m2		
09. Aula taller	39.5 m2		

Públic i circulacions:

Espais servadors públics

Semiprivats i comú

Espais servadors semiprivats d'ús comú

Ús privat

Espais servadors d'ús privat



Planta baixa e: 1:250			
01. Escala històrica	21.2 m2	09. Recepció	14.2 m2
02. Nou nucli d'escala amb ascensor	20.3 m2	10. Espais corporatius (2 ut.)	49.4 m2
03. Espai neteja	4.4 m2	11. Auditori versàtil	120.0m2
04. Bany	17.6 m2	12. Backstage	14.2 m2
05. Ascensor / montacàrregues	3.8 m2	13. Sala de control	14.2 m2
06. Sala de residus	10.4 m2	14. Plaça i Grab&Go (2 ut. i plaça)	220.0 m2
07. Instal·lacions	9.2 m2	15. Sala exposicions	60.0 m2
08. Back office	14.2 m2	16. Plaça exterior	662.0 m2

