


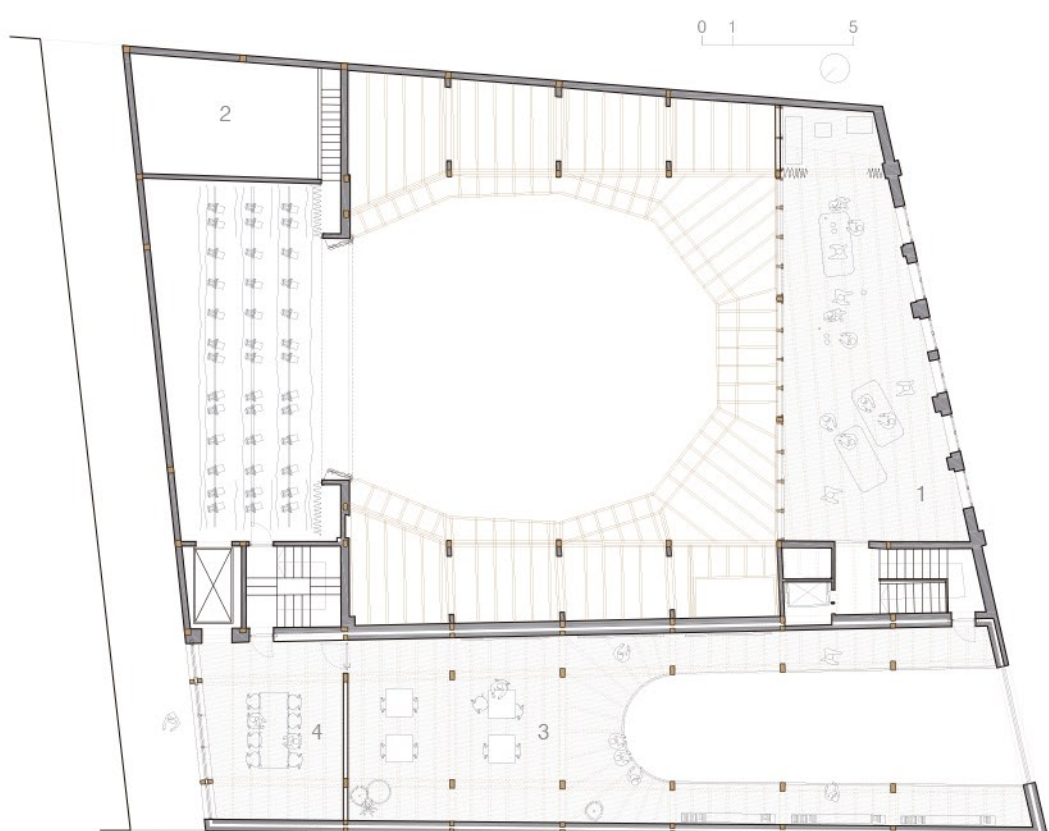


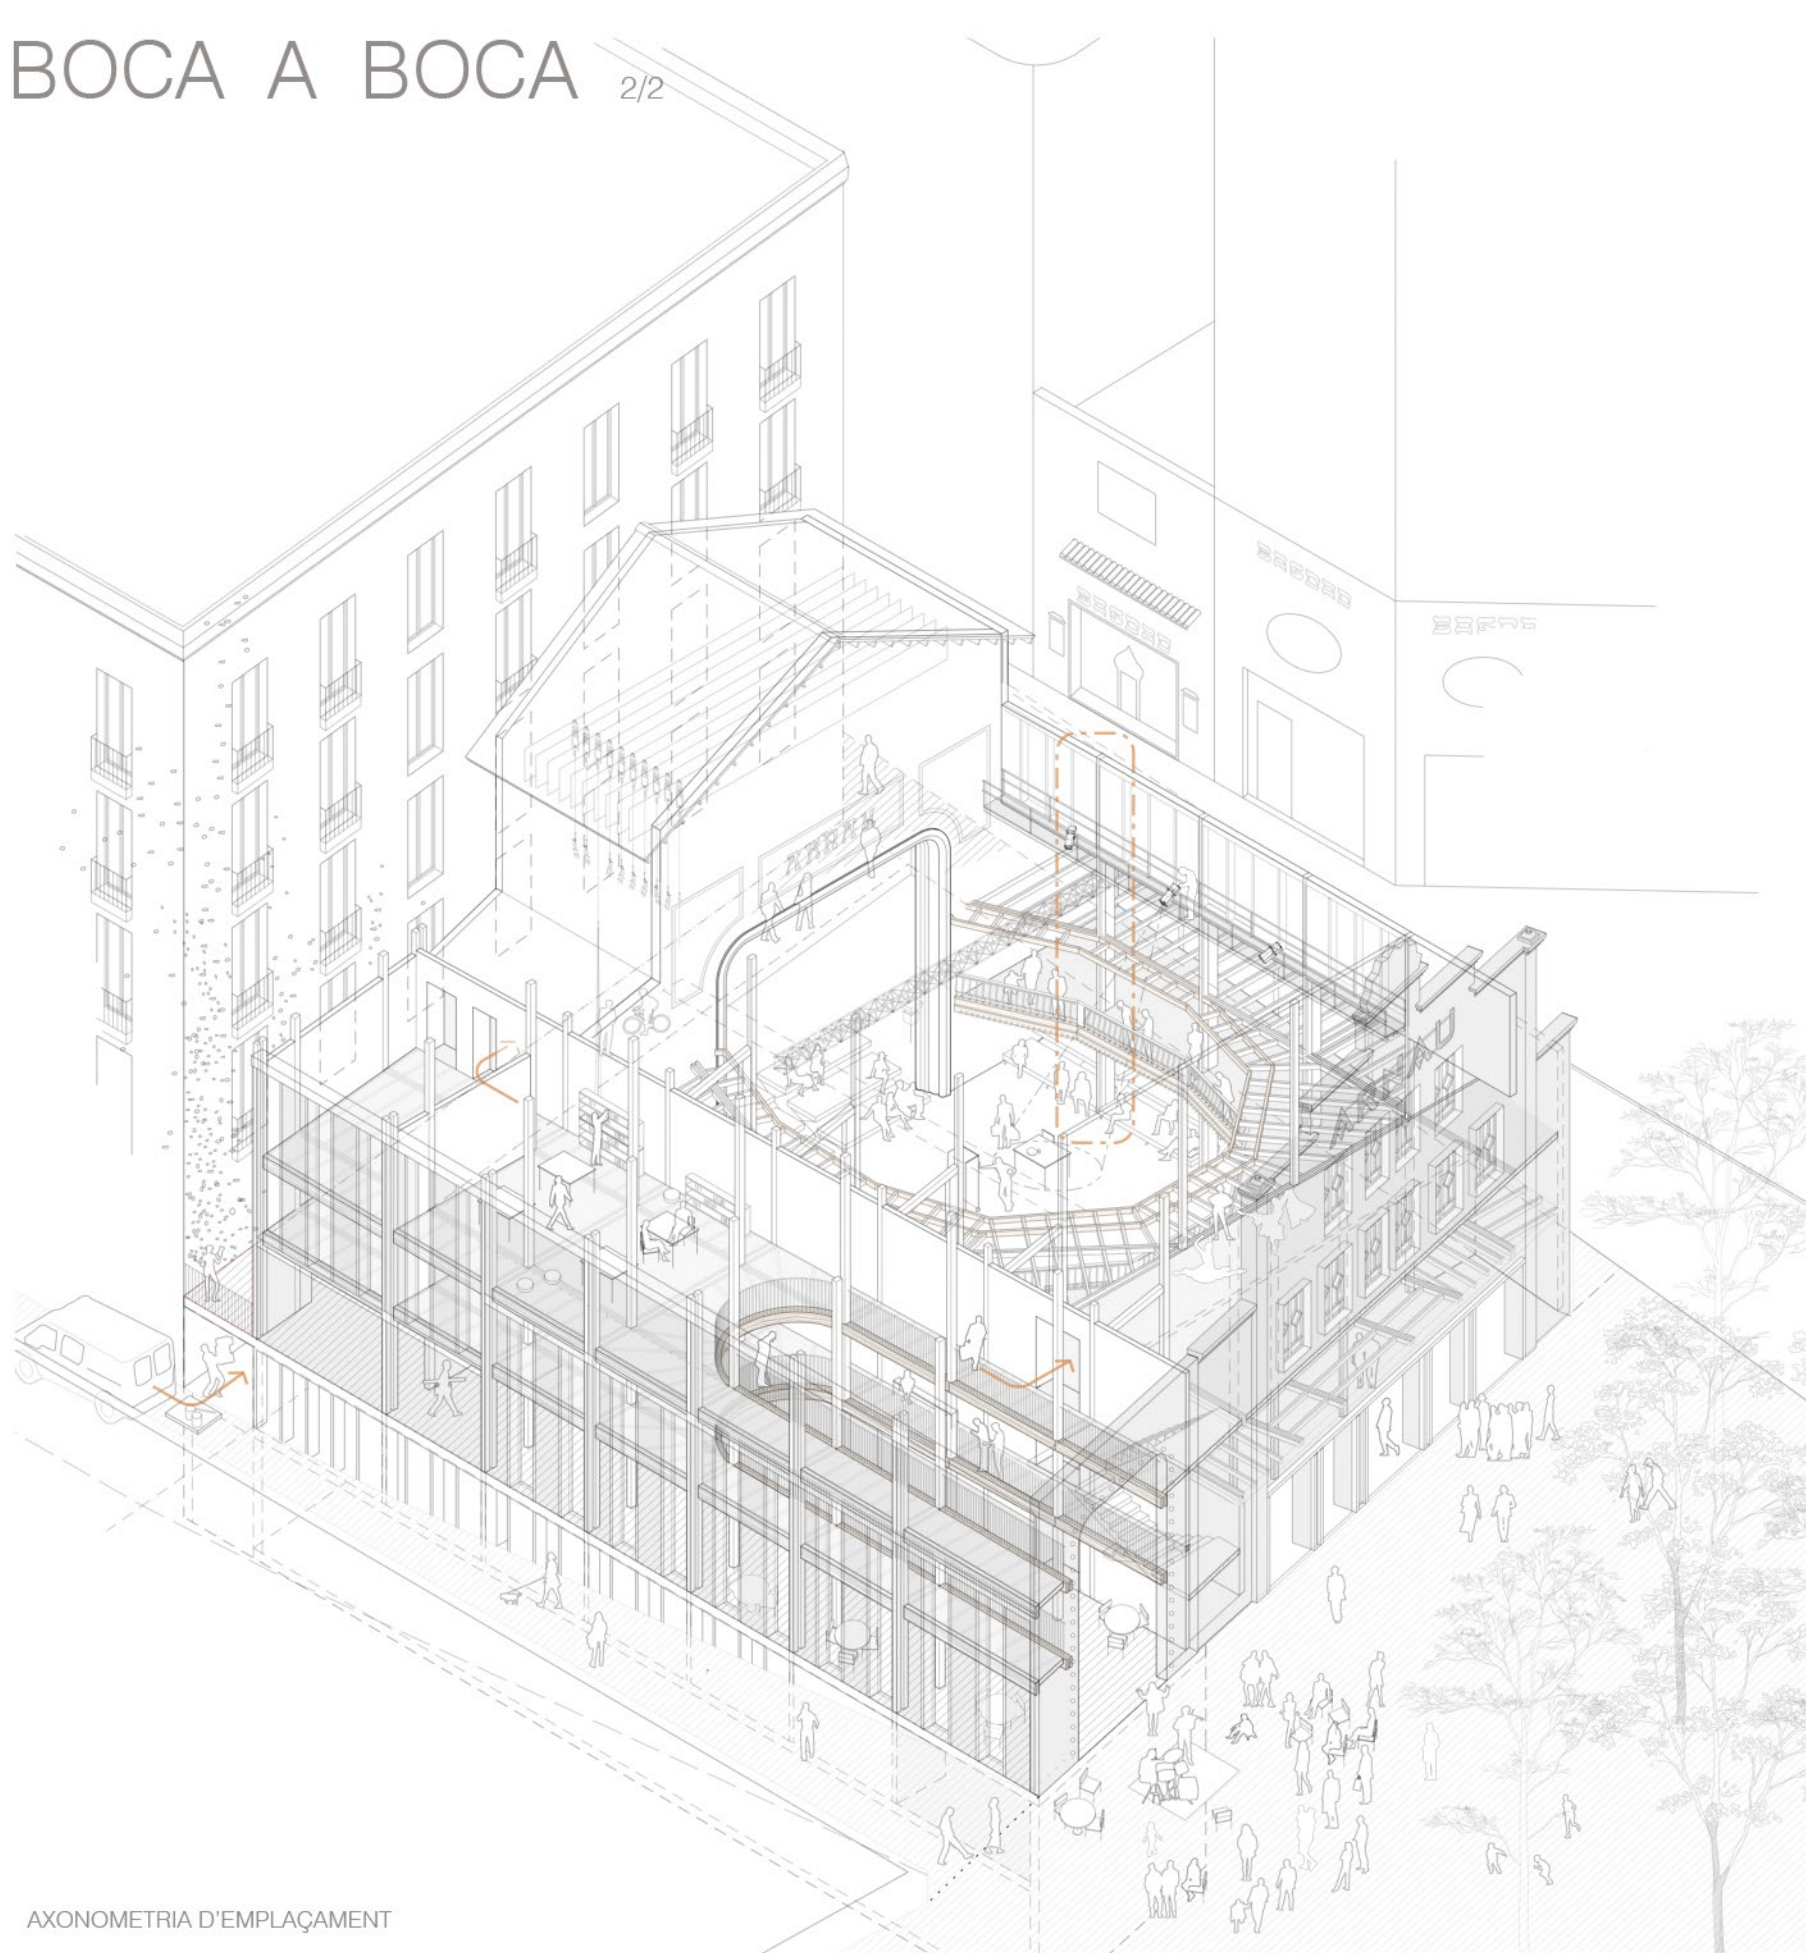


Superfícies útils:	
1. Sala d'assaig	65,5 m ²
2. Espai tècnic/ magatzem	23,0 m ²
3. Centre d'interpretació	92,0 m ²
4. Espai per a reunions	26,5 m ²
Superfície construïda	292,5 m ²

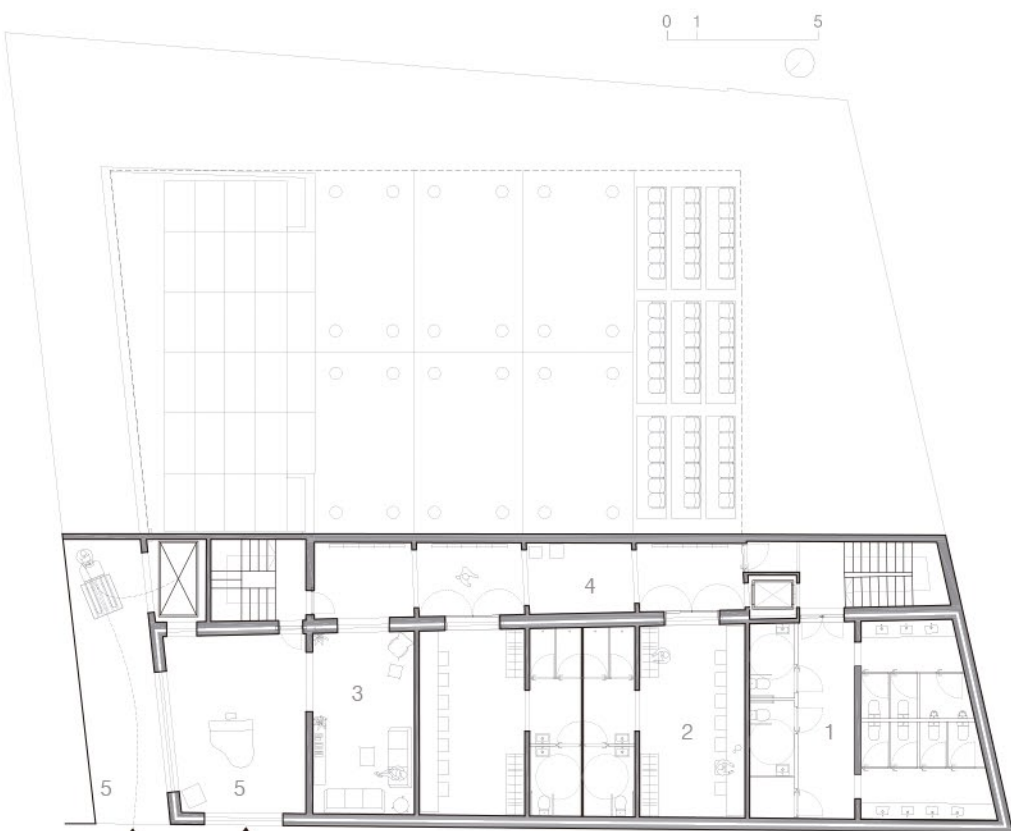

Superfícies útils:	
1. Serveis	49,0 m ²
2. Camerinos	65,5 m ²
3. Descans artistes	22,5 m ²
4. Accés camerinos	33,5 m ²
5. Moll de descarrega	51,5 m ²
Superfície construïda	289,0 m ²

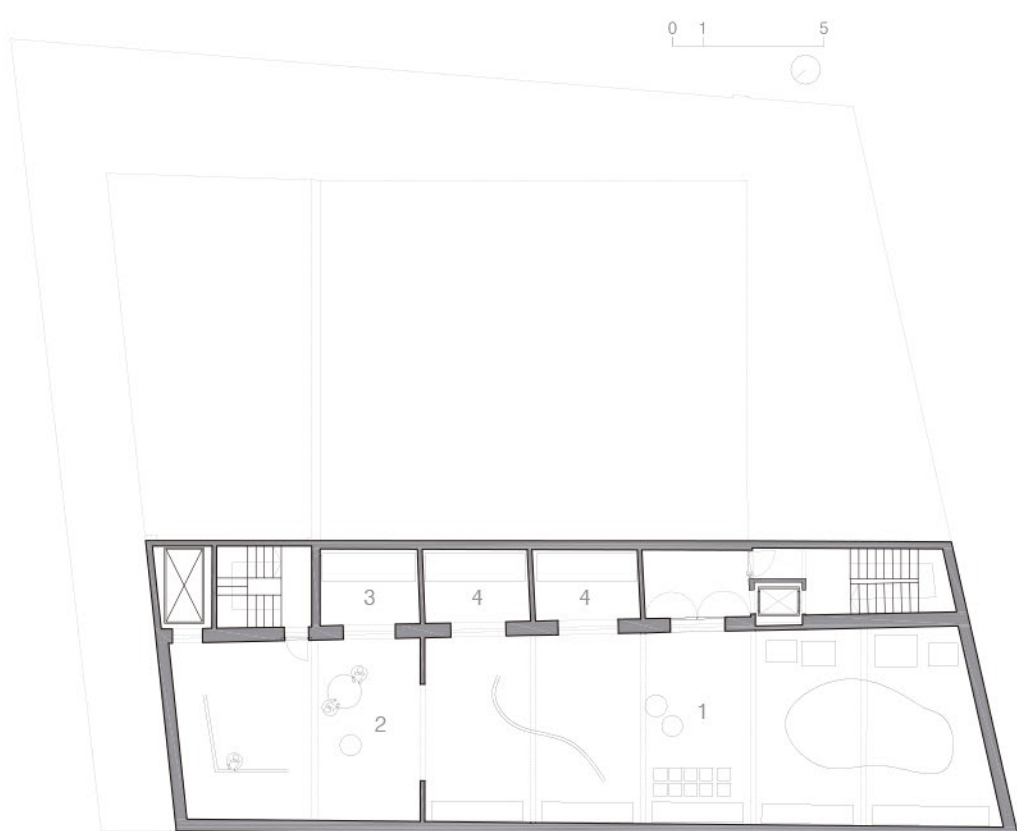

Superfícies útils:	
1. Magatzem	118,0 m ²
2. Taller escènic	48,0 m ²
3. Magatzem Bar	10,0 m ²
4. Instal·lacions	20,0 m ²
Superfície construïda	265,0 m ²
Total Superfície construïda	1.871,0 m ²

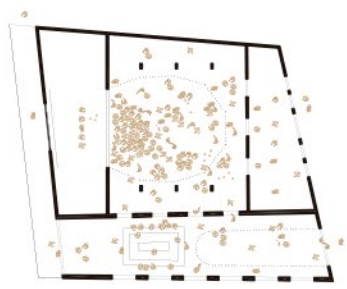


CONCERT ELECTROACÚSTIC
Sala Arnau, hall i Ateneu connectats.
Grades plegades.




CIRC
Sala Arnau amb escenari central i grades a tot el voltant.
Amfiteatre opcional.
Funcionament autònom de l'Ateneu.



TEATRE EXPERIMENTAL
Sala Arnau amb escenari central i grada perimetral.
Amfiteatre actiu.
Funcionament autònom de l'Ateneu.

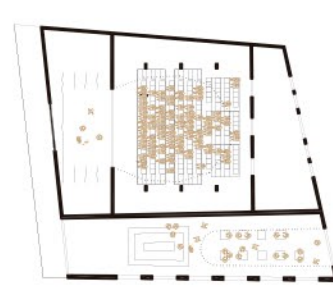

ESPECTACLE DE CABARET
Sala Arnau amb escenari clàssic.
Platea i amfiteatre actius.
Funcionament autònom de l'Ateneu.

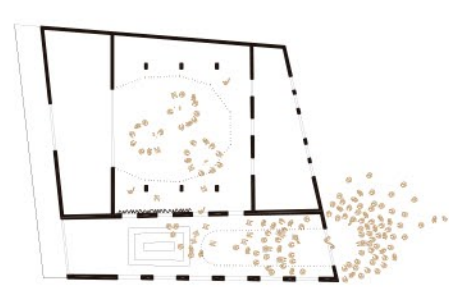

TEATRE A LA PLAÇA
Boca de l'Ateneu com a escenari exterior.
Sala Arnau com a espai complementari de l'Ateneu (reunions, assaig, exposició...).

