


REHABILITACIÓ I ADEQUACIÓ DEL TEATRE ARNAU. BARCELONA

Lema: TÀPIES



Críteris d'intervenció sobre l'edifici catalogat

Des del punt de vista patrimonial es vol recuperar l'Arnau original de 1903 tant en la façana com en la disposició de l'espai escènic, tot adaptant-lo als requeriments contemporanis de versatilitat i d'usos complementaris. Es suprimeix la segona graderia i es recupera l'amfiteatre amb les grades inicials. Es manté i es reforça la disposició original dels pilars i es fa servir la mateixa crugia com a punt de partida per a l'ampliació. També es manté la geometria i secció de les encavallades, pròpies de la simplicitat industrial que va generar el teatre de barraca.


Cal preservar aquells elements que col·laborin a sustentar el caràcter i la imatge del teatre Arnau i la seva evolució. Paviments originals, portes d'accés a la sala, i naturalment la boca d'escena són alguns dels elements on la constatació del pas del temps i la profunditat de l'envelliment al llarg dels anys poden sens dubte resultar elements positius.

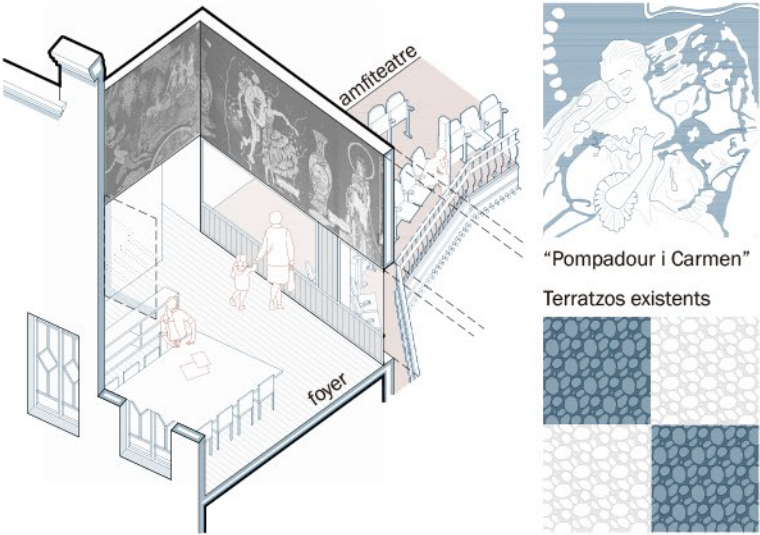


A / Espai de l'antic foyer.
L'Espai per a la Memòria gaudeix de vistes creuades cap a l'interior de la Sala i cap al carrer. Es proposa mantenir les pintures superiors que doten d'una forta personalitat l'espai de l'antic foyer.

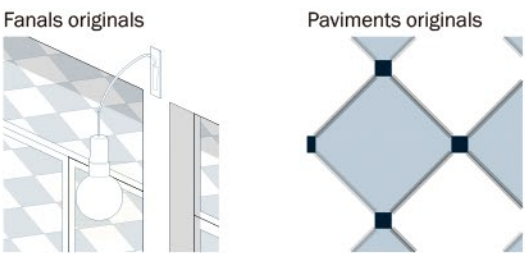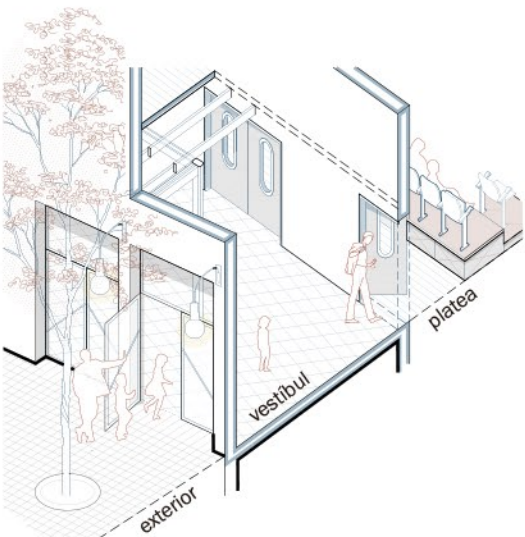

B / Espai d'accés i vestíbul.
Es preserven i restauren els paviments hidràulics originals, així com tots els elements característics a l'entrada de l'edifici patrimonial.

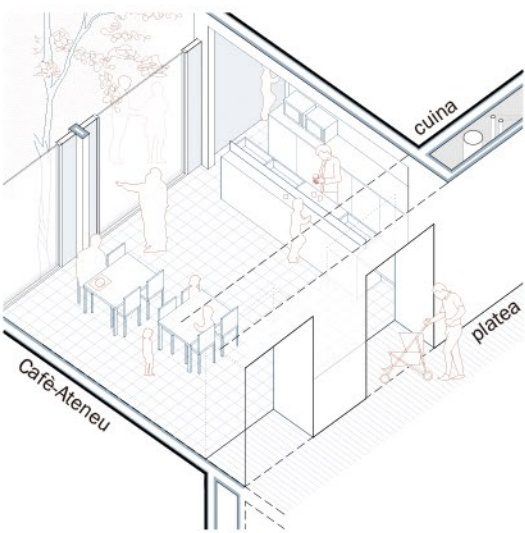

C / Espai del Cafè-Ateneu.
Molt obert a l'espai públic, internament està vinculat al vestíbul i a la sala principal de manera directa. També disposa d'un altell amb terrassa exterior. Es basteix com un nou punt d'encontre per a ús de tota la comunitat.

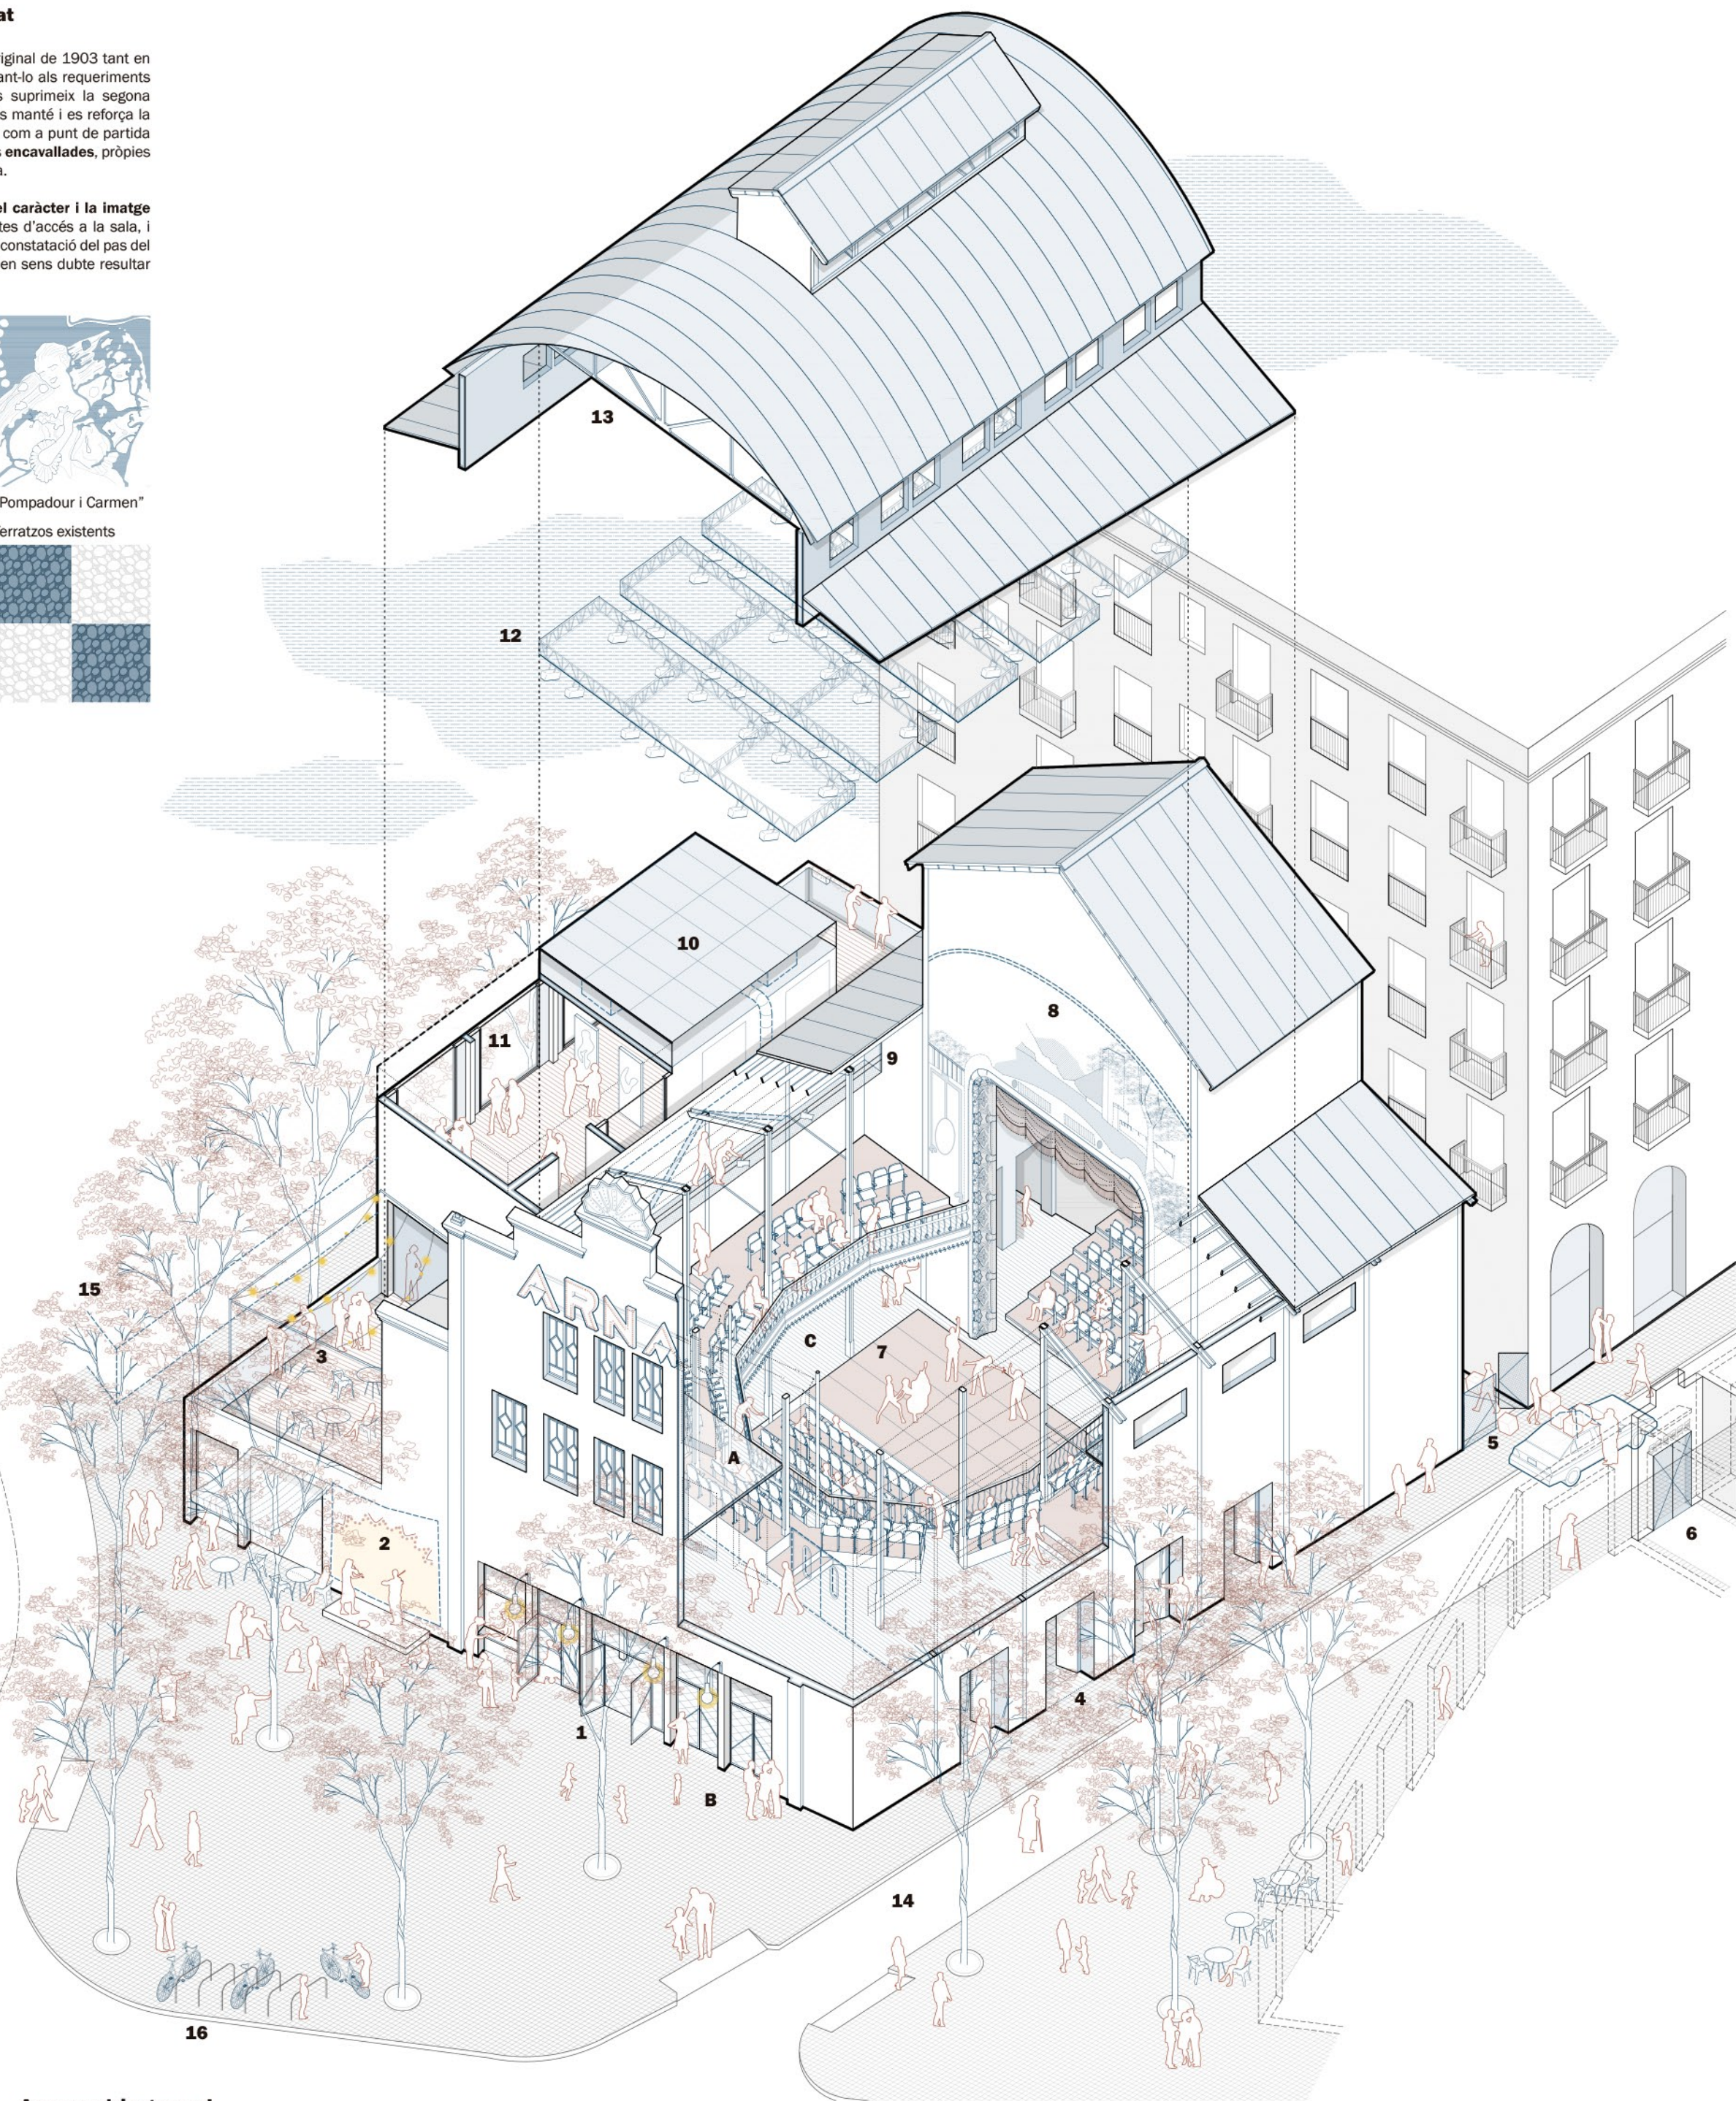

Axonometria general

1. Recuperació del porxo original
2. Teló per a activitats artístiques
3. Terrassa sud
4. Permeabilitat de la planta baixa

5. Passatge d'ús logístic (andrana)
6. Sala Bagdad
7. Grades retràctils
8. Recuperació de les pintures originals

9. Passera de manteniment
10. Instal·lacions
11. Centre d'interpretació del Paral·lel
12. Truss mòbils

13. Reforç de les encavallades
14. Carrer Nou de la Rambla
15. Carrer de les Tàpies
16. Avinguda del Paral·lel

