

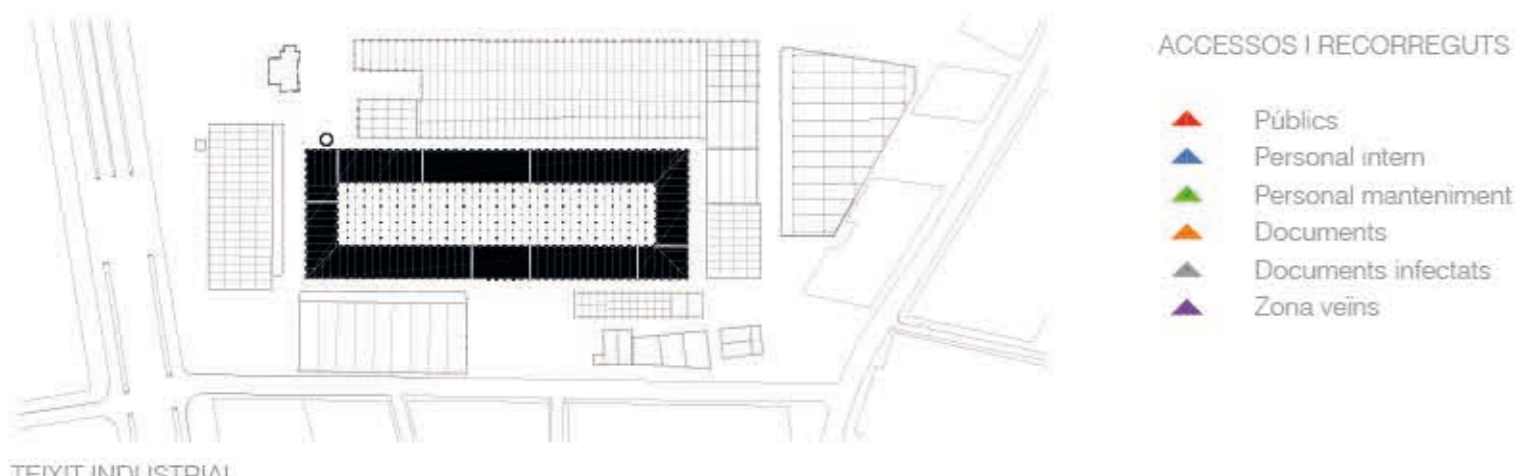
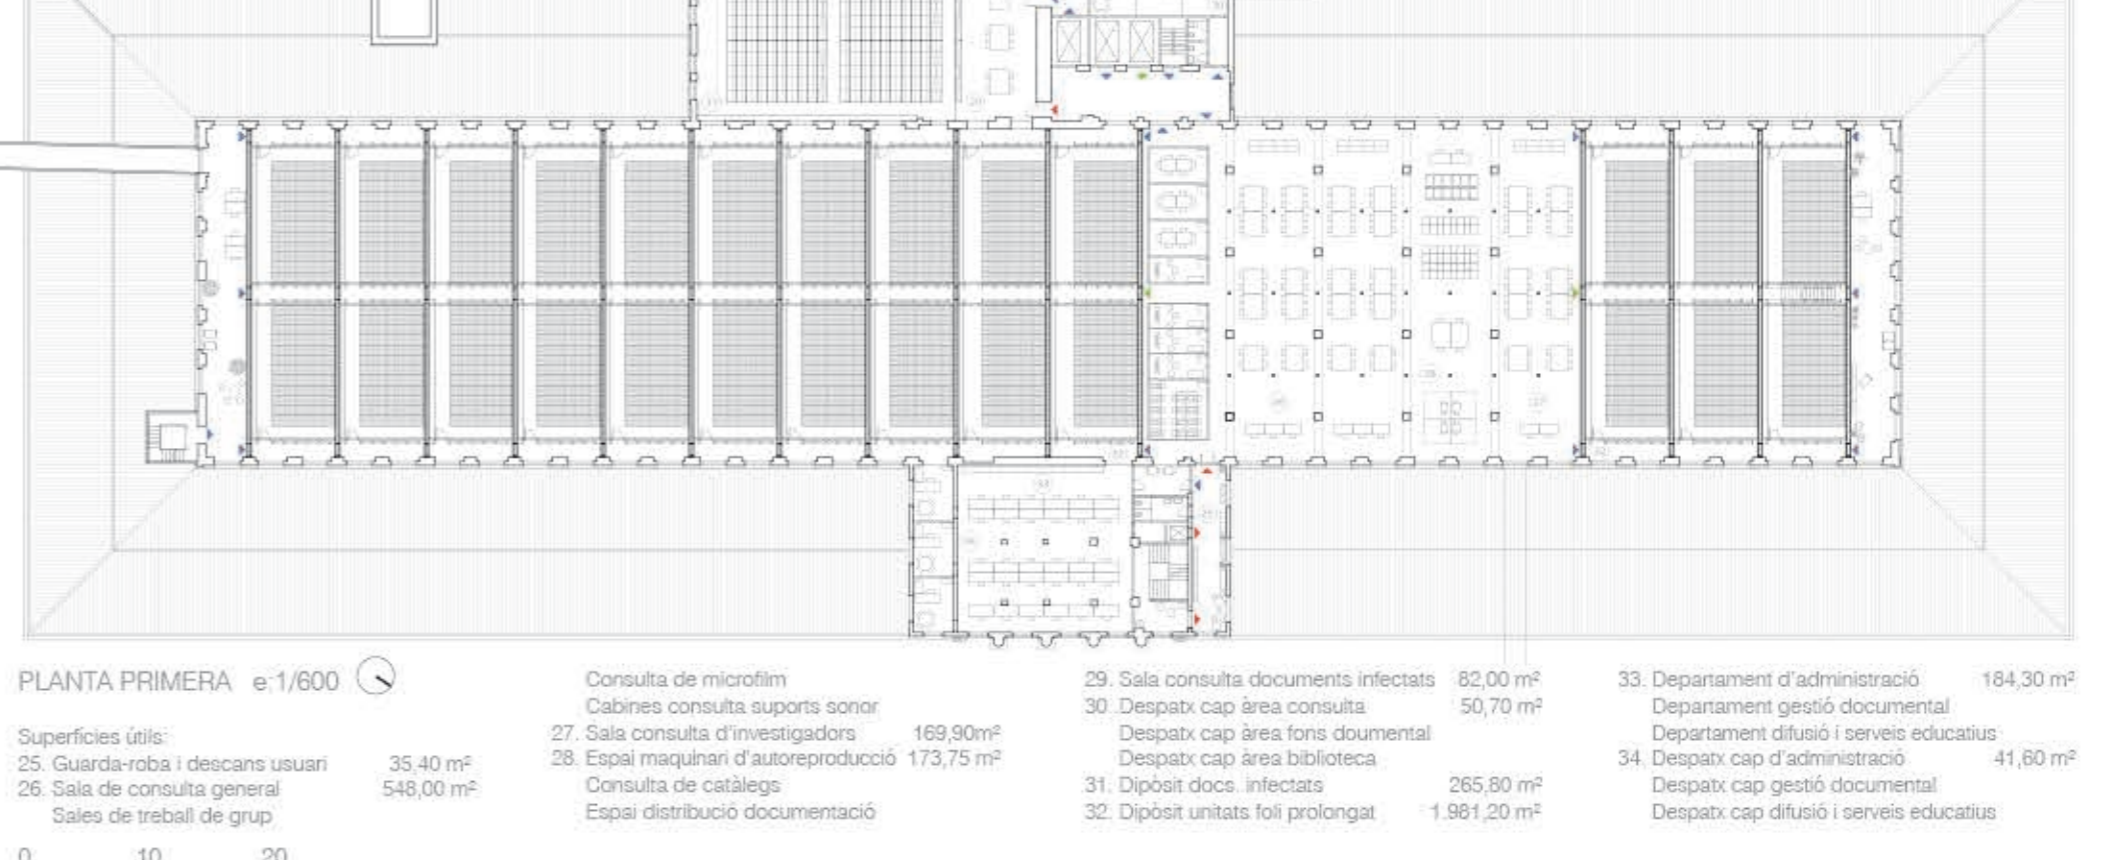
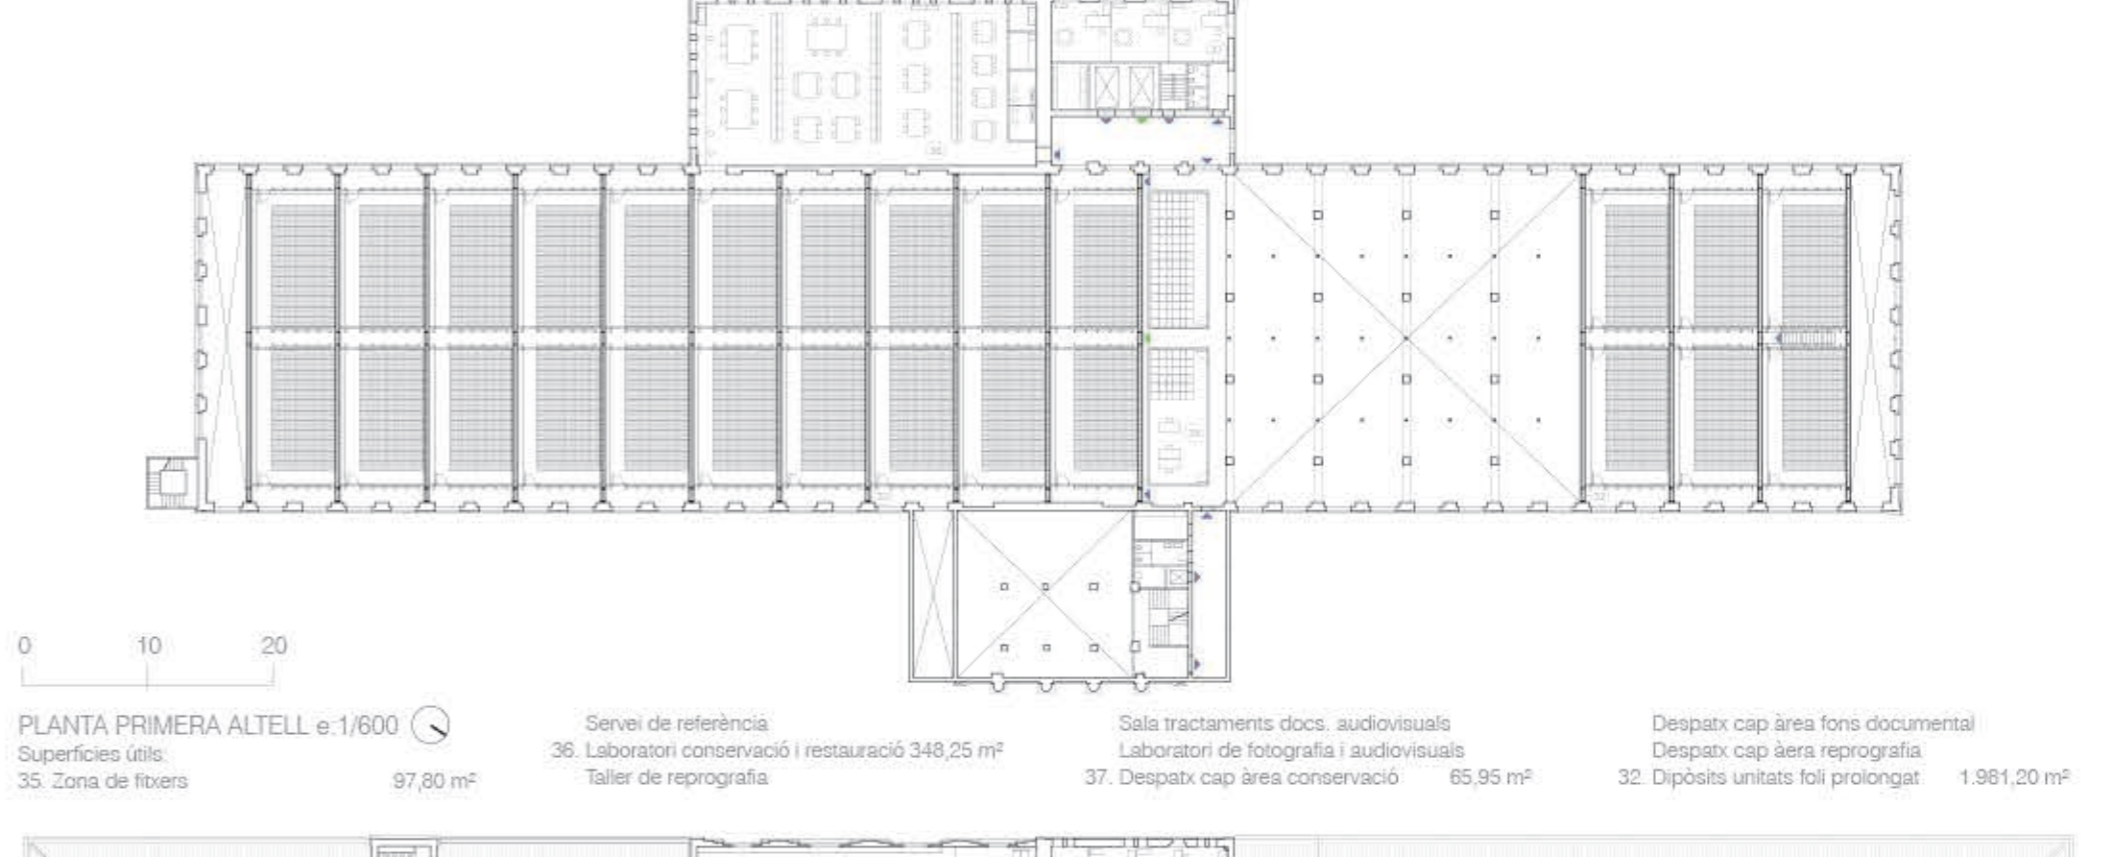


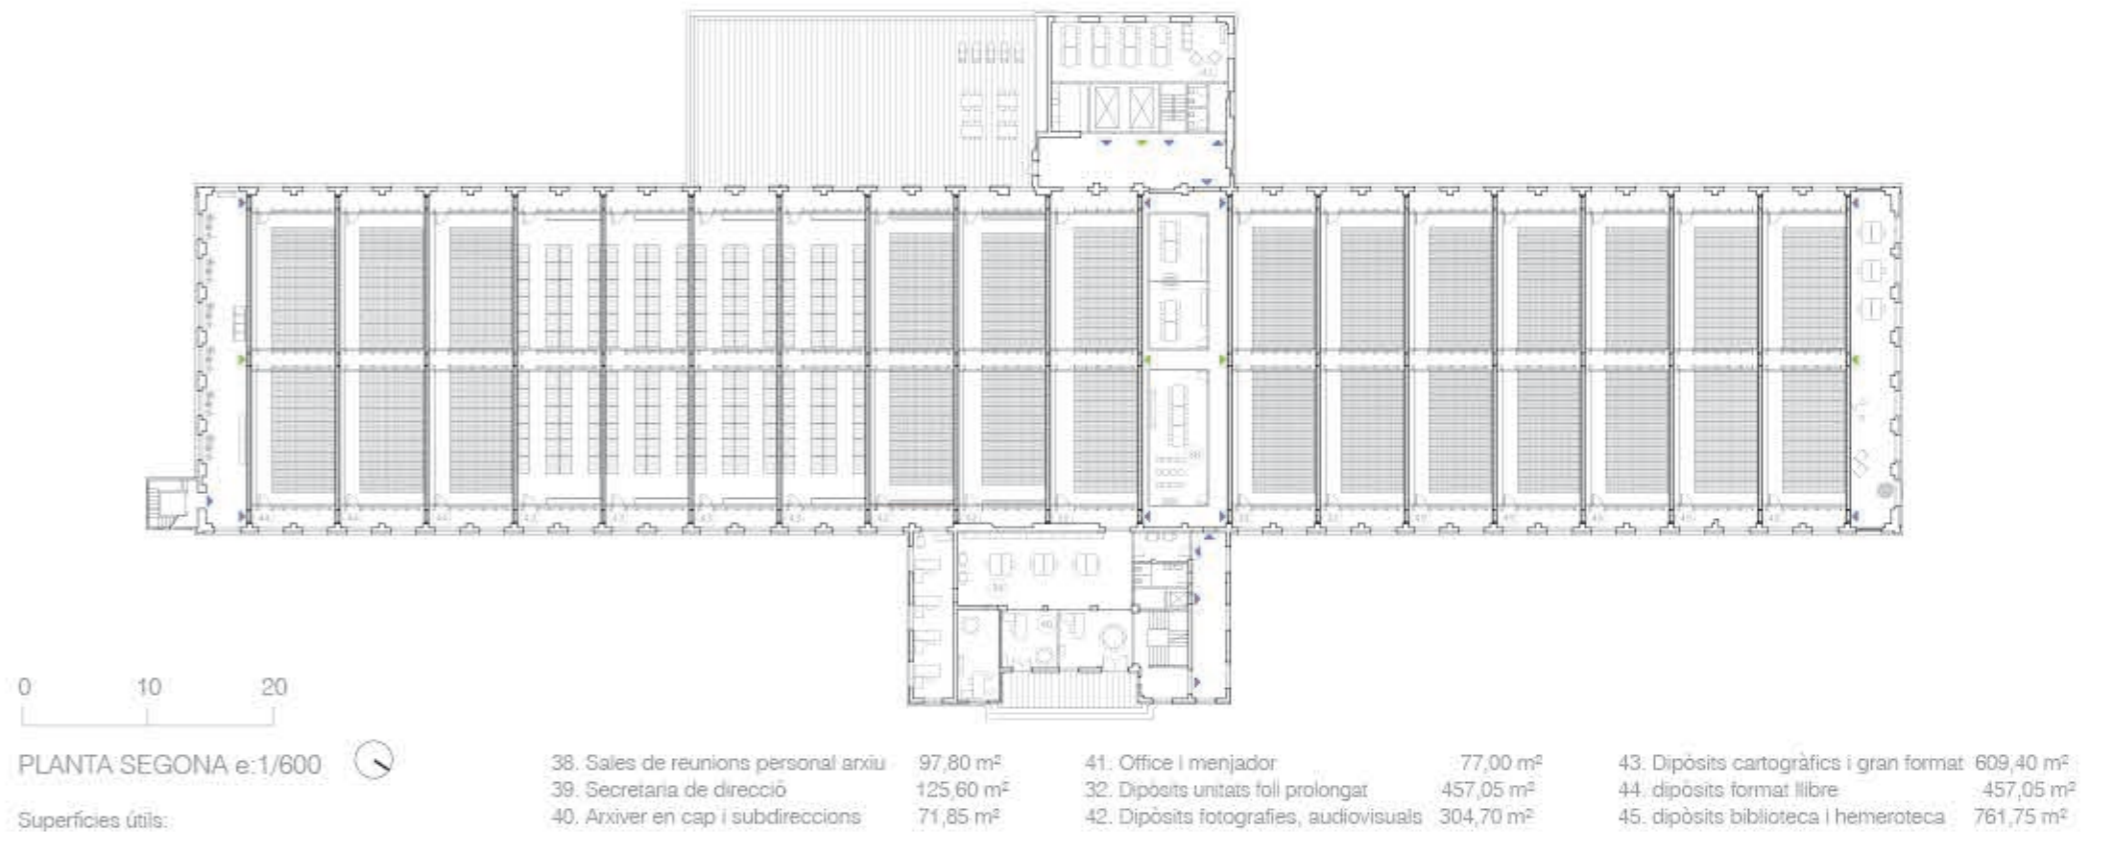

SOBRE LA PLAÇA 1/2

Vista de la Plaça recuperant l'espai industrial del cos central

El Passatge de la Xemeneia recuperat com a carrer

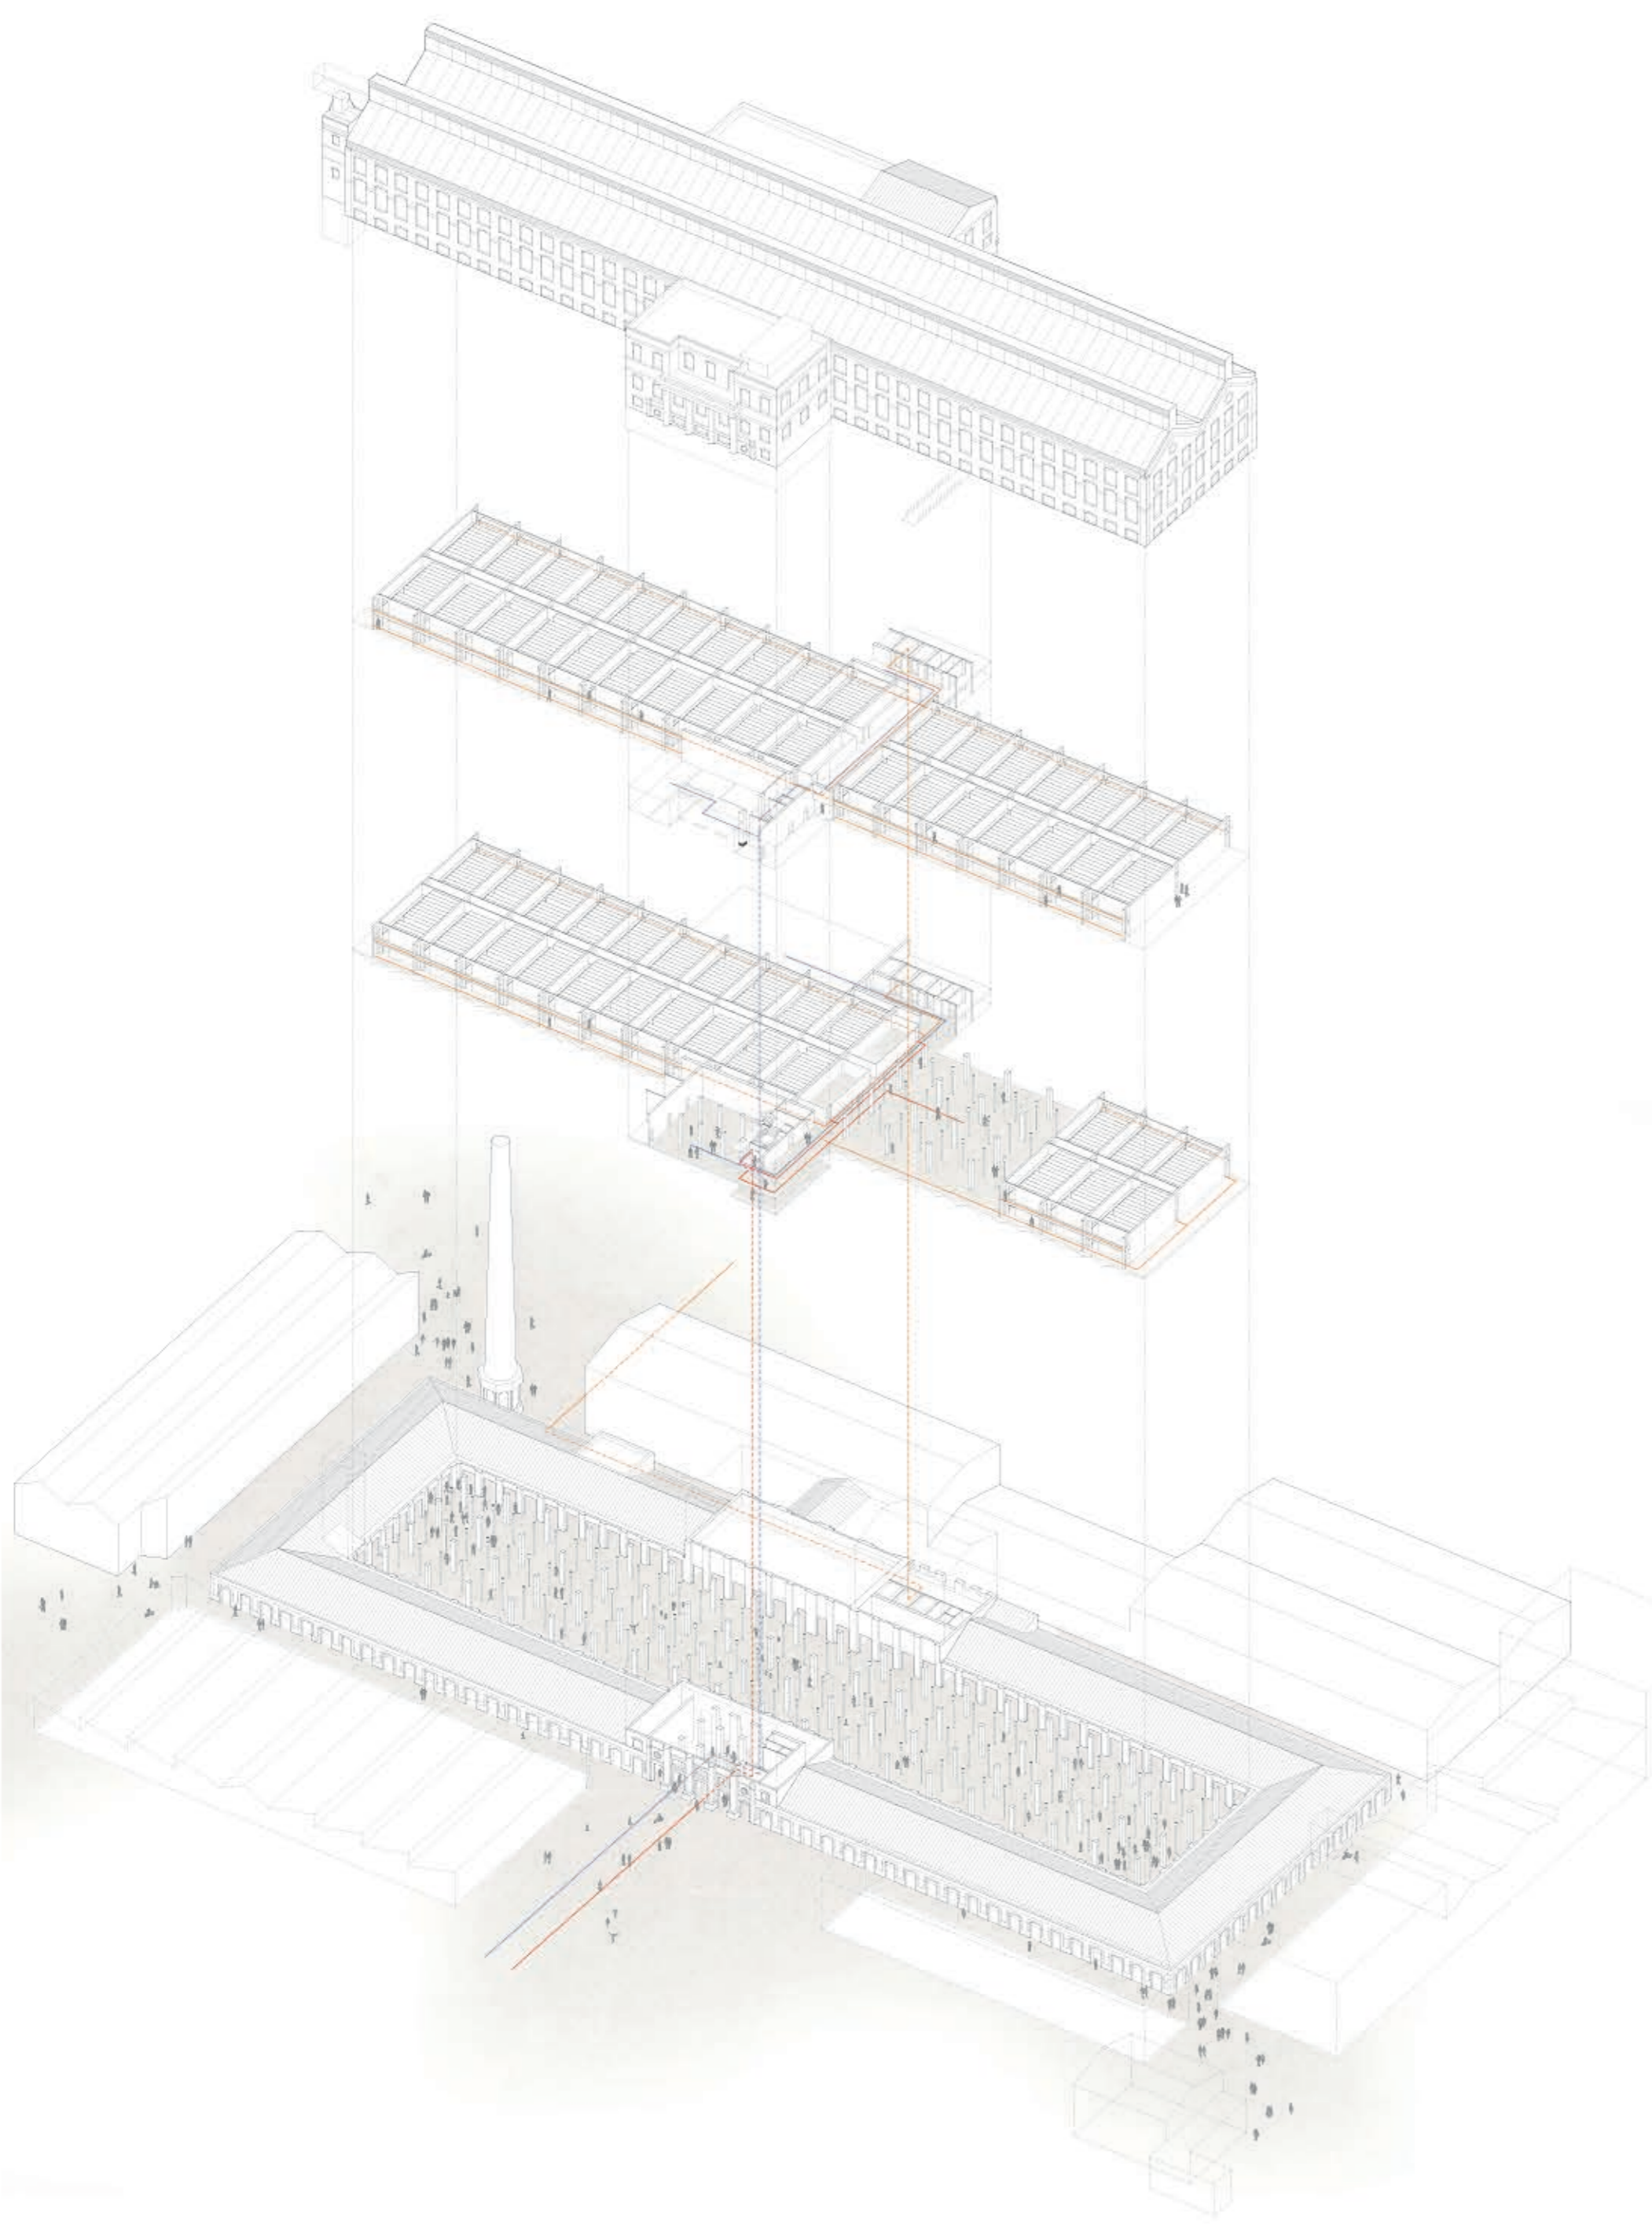

TEIXIT INDUSTRIAL

