




SALES POLIVALENTS DE LA PLANTA TERCERA DE L'EQUIPAMENT VEINAL I RELACIÓ VISUAL AMB EL GRAN SALÓ



BIBLIOTECA, ÀREA PER A INFANTS I FAMÍLIES, NOU ALTELL I NOVA ESCALA INTERIOR




L'ARQUITECTURA I L'ESPAI SOCIAL NEXE D'UN D'ENTRADA ENTRE L'EQUIPAMENT VEINAL I LA BIBLIOTECA NOVA

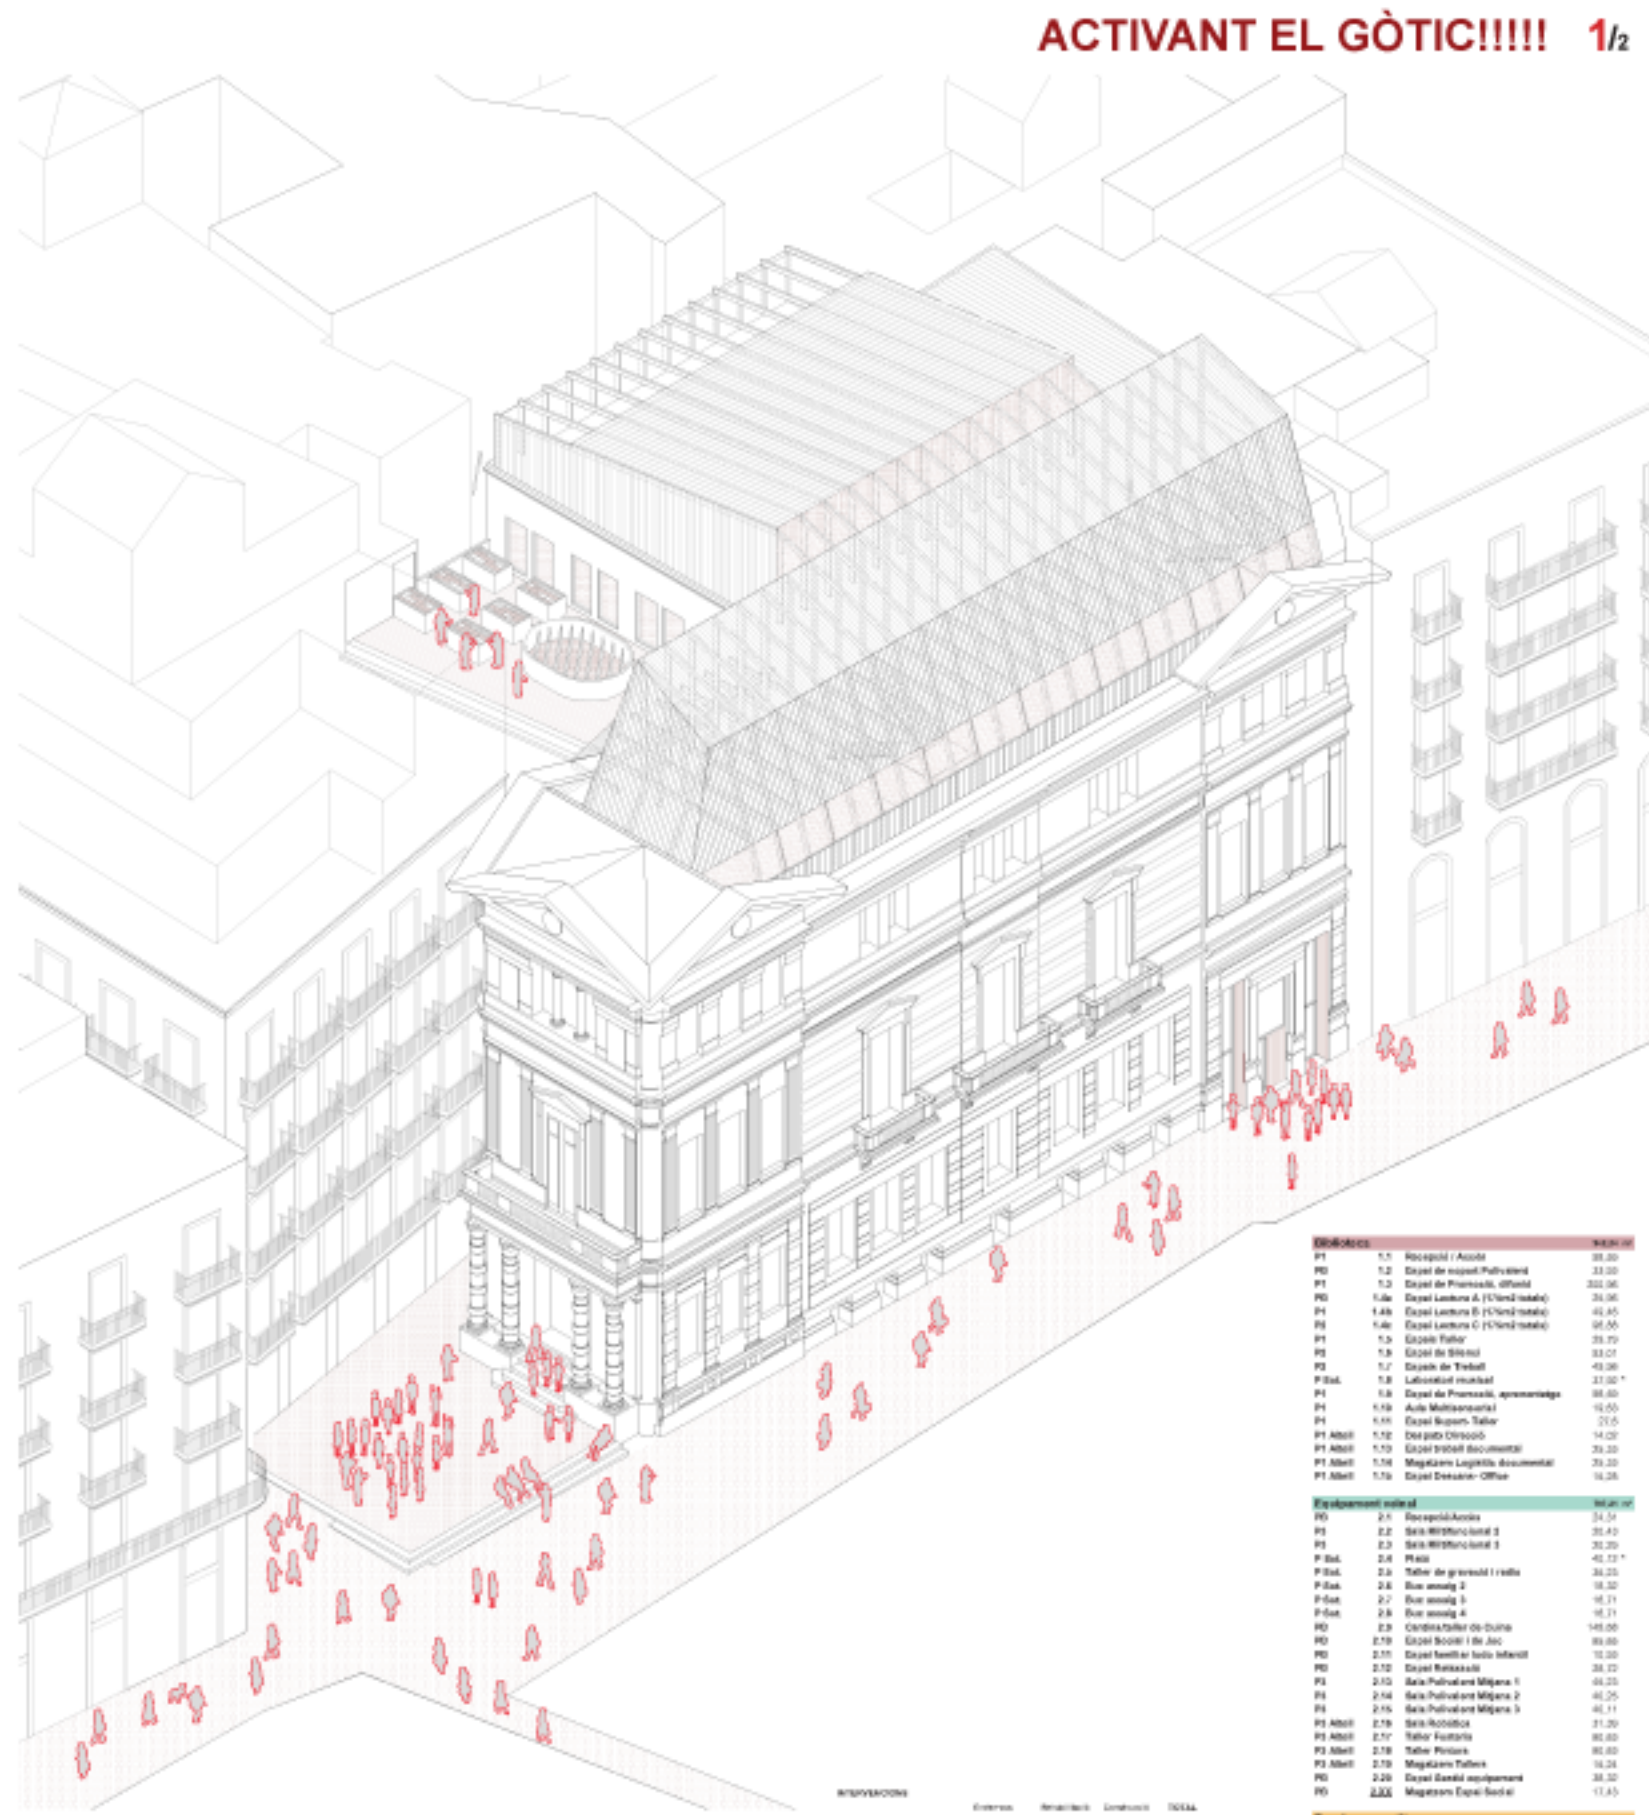


AXONOMETRIA DEL NOU BORSI INSERIT EN EL TEIXIT URBÀ
RELACIÓ AMB LA PLAÇA VERÒNICA I EL CARRER AVINYÓ
NOU VOLLUM-MANSARDA I COBERTA PER NOUS HORTS URBANS


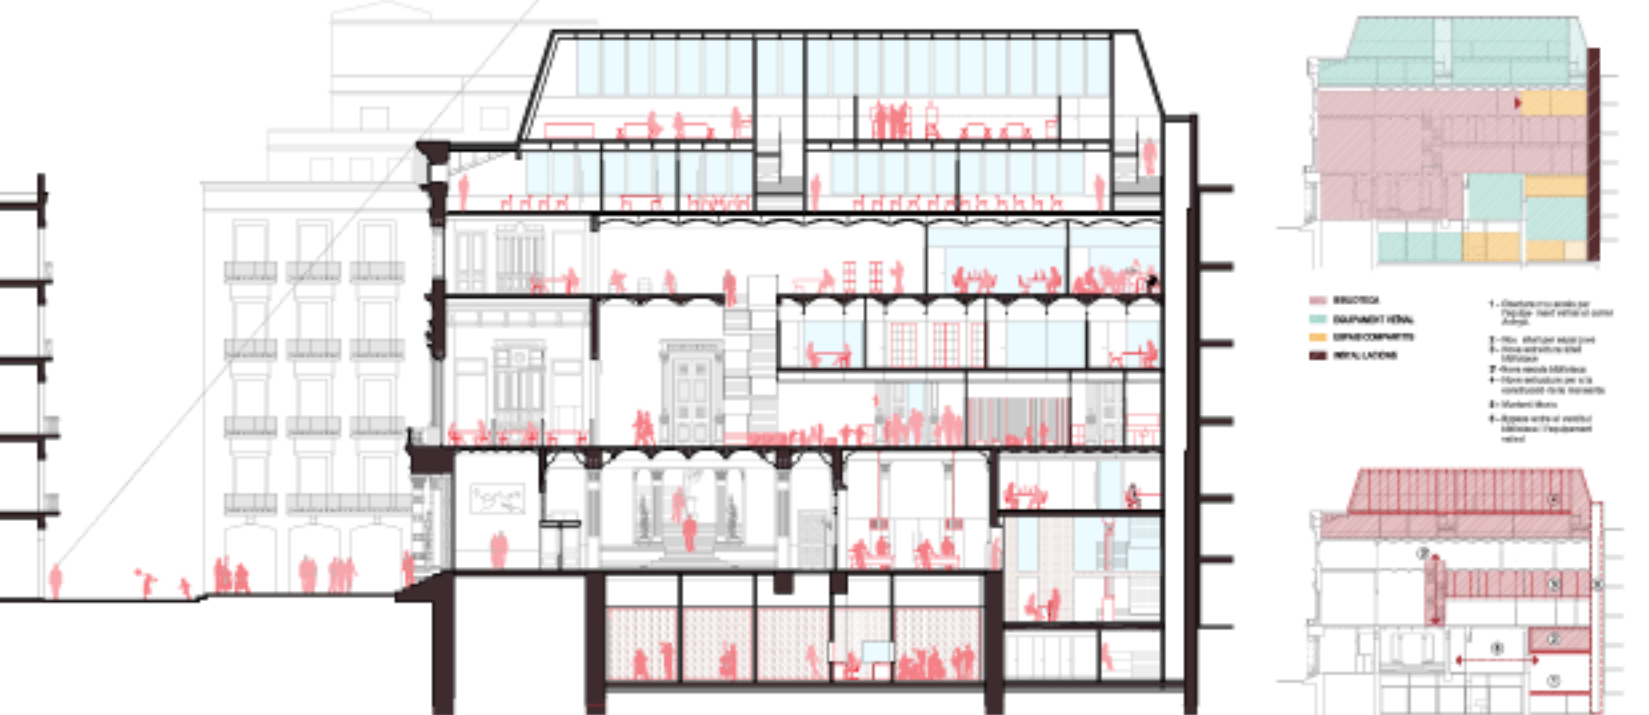


SL SECCIÓ LONGITUDINAL
E. 1:250

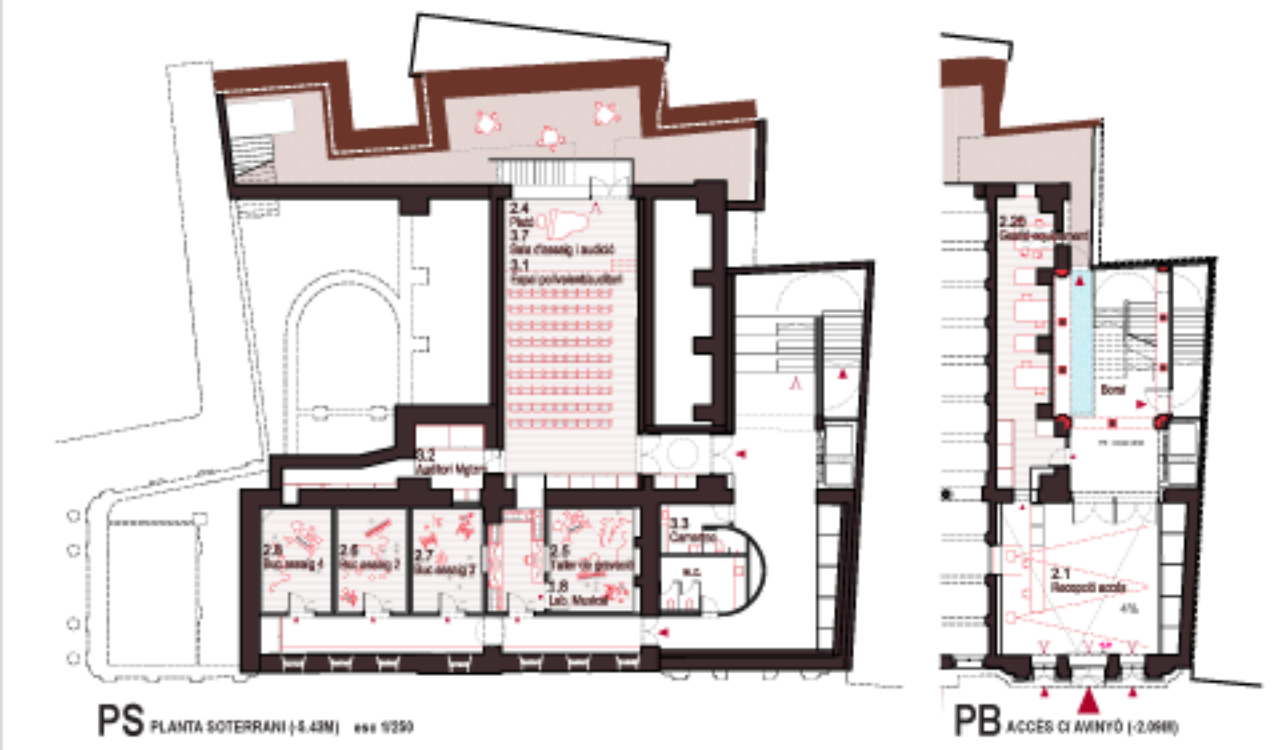

PS PLANTA SOTERRANI (+0.43M) esc 1:250

PB ACCES CI AVINYÓ (+2.08M)

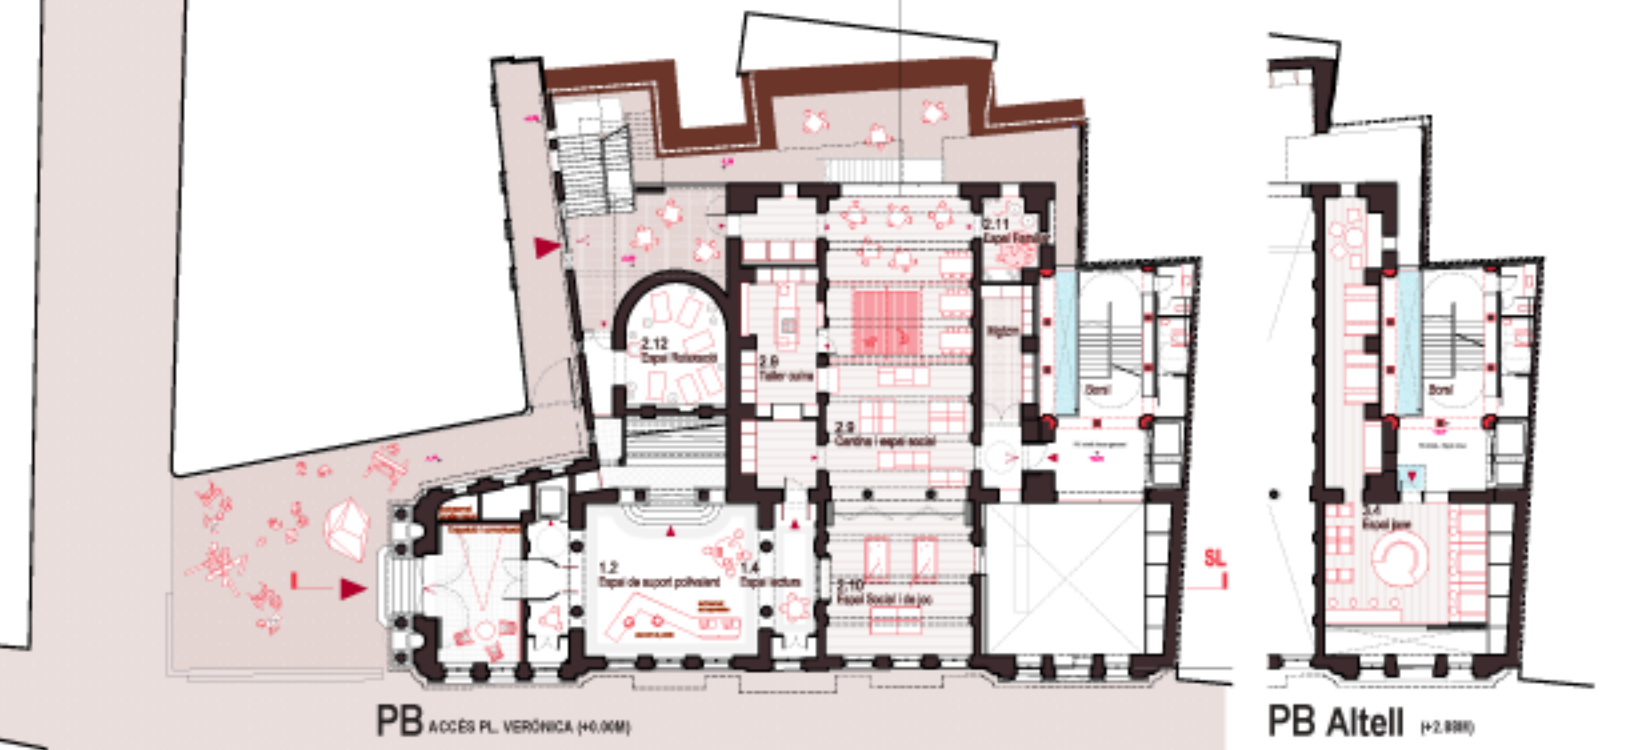


PB ACCES PL. VERÒNICA (+0.00M)

PB Altell (+2.88M)



PS SOTERRANI MUSICAL

PB ACCES CI AVINYÓ (Roca equipament veinal)

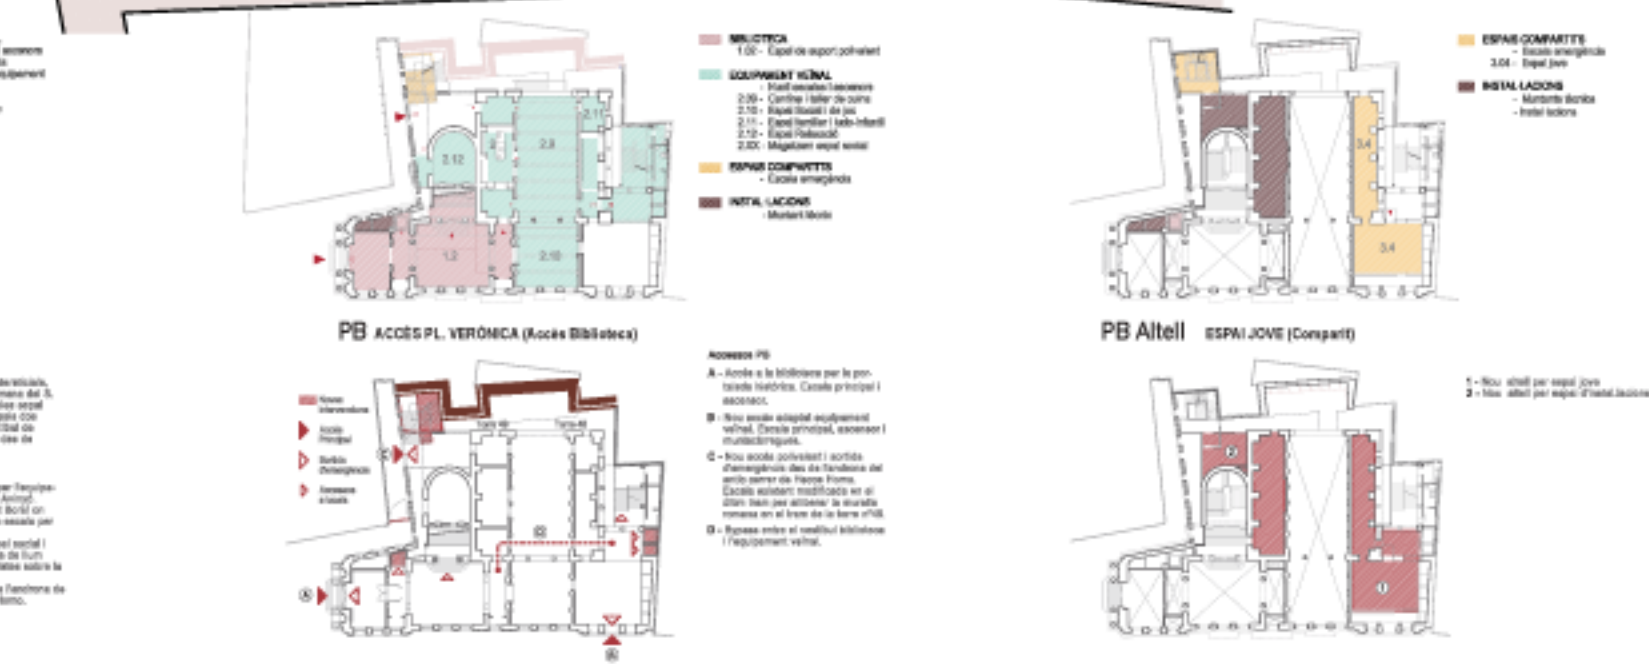

PB ACCES PL. VERÒNICA (Roca Biblioteca)

PB Altell ESPAI JOVE (compart)

ESQUEMES D'USOS

- BIBLIOTECA
- EQUIPAMENT VEINAL
- ESPES COMPARTITS
- INSTAL·LACIONS

ESQUEMES D'INTERVENCIÓNS





