

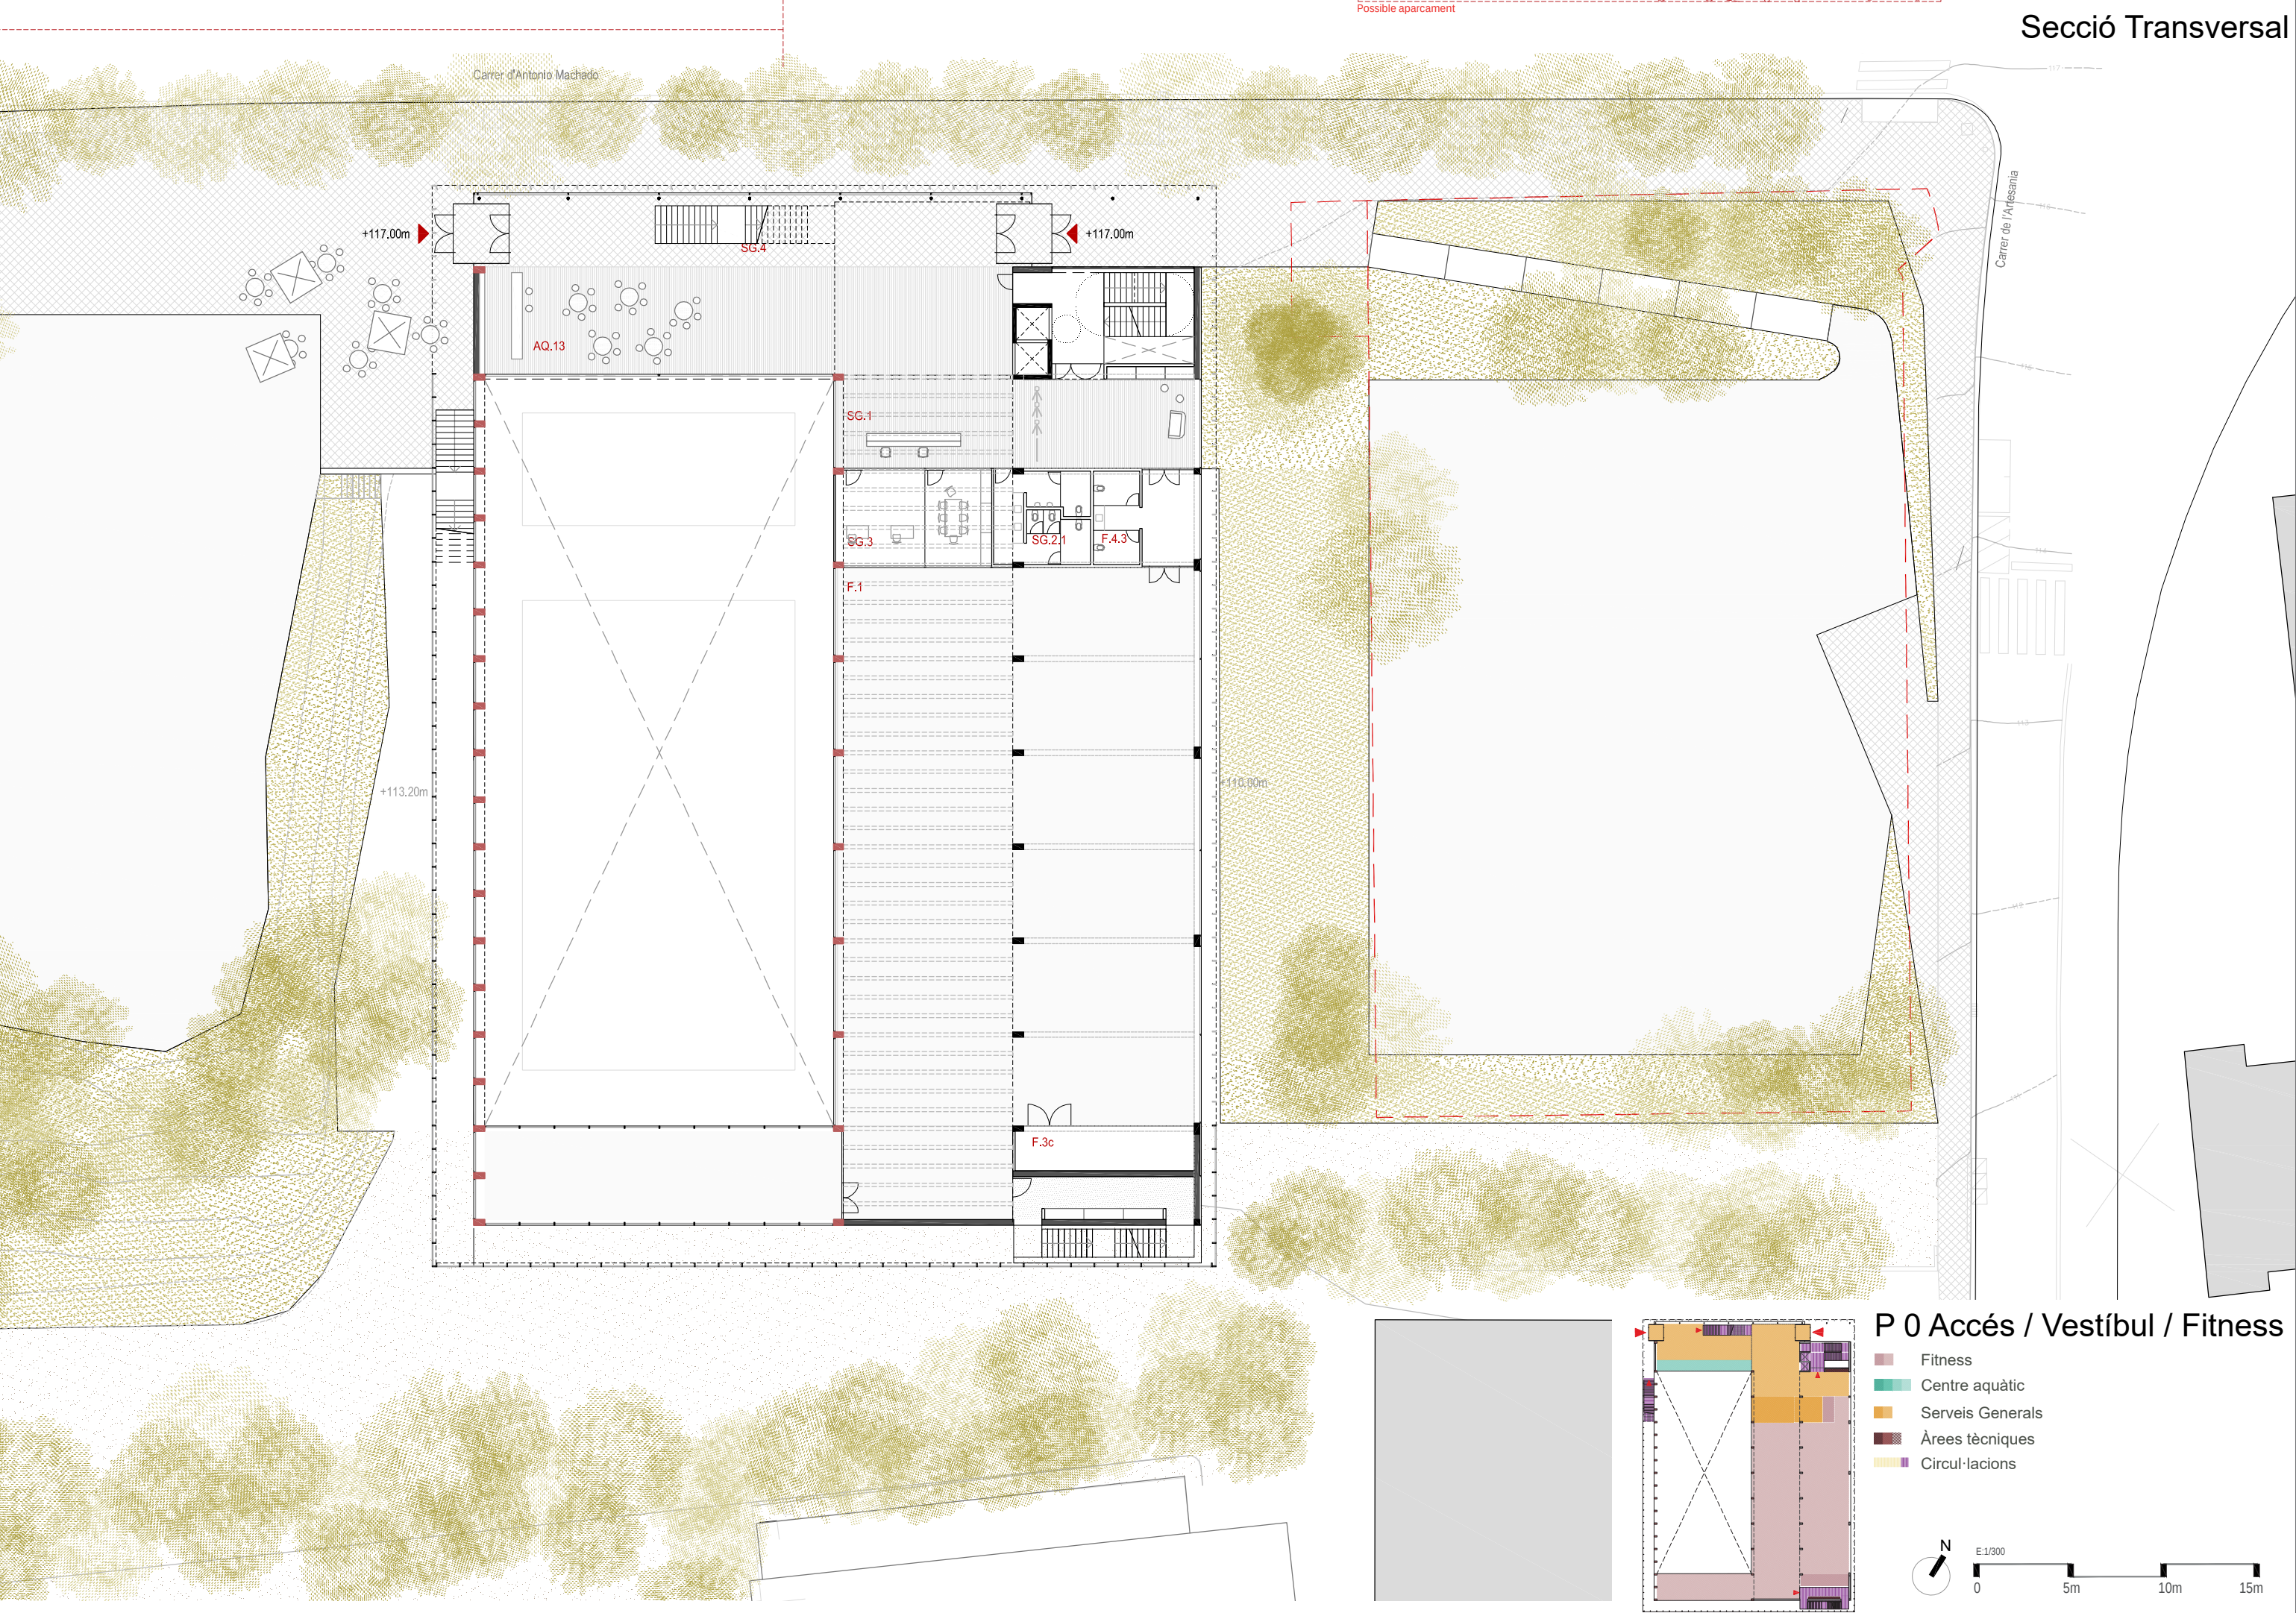
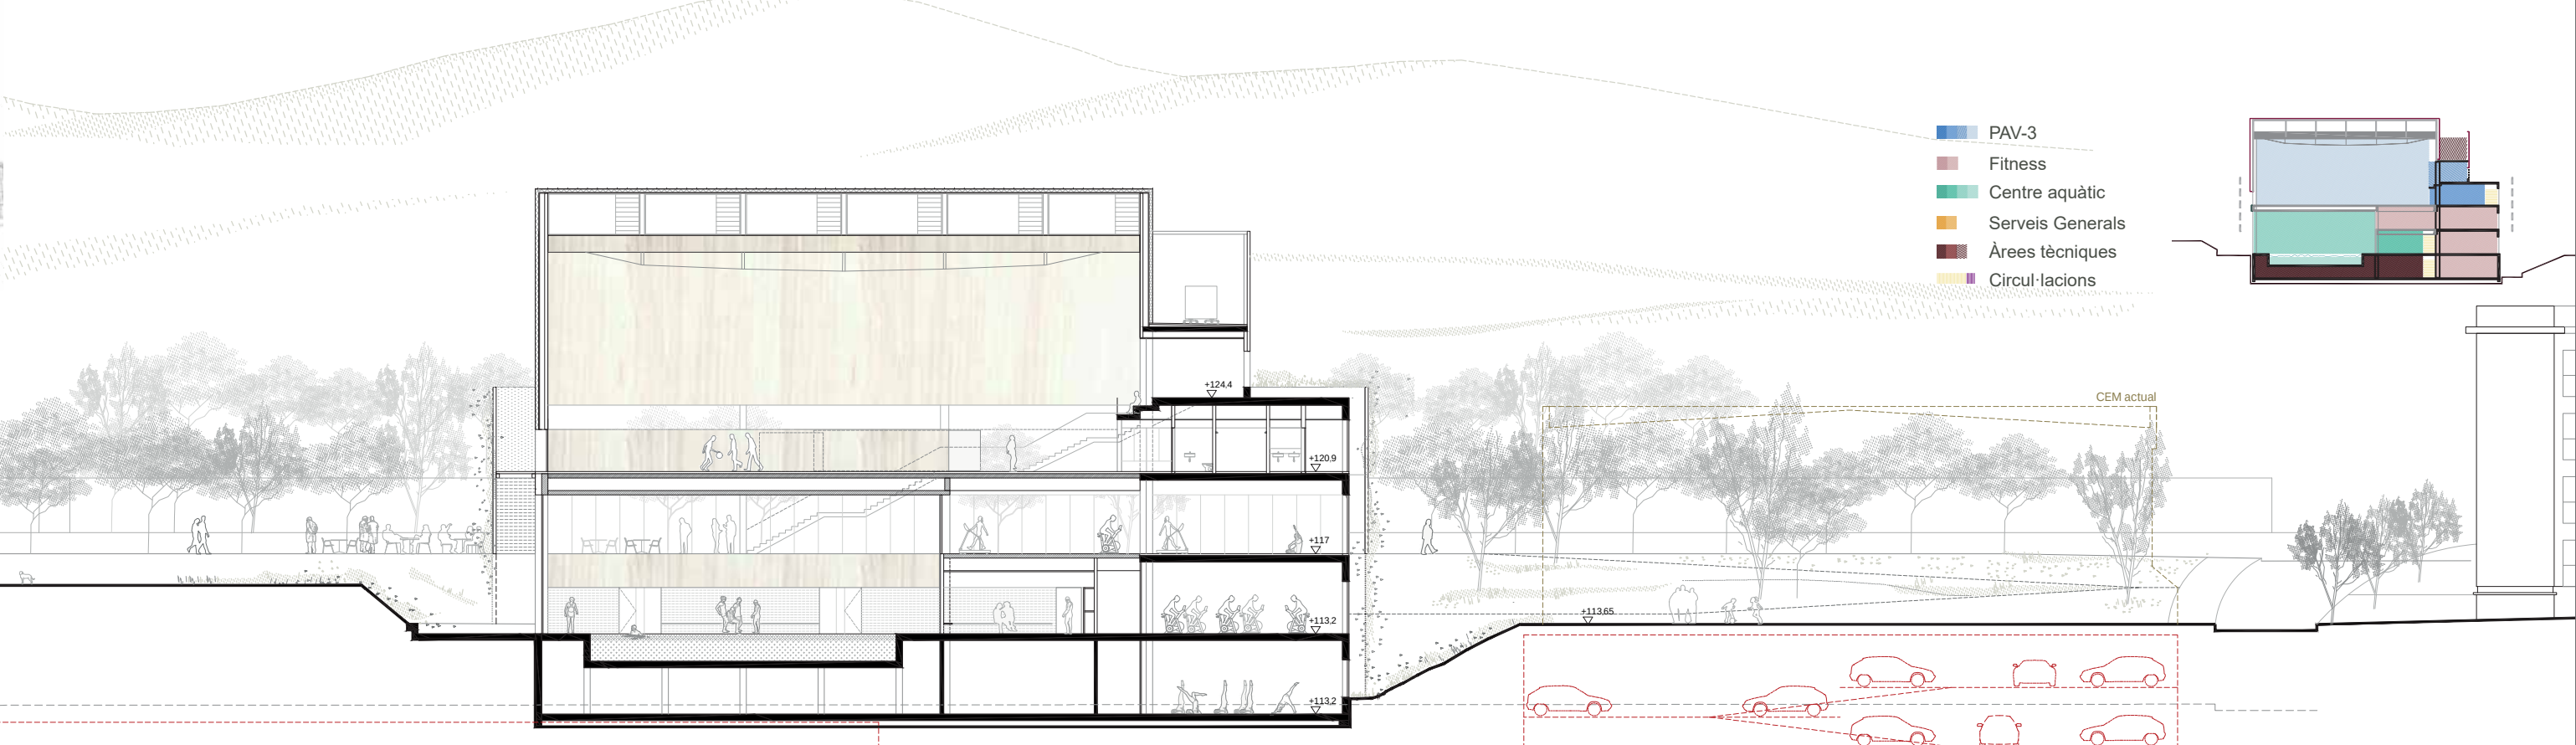
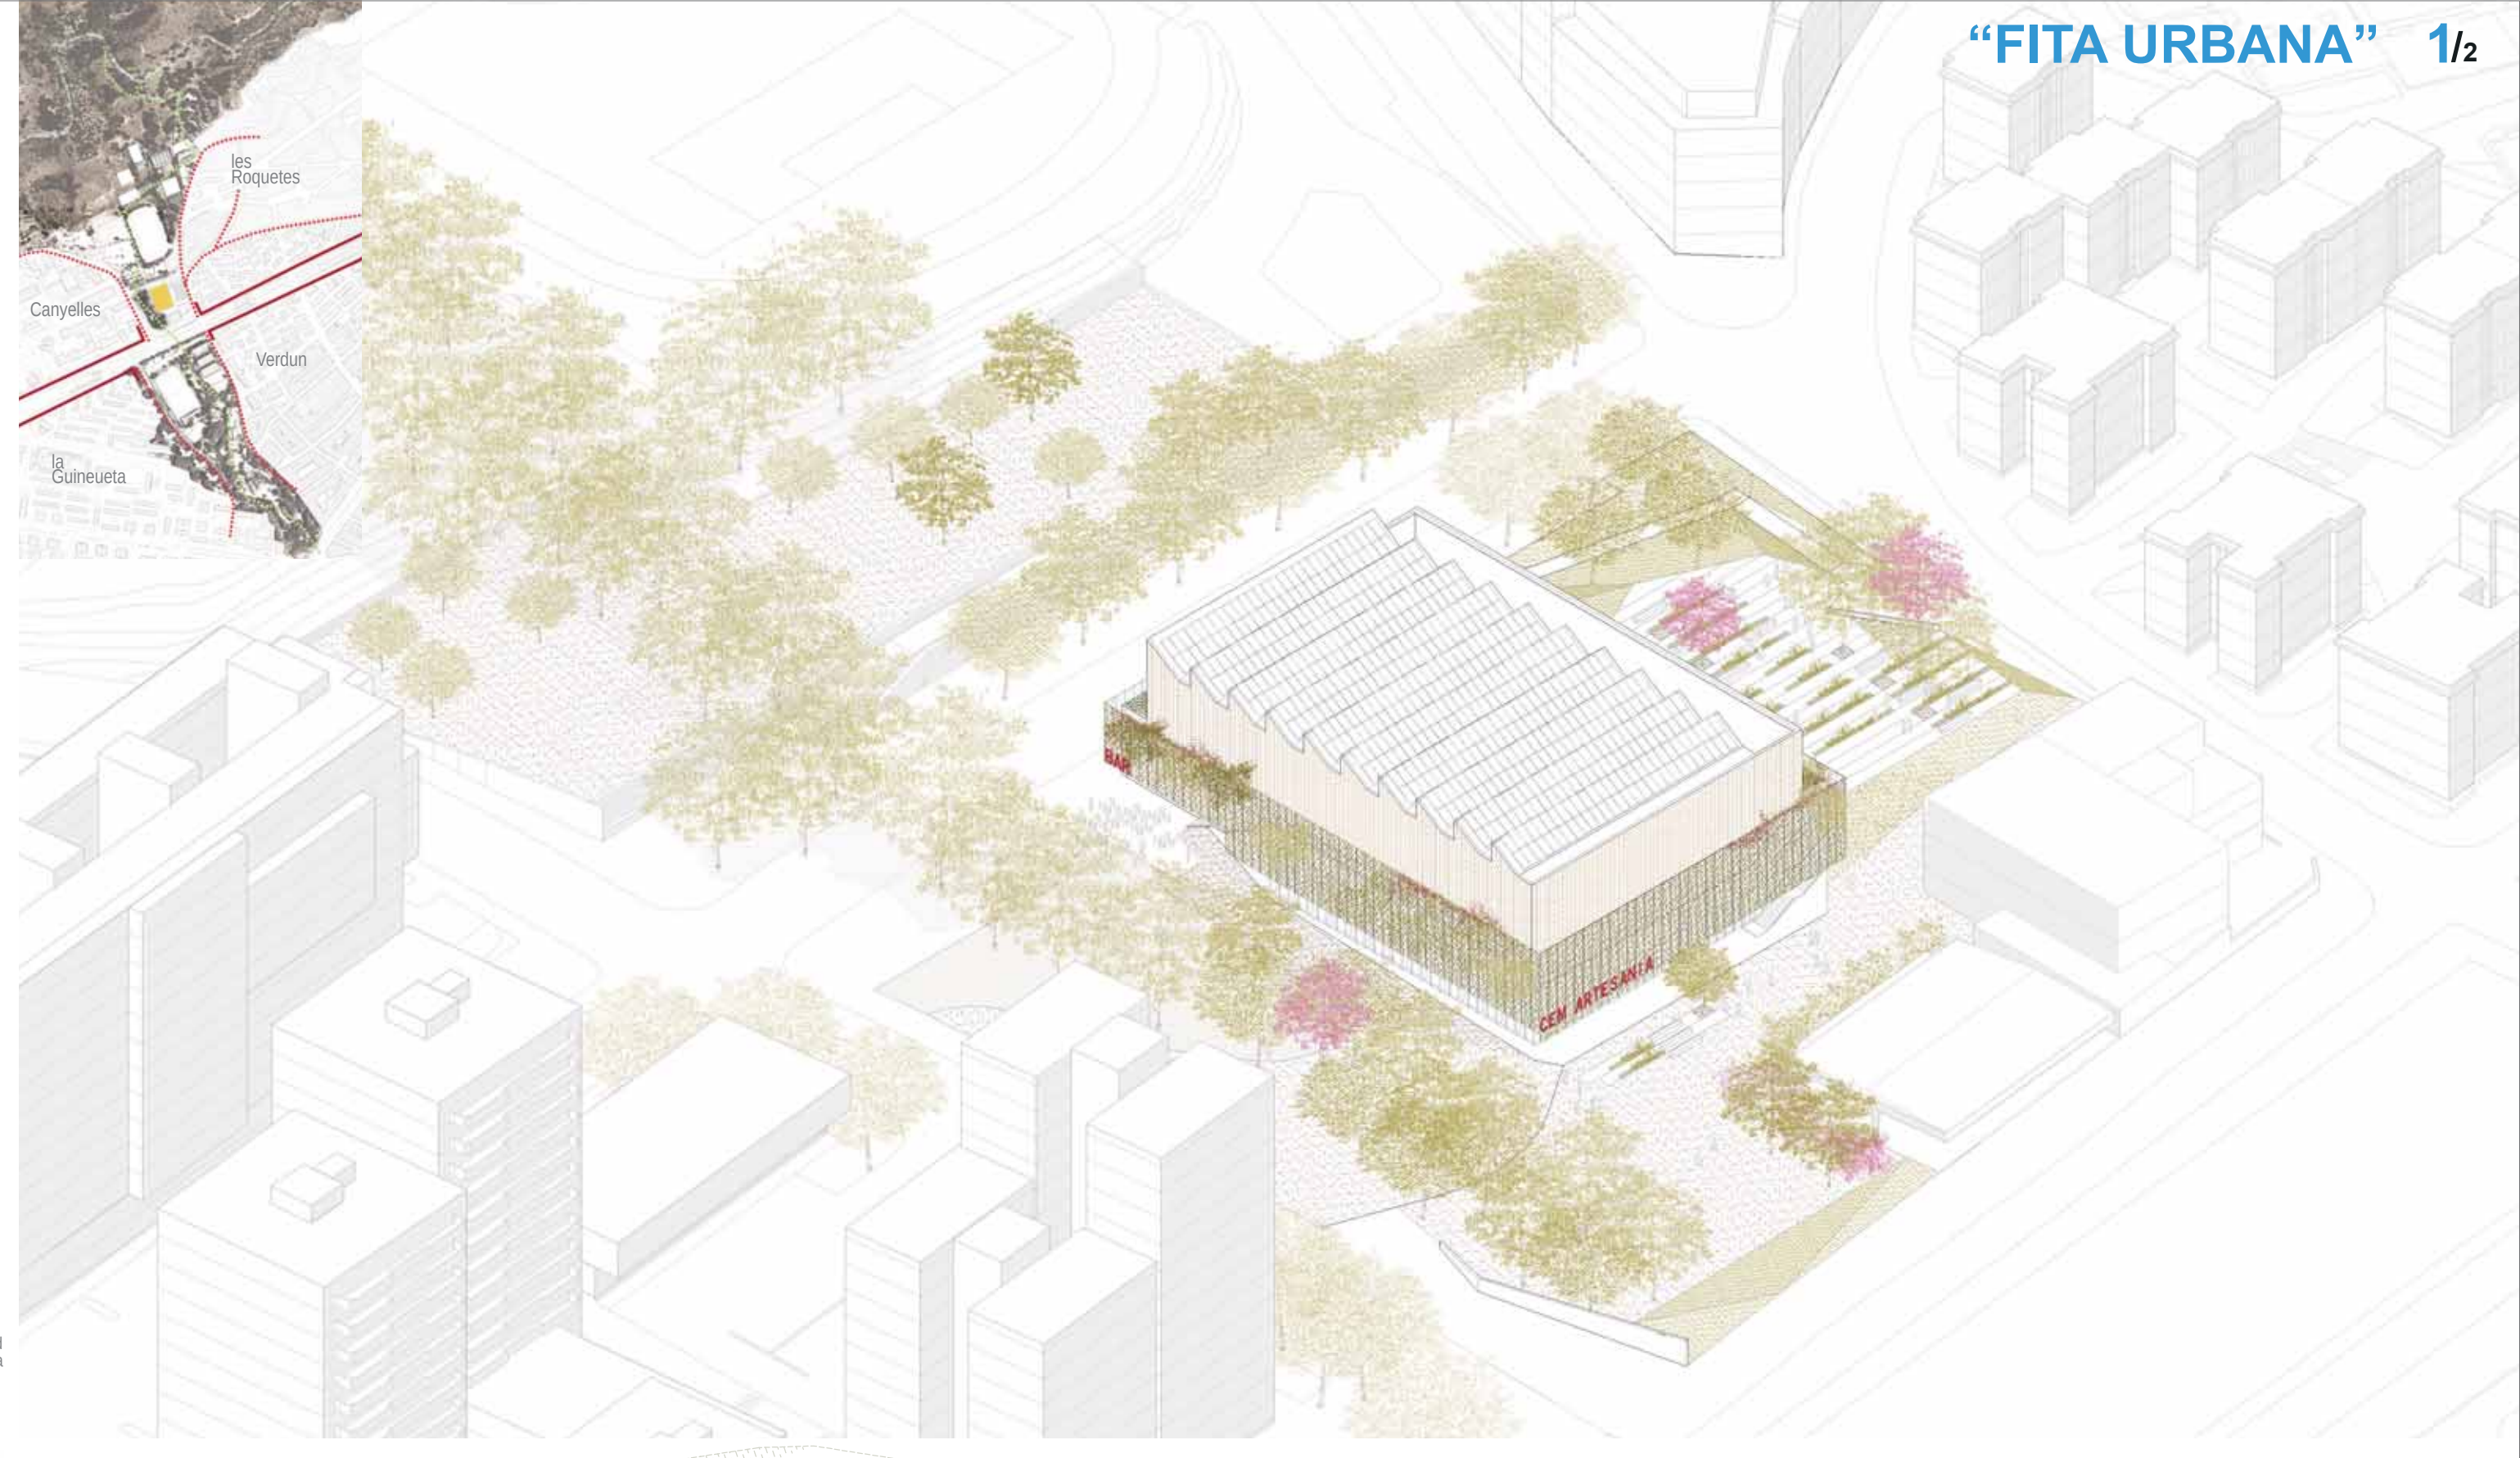
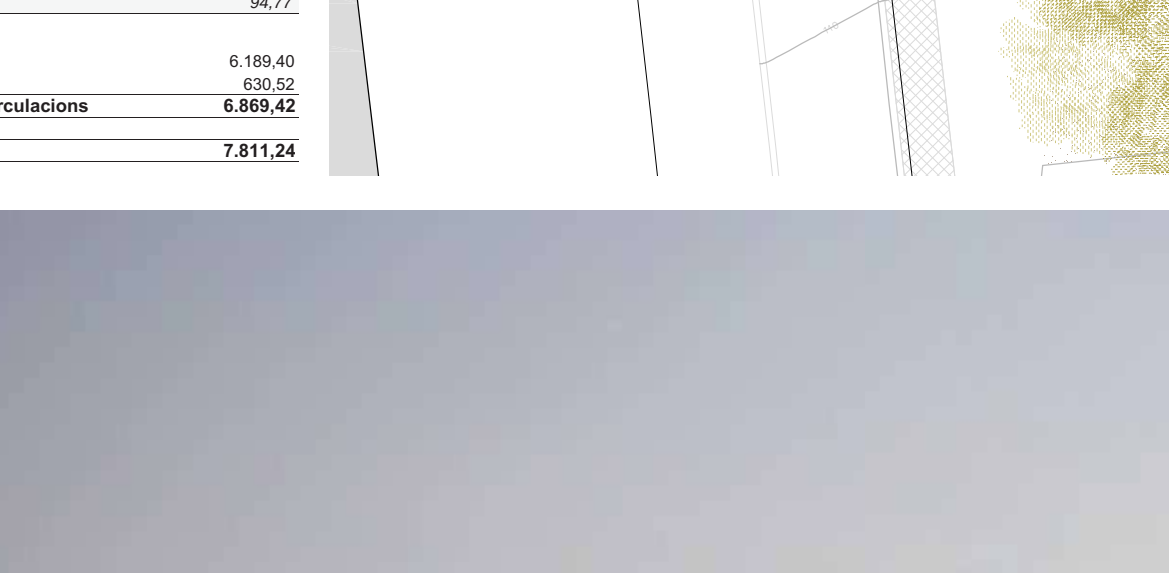
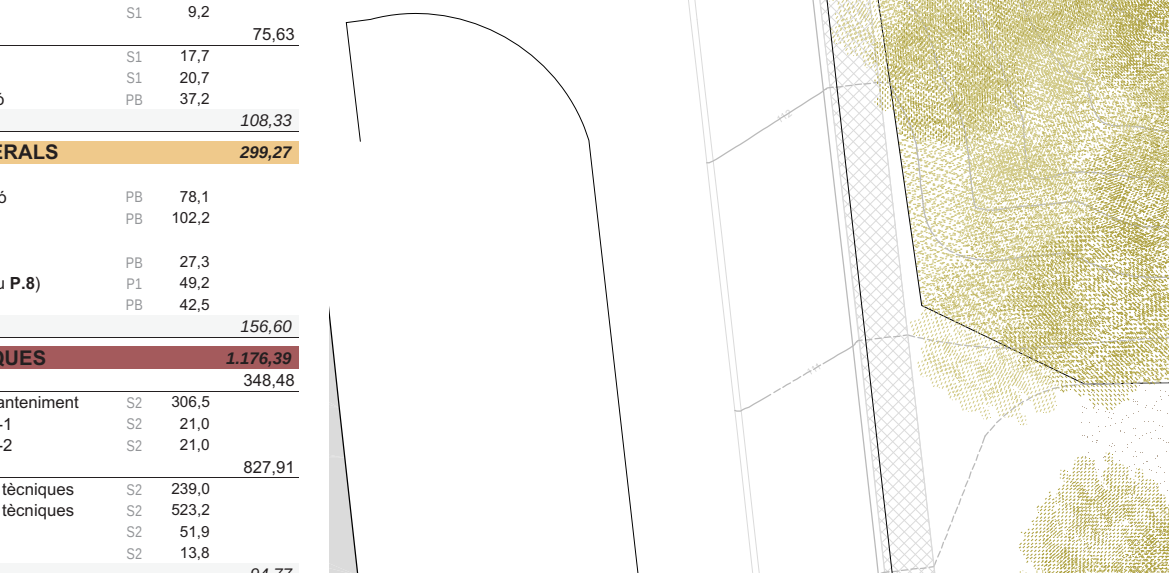
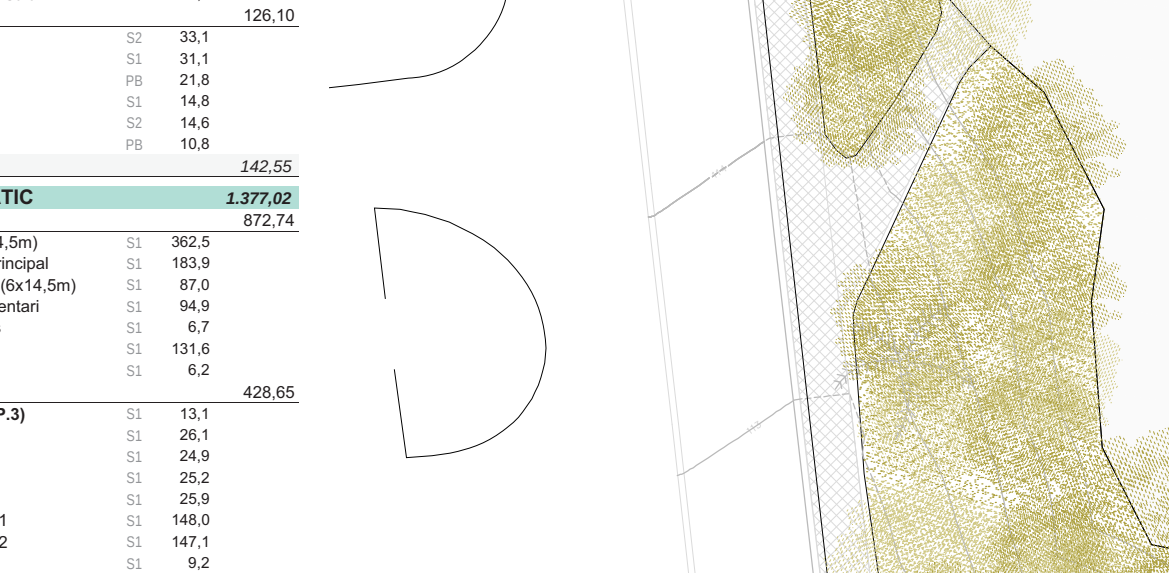
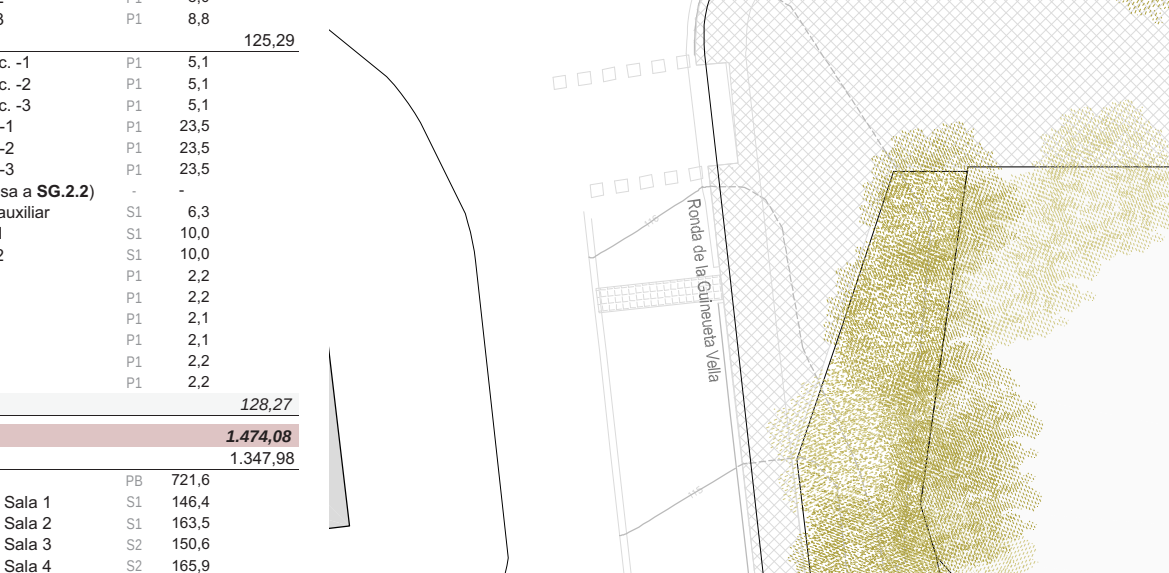
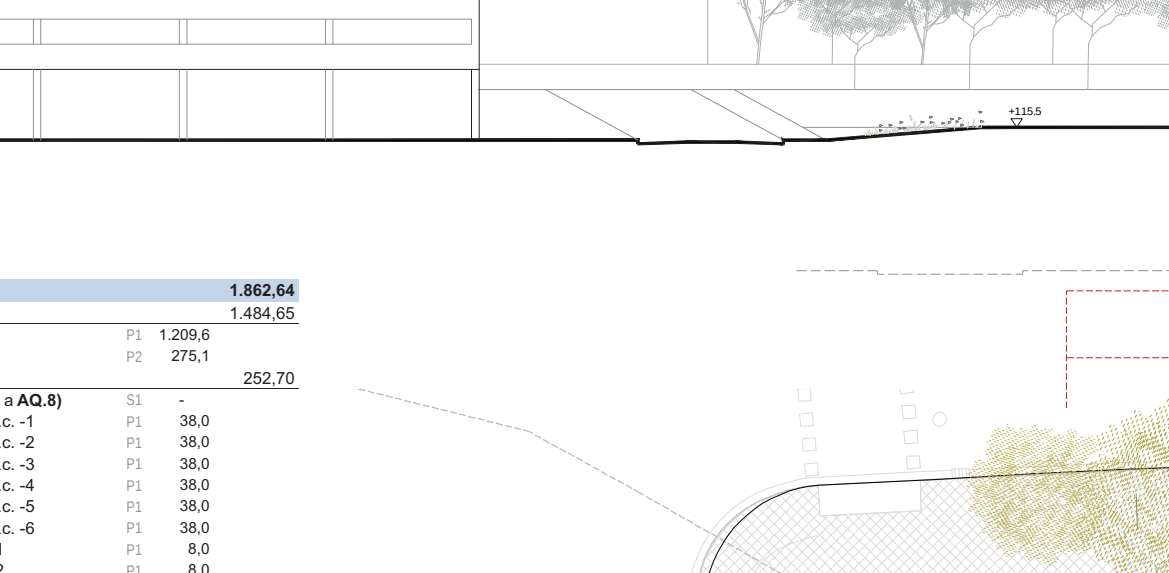
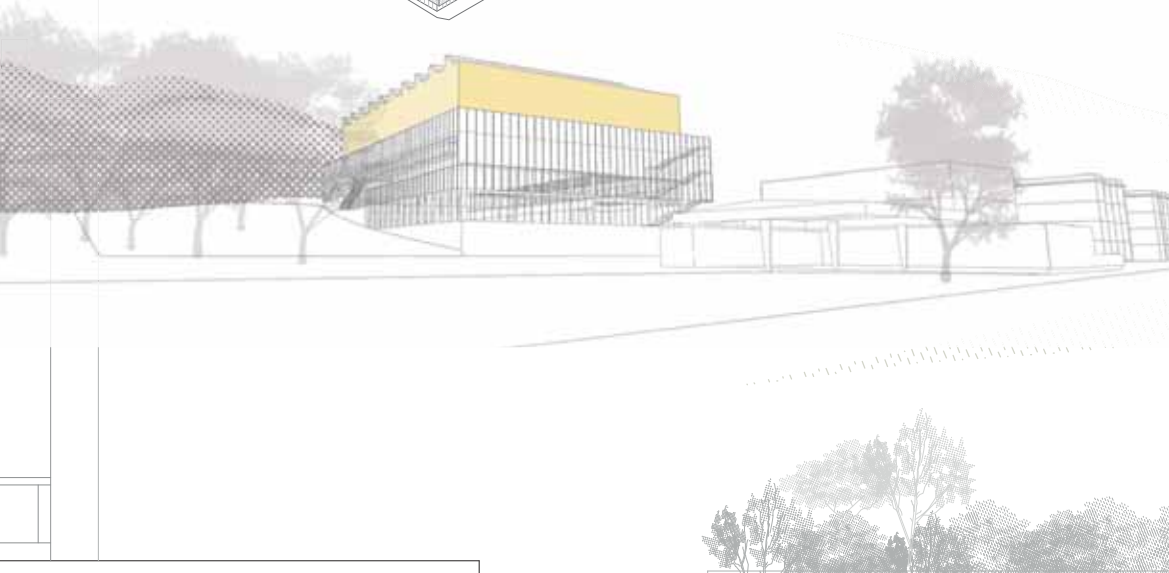
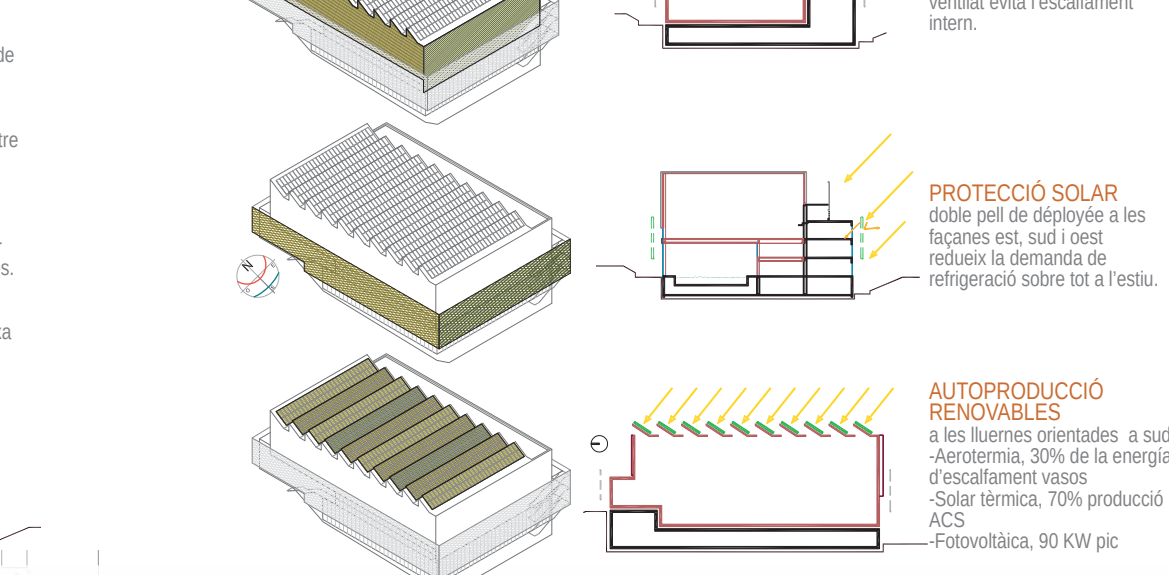


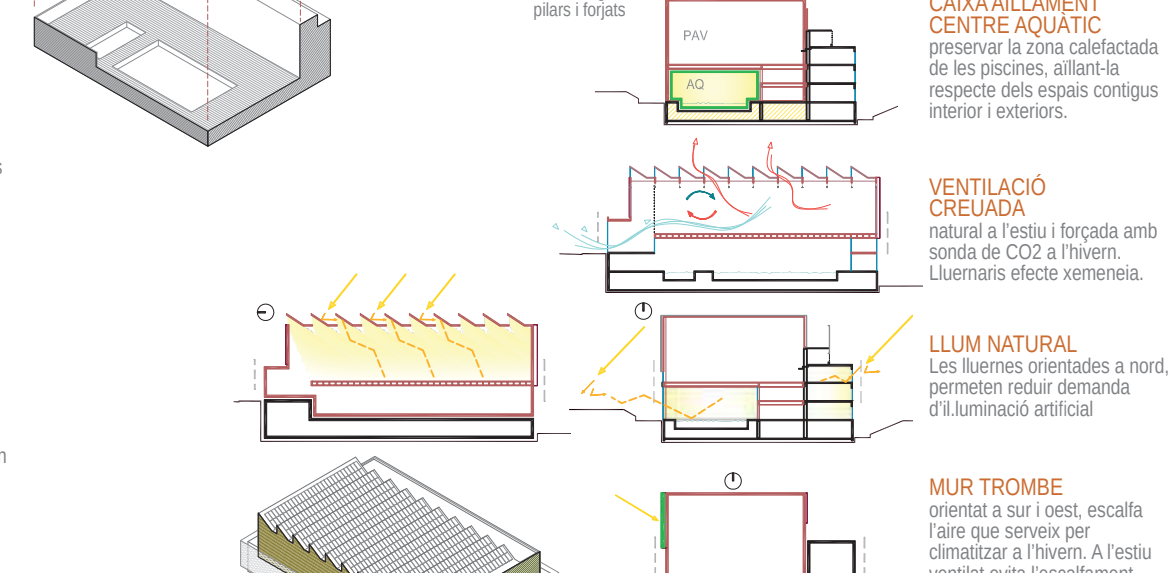

PAV-3		1.862,64
Zona Plata		
P.1	Espai de Joc	P1 1.209,6
P.2	Grades	P2 275,1
Zona Vestidors		252,70
P.3	Infermeria (inclosa a AQ.8)	S1 38,0
P.4.1	Vestidors Grups i w.c. -1	P1 38,0
P.4.2	Vestidors Grups i w.c. -2	P1 38,0
P.4.3	Vestidors Grups i w.c. -3	P1 38,0
P.4.4	Vestidors Grups i w.c. -4	P1 38,0
P.4.5	Vestidors Grups i w.c. -5	P1 38,0
P.4.6	Vestidors Grups i w.c. -6	P1 38,0
P.5.1	Vestidors Atribltes -1	P1 8,0
P.5.2	Vestidors Atribltes -2	P1 8,0
P.5.3	Vestidors Atribltes -3	P1 8,8
Zona Serveis		125,29
P.6.1	Serveis de pista w.c. -1	P1 5,1
P.6.2	Serveis de pista w.c. -2	P1 5,1
P.6.3	Serveis de pista w.c. -3	P1 5,1
P.7.1	Magatzem Material-1	P1 23,5
P.7.2	Magatzem Material-2	P1 23,5
P.7.3	Magatzem Material-3	P1 23,5
P.8	W.C. públics (inclosa a SG.2.2)	S1 6,3
P.9	Nelja i Magatzem auxiliar	S1 10,0
P.10.1	Vestidor Personal-1	S1 10,0
P.10.2	Vestidor Personal-2	P1 2,2
P.11.1	Motilles -armari 1	P1 2,2
P.11.2	Motilles -armari 2	P1 2,2
P.11.3	Motilles -armari 3	P1 2,1
P.11.4	Motilles -armari 4	P1 2,1
P.11.5	Motilles -armari 5	P1 2,2
P.11.6	Motilles -armari 6	P1 2,2
Circulacions		128,27
F.	FITNESS	1.474,08
Zona Fitness		
F.1	Sala de Fitness	PB 721,6
F.2.1	Activitats Dirigides - Sala 1	S1 146,4
F.2.2	Activitats Dirigides - Sala 2	S1 163,5
F.2.3	Activitats Dirigides - Sala 3	S2 150,6
F.2.4	Activitats Dirigides - Sala 4	S2 165,9
Zona Serveis		126,10
F.3a	Magatzem	S2 33,1
F.3b	Magatzem	S1 31,1
F.3c	Magatzem	PB 21,8
F.4.1	Lavabos - 1	S1 14,8
F.4.2	Lavabos - 2	S2 14,8
F.4.3	Lavabos - 3	PB 10,8
Circulacions		142,55
AQ.	CENTRE AQUATIC	1.377,02
Zona Aigua		
AQ.1	Vas principal (25x14,5m)	S1 362,5
AQ.2	Platja piscina vas principal	S1 183,9
AQ.3	Vas complementari (6x14,5m)	S1 87,0
AQ.4	Platja vas complementari	S1 94,9
AQ.5	Dutxes aèries vasos	S1 6,7
AQ.6	Zona d'aigües	S1 131,6
AQ.7	Control vasos	S1 6,2
Zona Vestidors		428,65
AQ.8	Infermeria (inclosa P.3)	S1 13,1
AQ.9.1	Vestidors Grups -1	S1 26,1
AQ.9.2	Vestidors Grups -2	S1 24,9
AQ.9.3	Vestidors Grups -3	S1 25,2
AQ.9.4	Vestidors Grups -4	S1 25,9
AQ.10.1	Vestidors Abonats -1	S1 148,0
AQ.10.2	Vestidors Abonats -2	S1 147,1
AQ.11.1	Vestidors Família -1	S1 9,2
AQ.11.2	Vestidors Família -2	S1 9,2
Zona Serveis		75,63
AQ.12.1	Magatzem material	S1 17,7
AQ.12.2	Magatzem material	S1 20,7
AQ.13	Calefacció d'obertura	PB 37,2
Circulacions		108,33
SG.	SERVEIS GENERALS	299,27
SG.1 Informació i recepció		
SG.4	Bar-cafeteria	PB 102,2
SG.2.1 W.C. públics		
SG.2.2	W.C. públics (inclosa P.8)	P1 49,2
SG.3	Oficines centre	PB 42,5
Circulacions		156,60
AT.	AREES TÈCNiques	1.174,99
Personal		
AT.1	Espai memòria i manteniment	S2 306,5
AT.2.1	Vestidors Personal-1	S2 21,0
AT.2.2	Vestidors Personal-2	S2 21,0
Instal·lacions		827,91
AT.3.1	Àrees instal·lacions tècniques	S2 239,0
AT.3.2	Àrees instal·lacions tècniques	S2 623,2
AT.4	Magatzem	S2 51,9
AT.5	Nelja	S2 13,8
Circulacions		94,77
Sup. Util Programa		
Sup. Util Circulacions		
Sup. Util Programa + Circulacions		
Sup. Construïda		

Secció Transversal

P 0 Accés / Vestíbul / Fitness

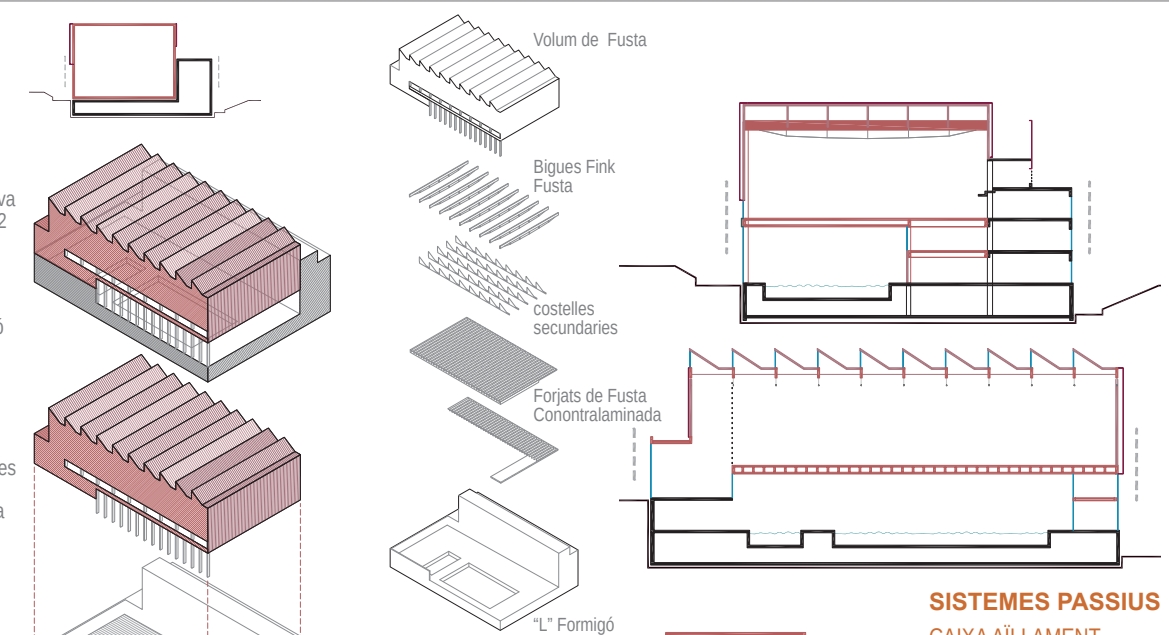