

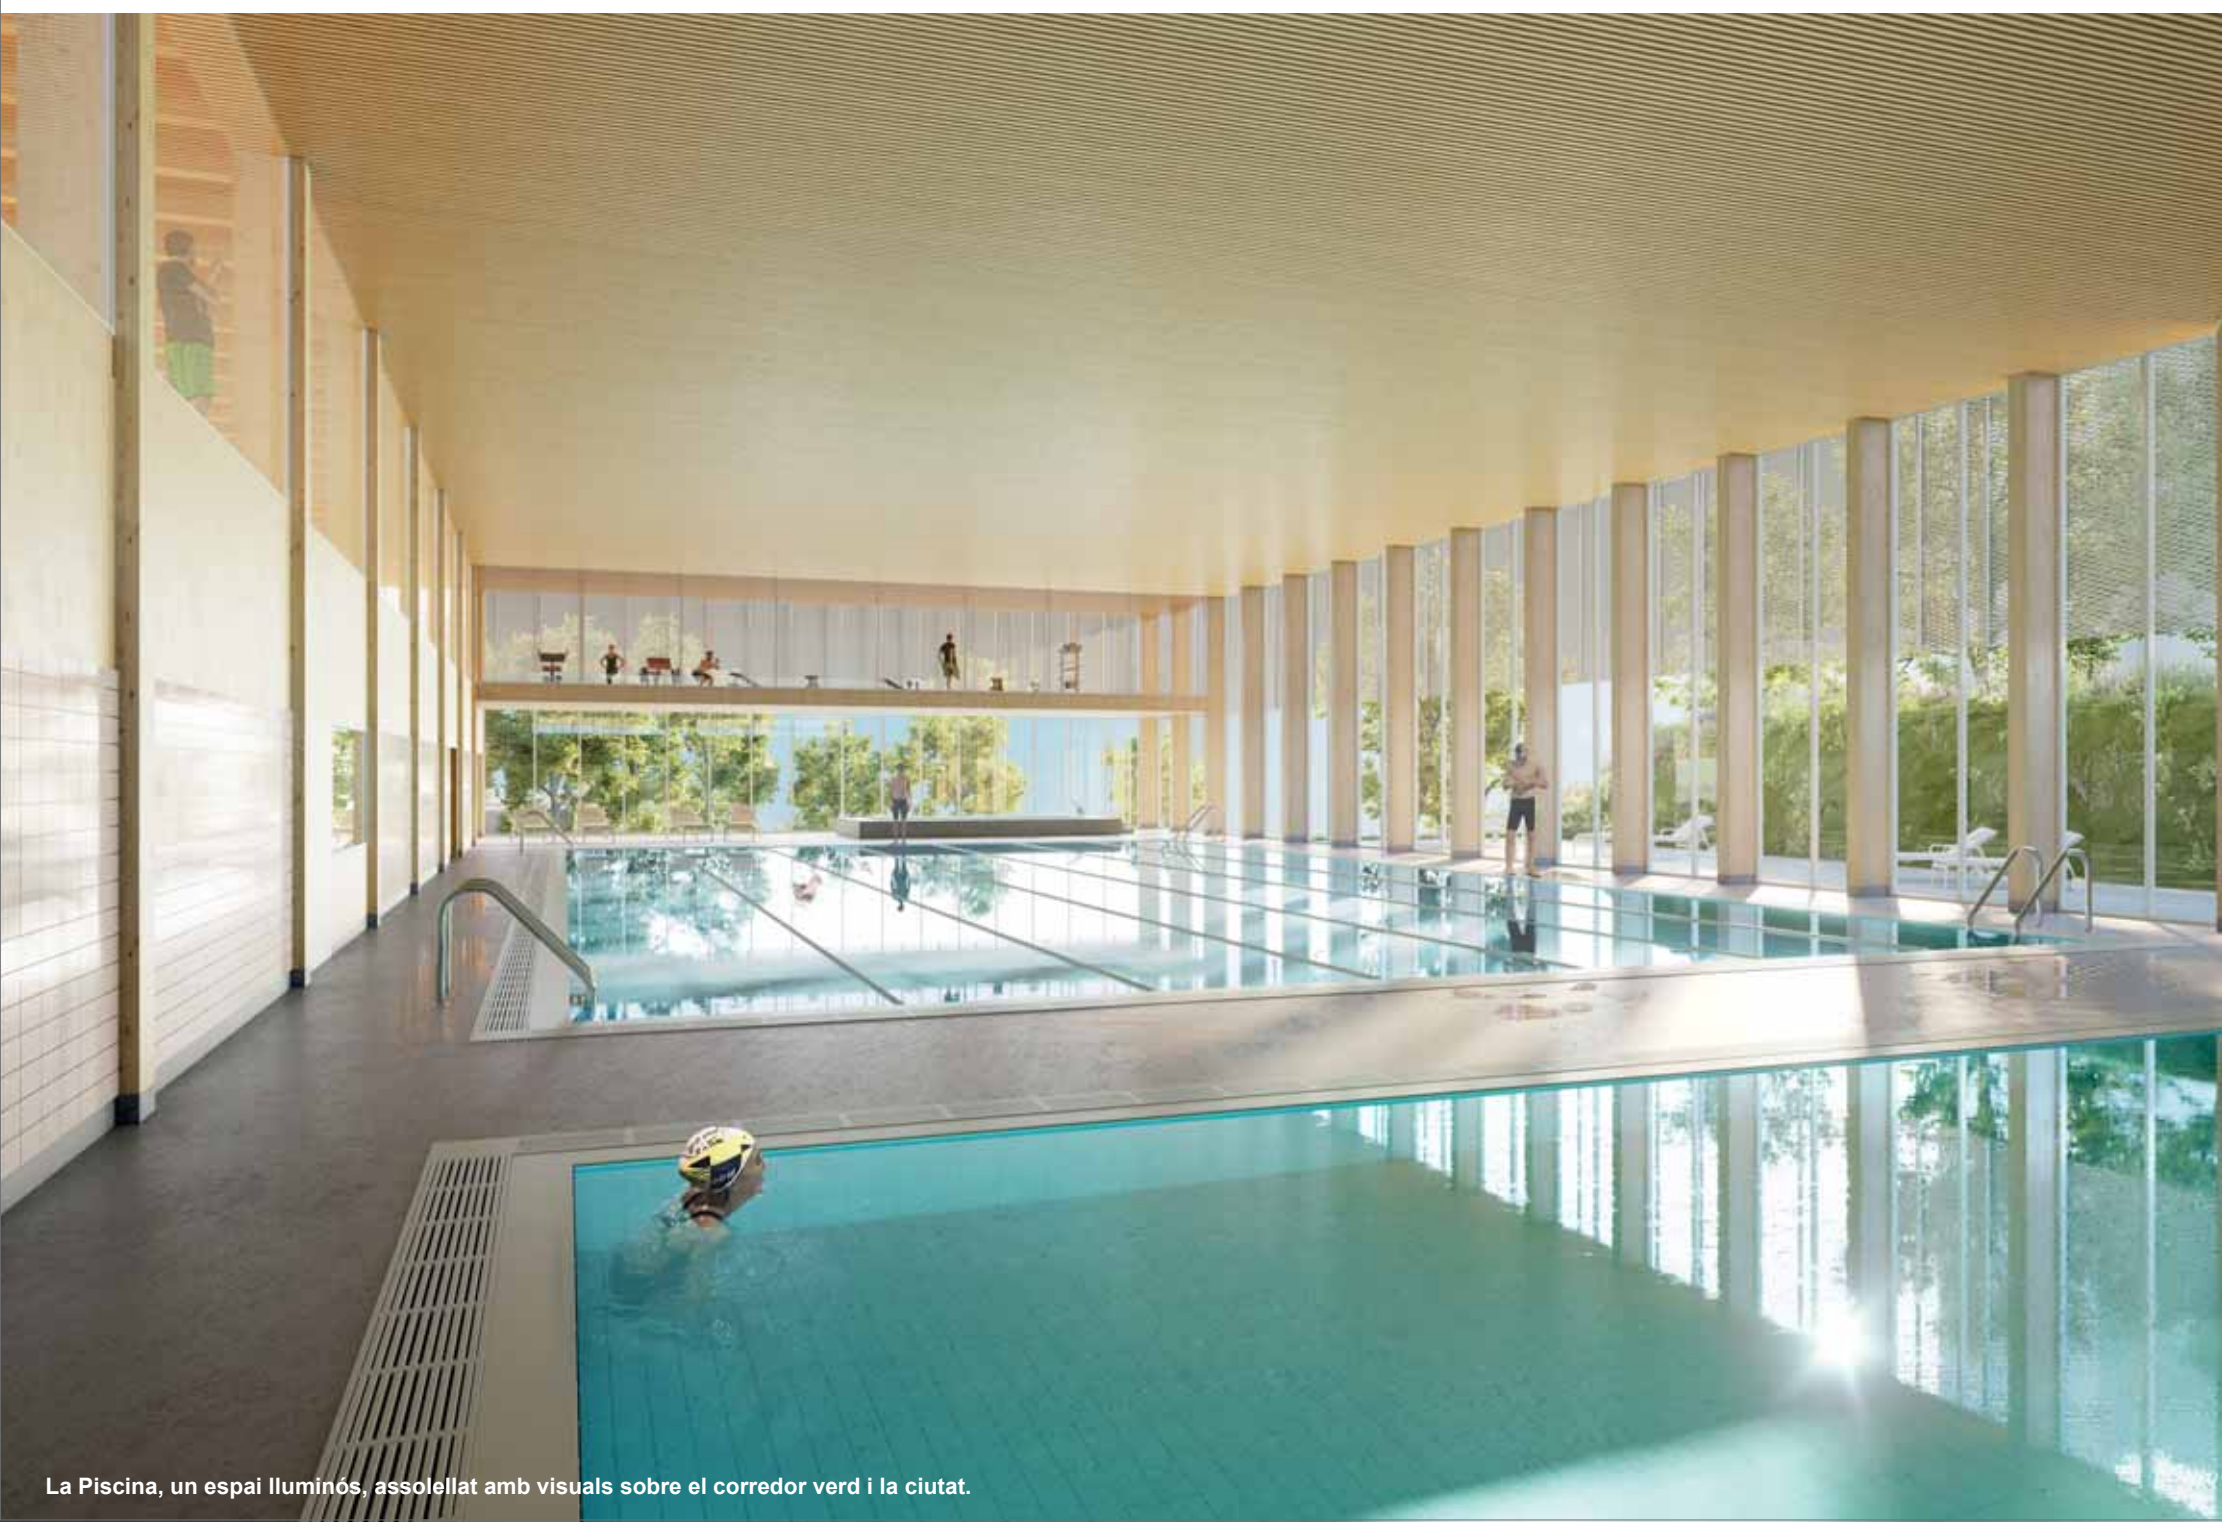
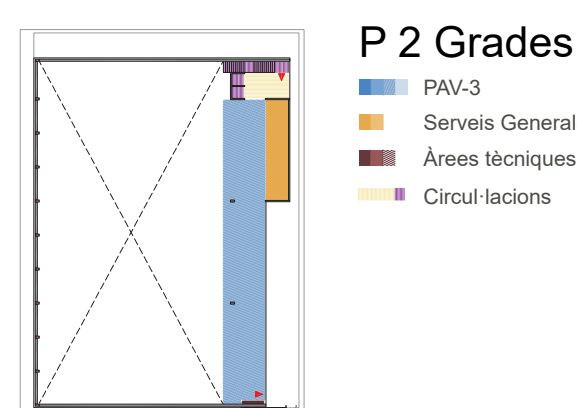
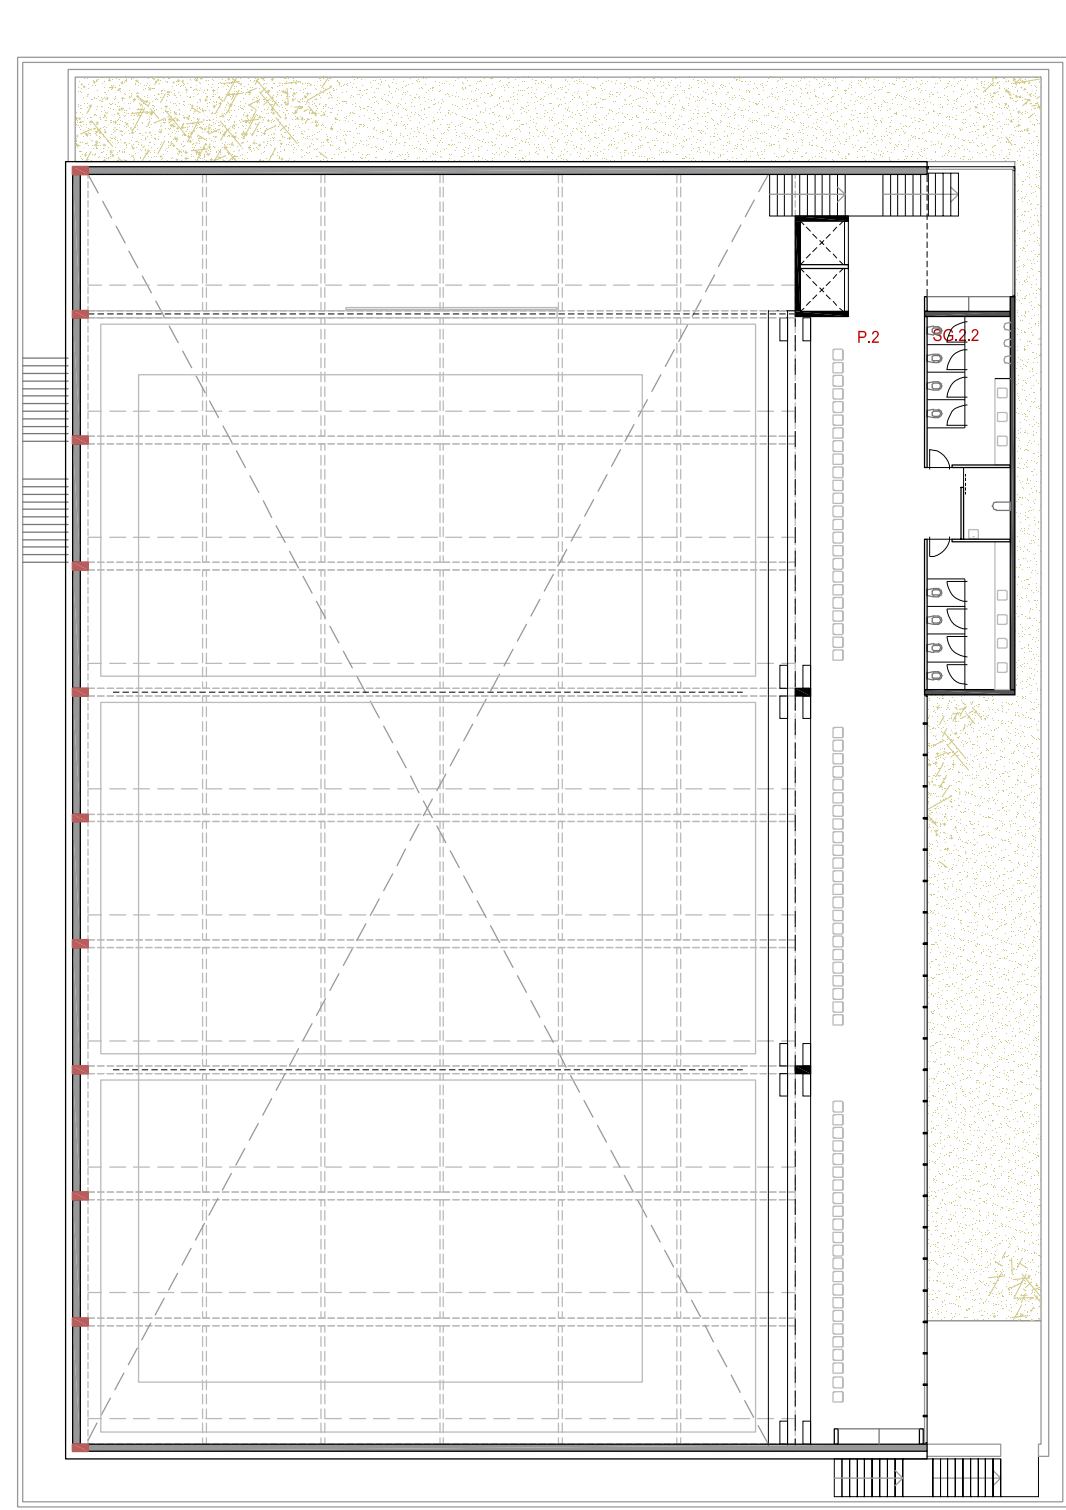
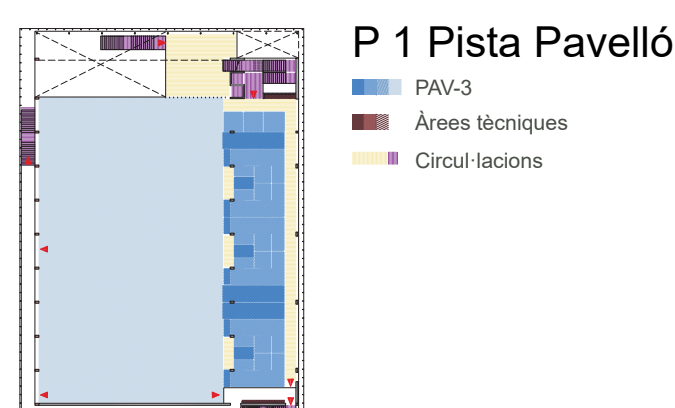
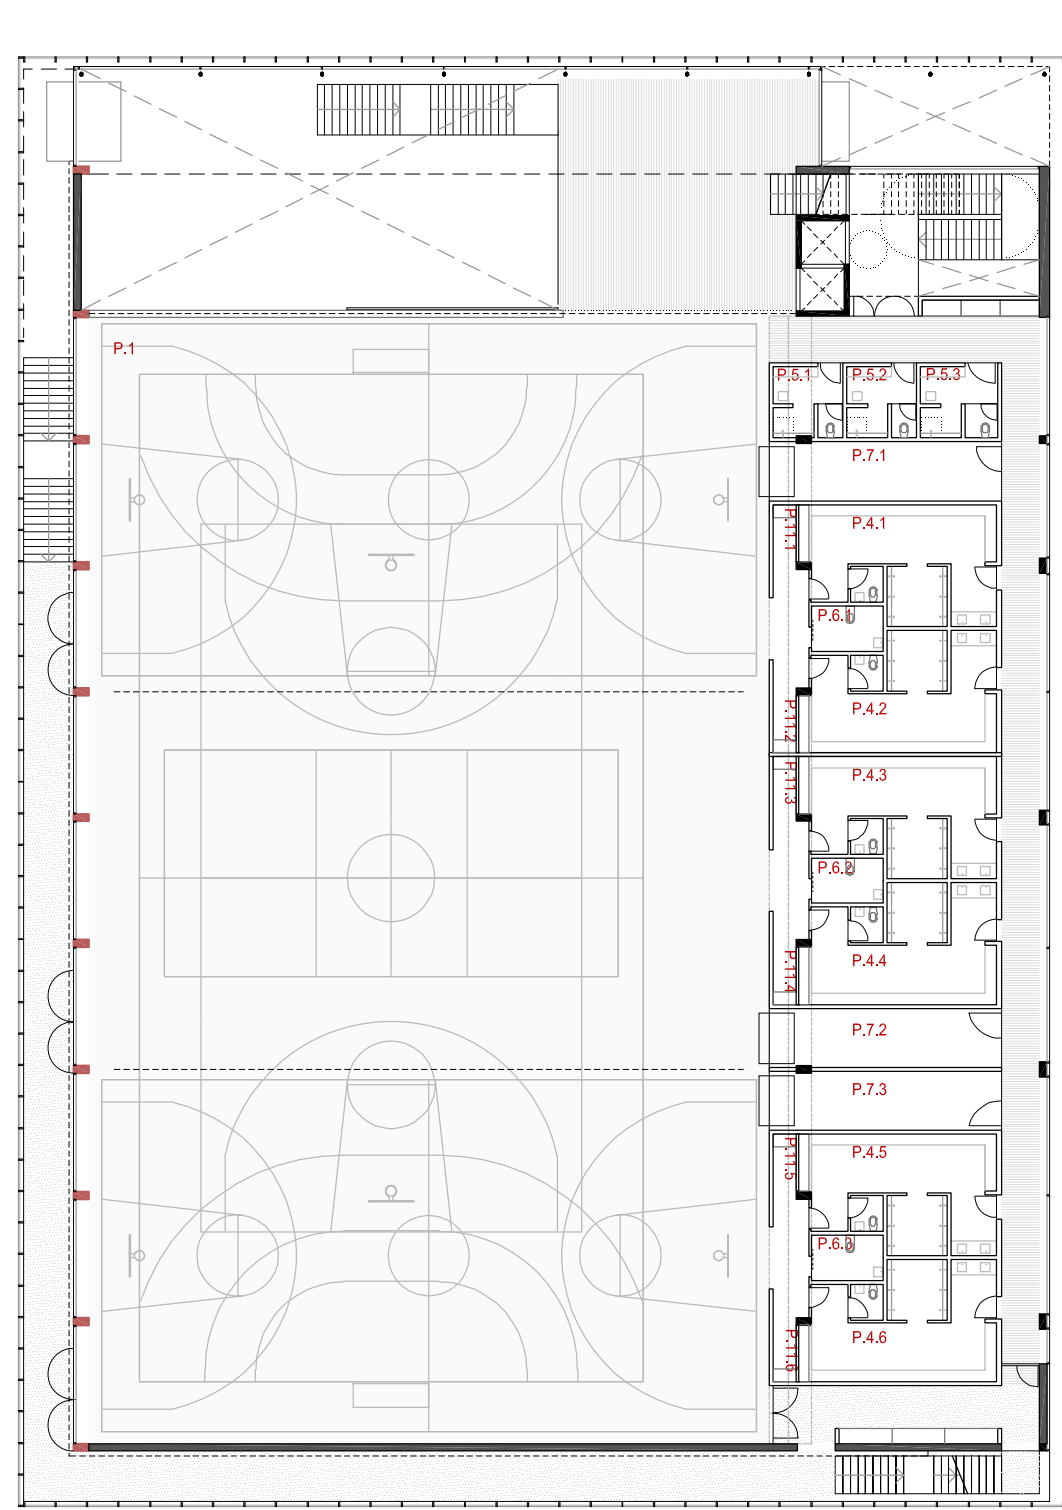
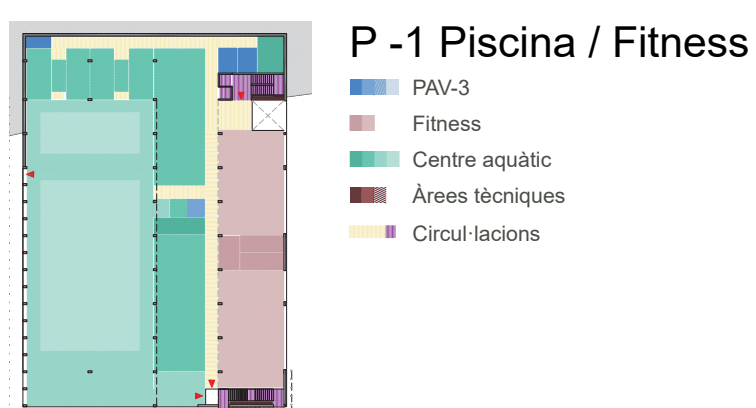
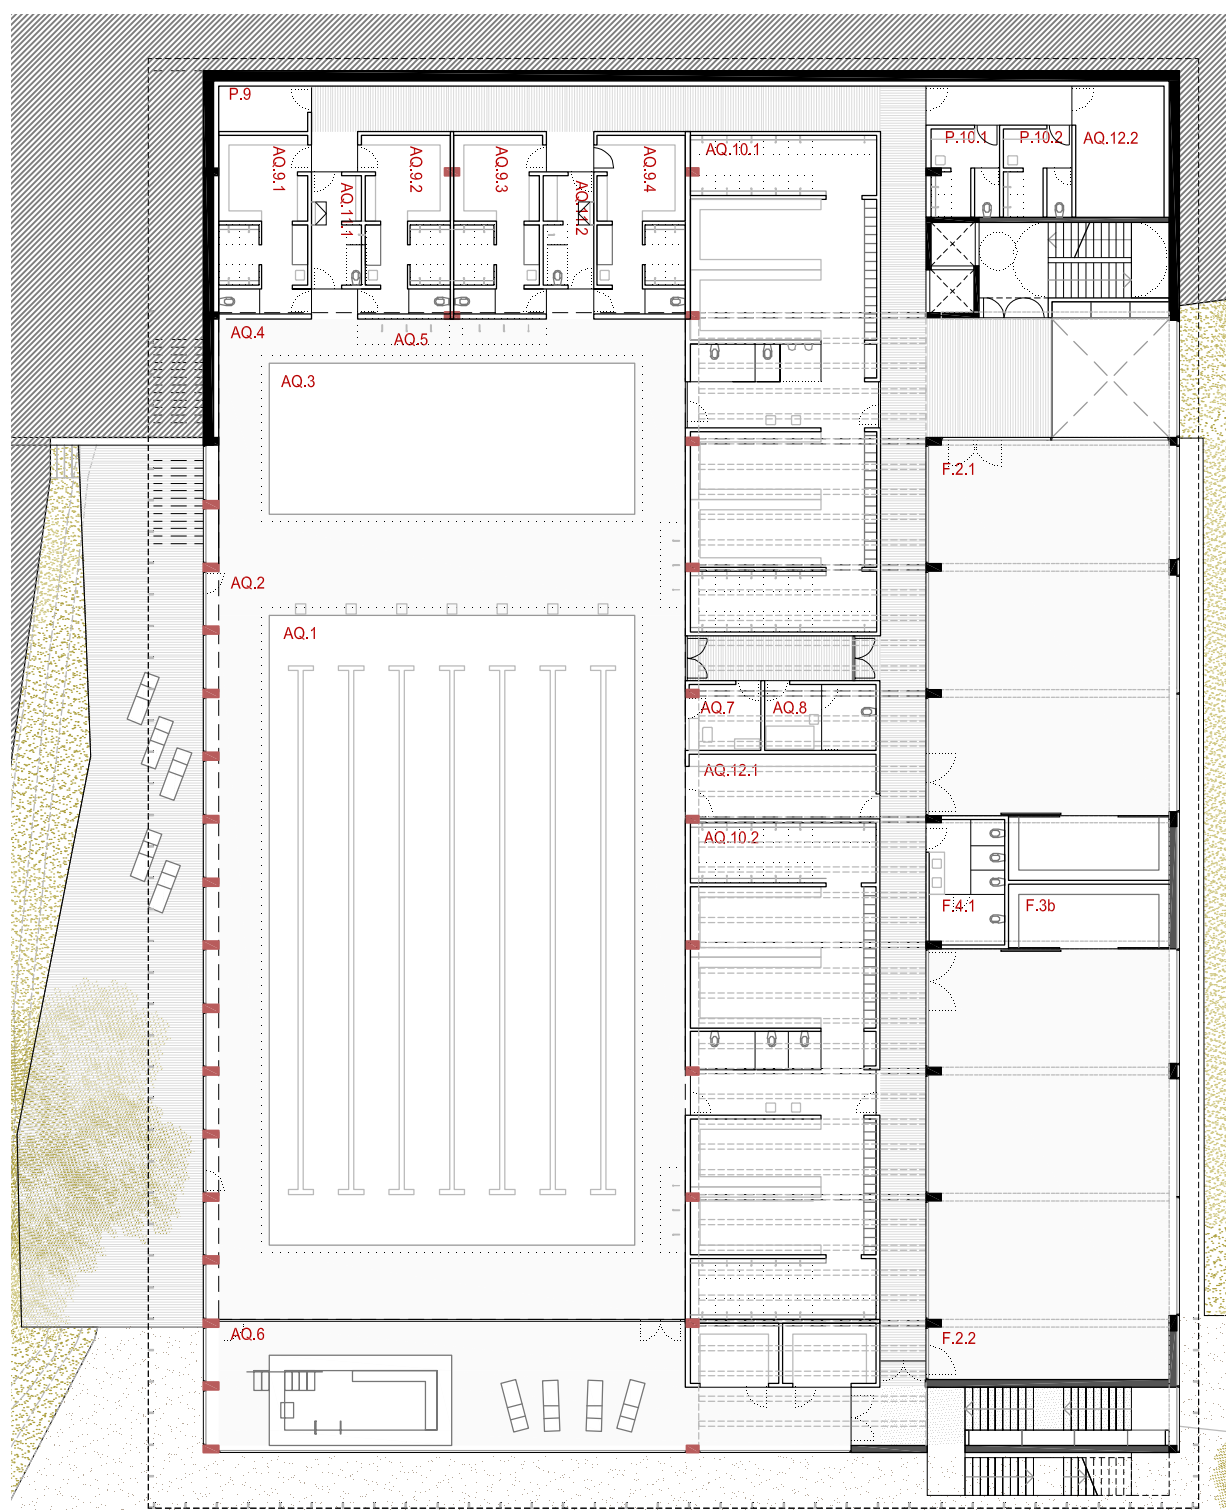
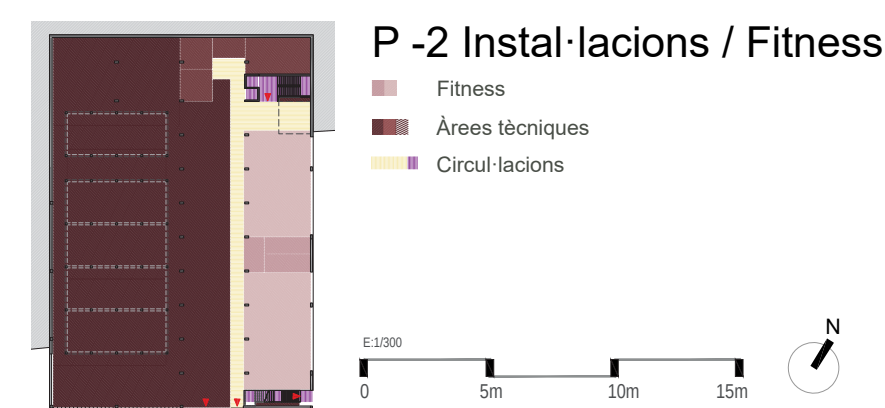


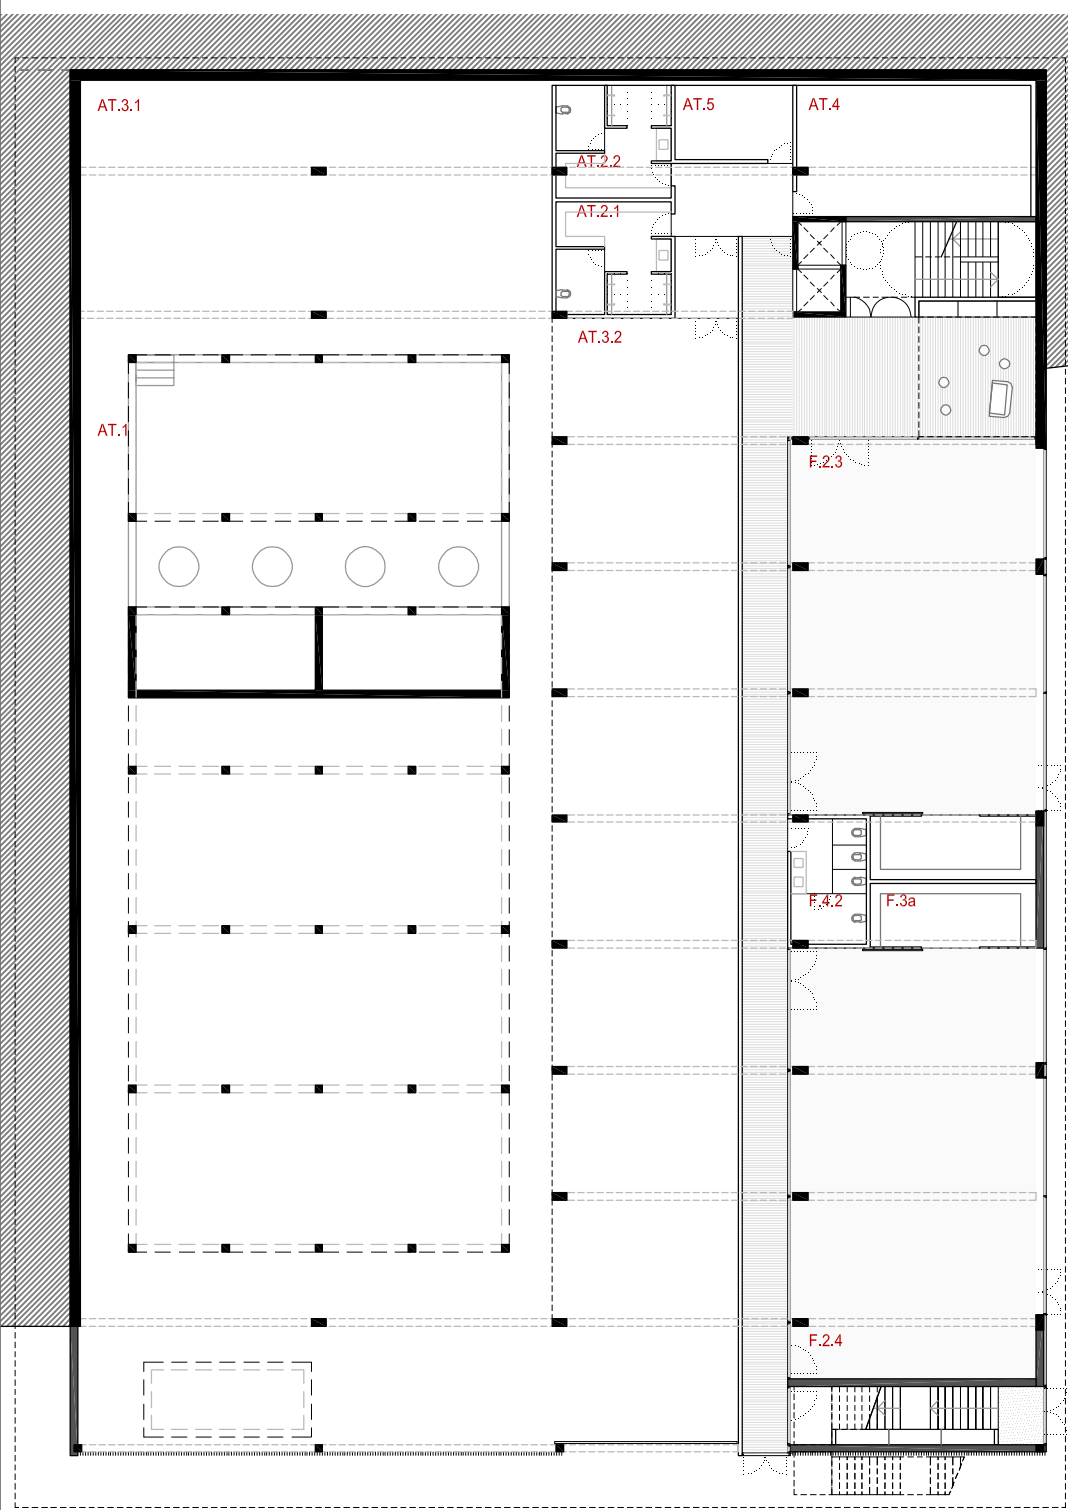

Secció Longitudinal

Cada una de les parts del programa s'ubica d'acord amb les sinergies, condicions urbanes, topogràfiques i d'orientació.

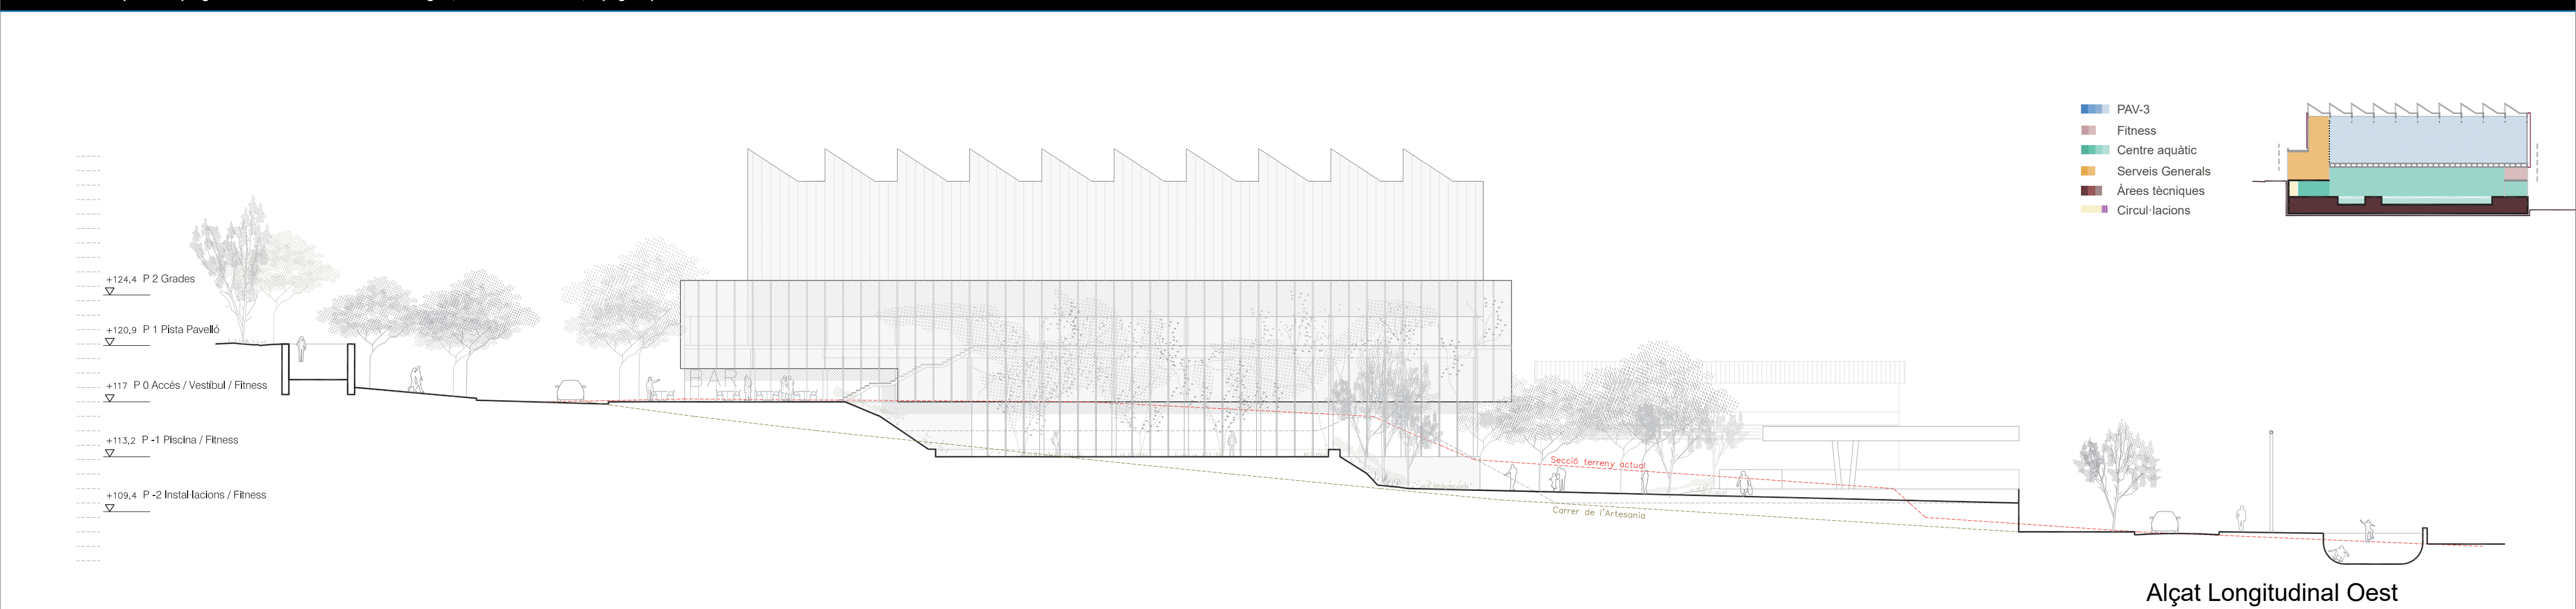

La Piscina, un espai il·luminat, assolat amb visuals sobre el corredor verd i la ciutat.



El Vestíbul d'accés, espai de trobada i centre de totes les activitats públiques de l'equipament.