




PLANTA BAIXA - JARDÍ ACCÉS
COTA + 0,00
E: 1/250

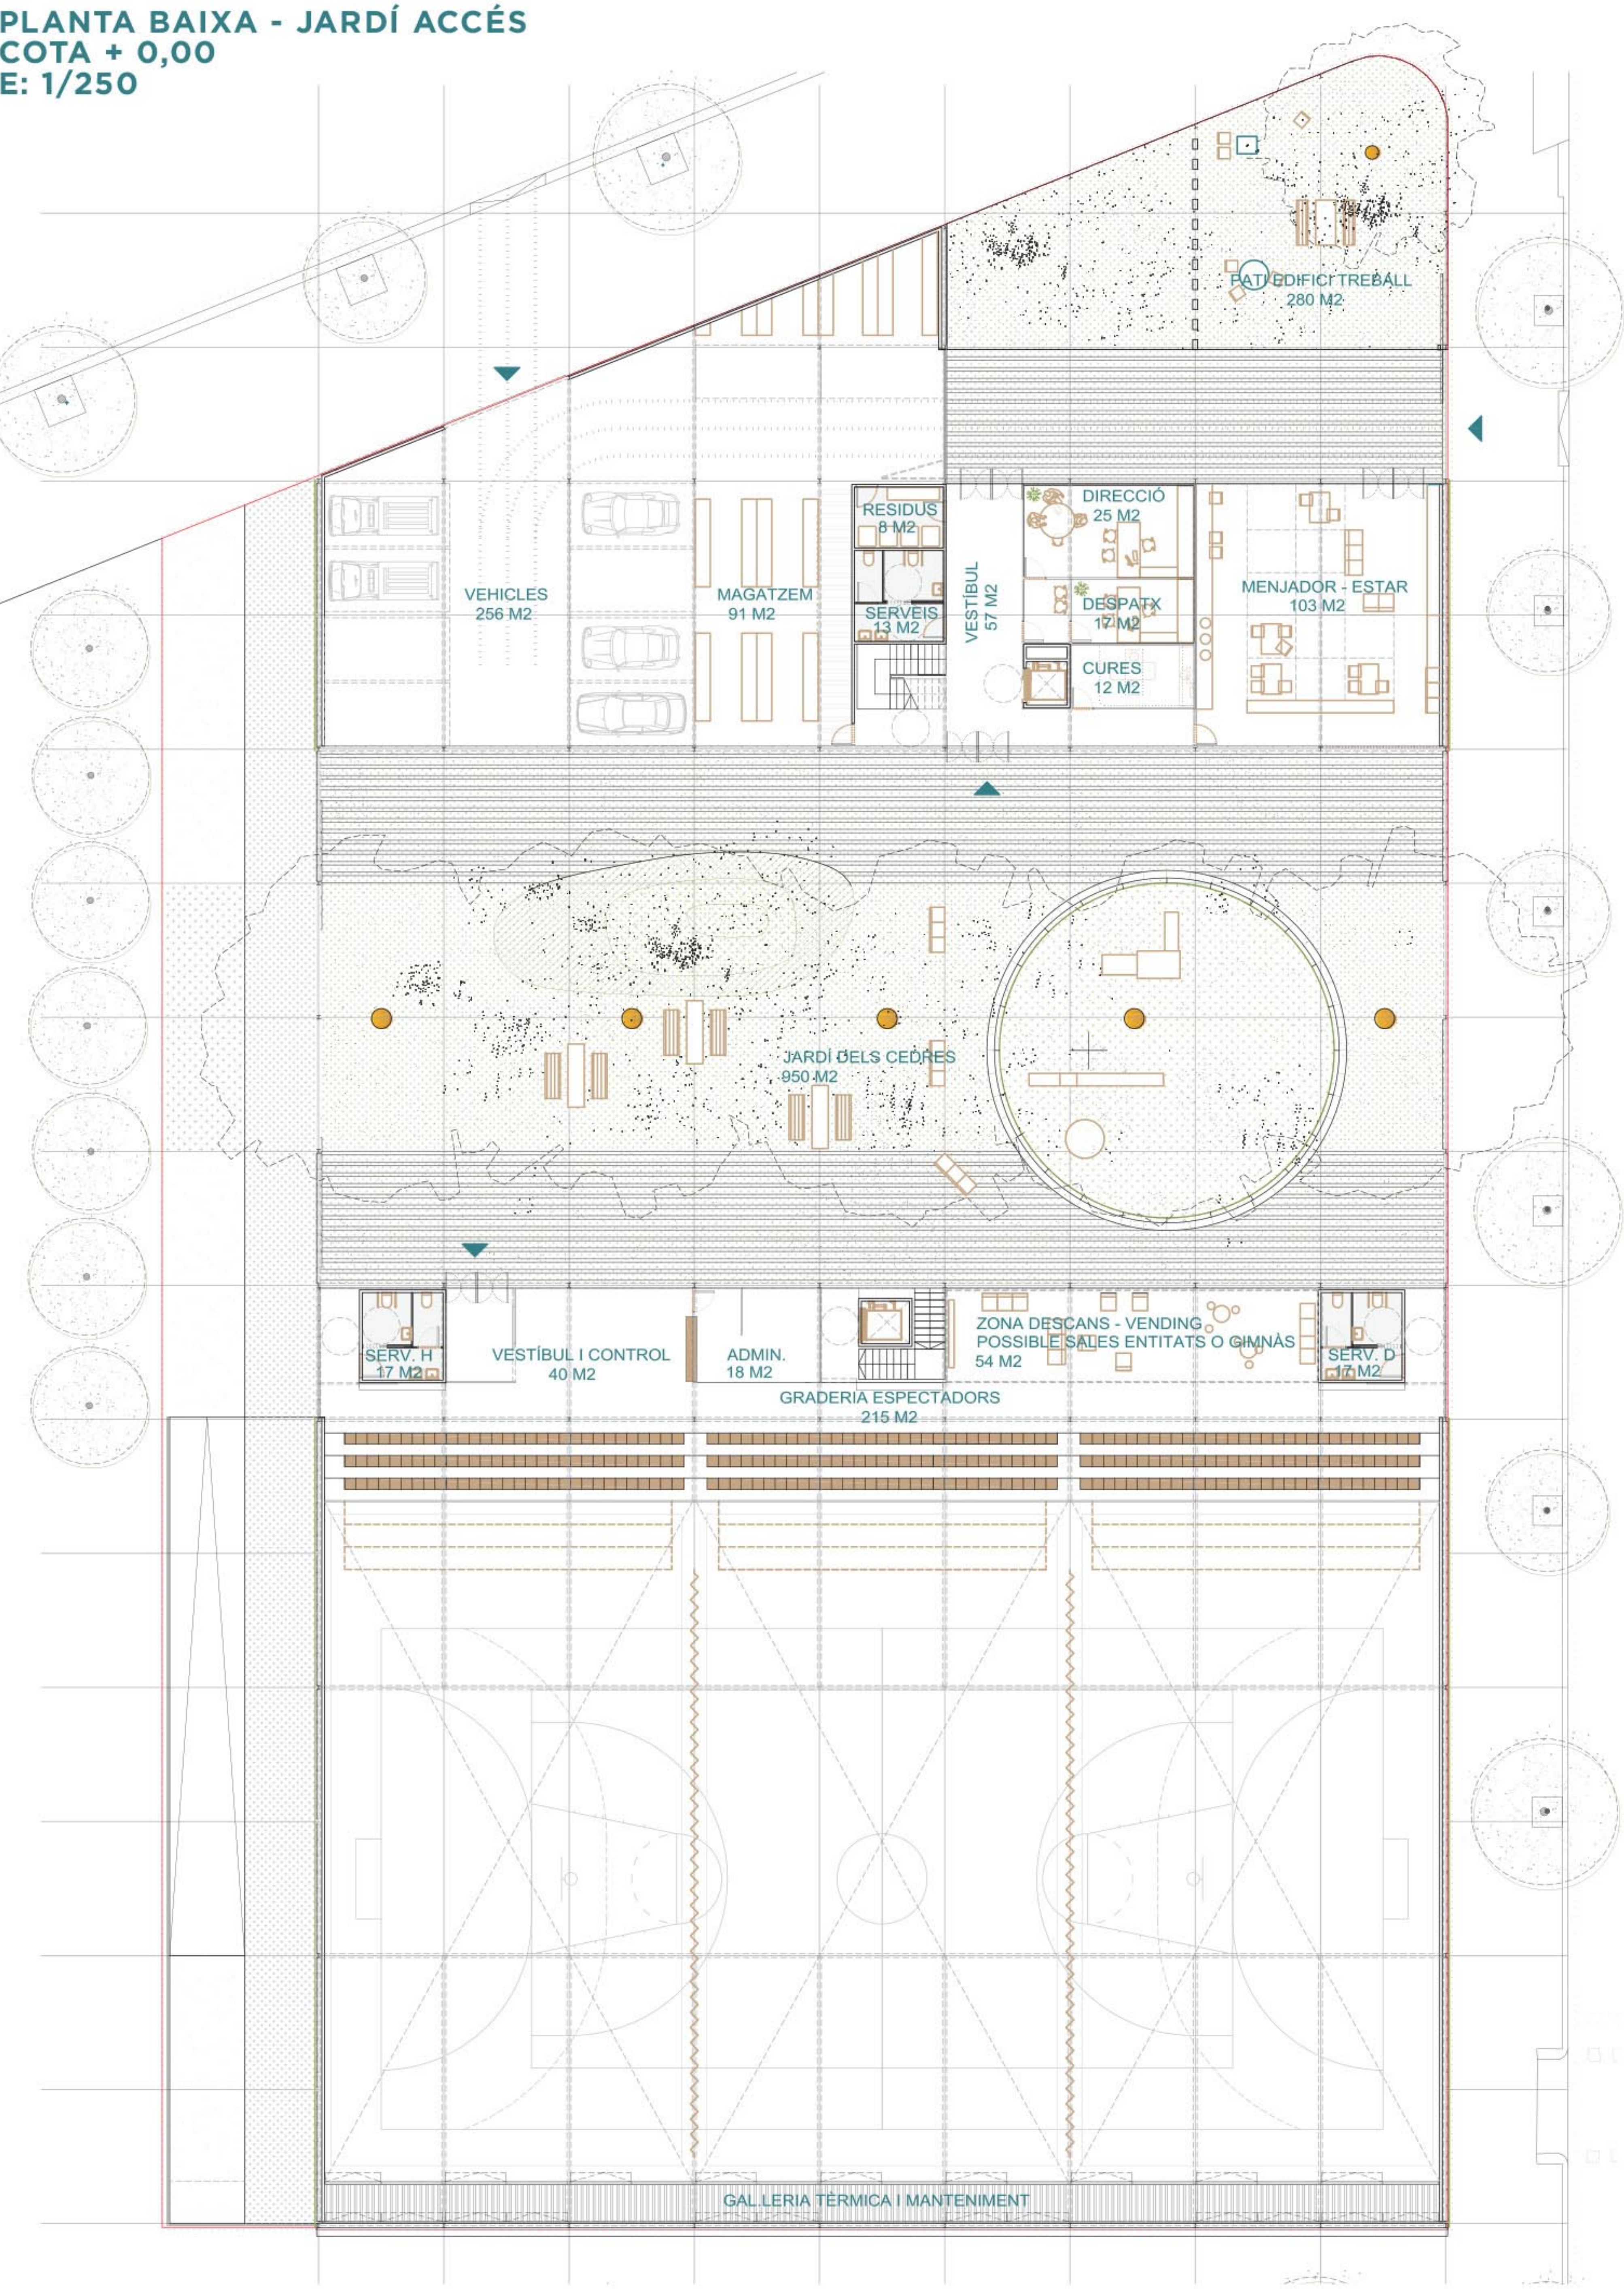


PLANTA PRIMERA I COBERTES
COTA +3,50
E: 1/250

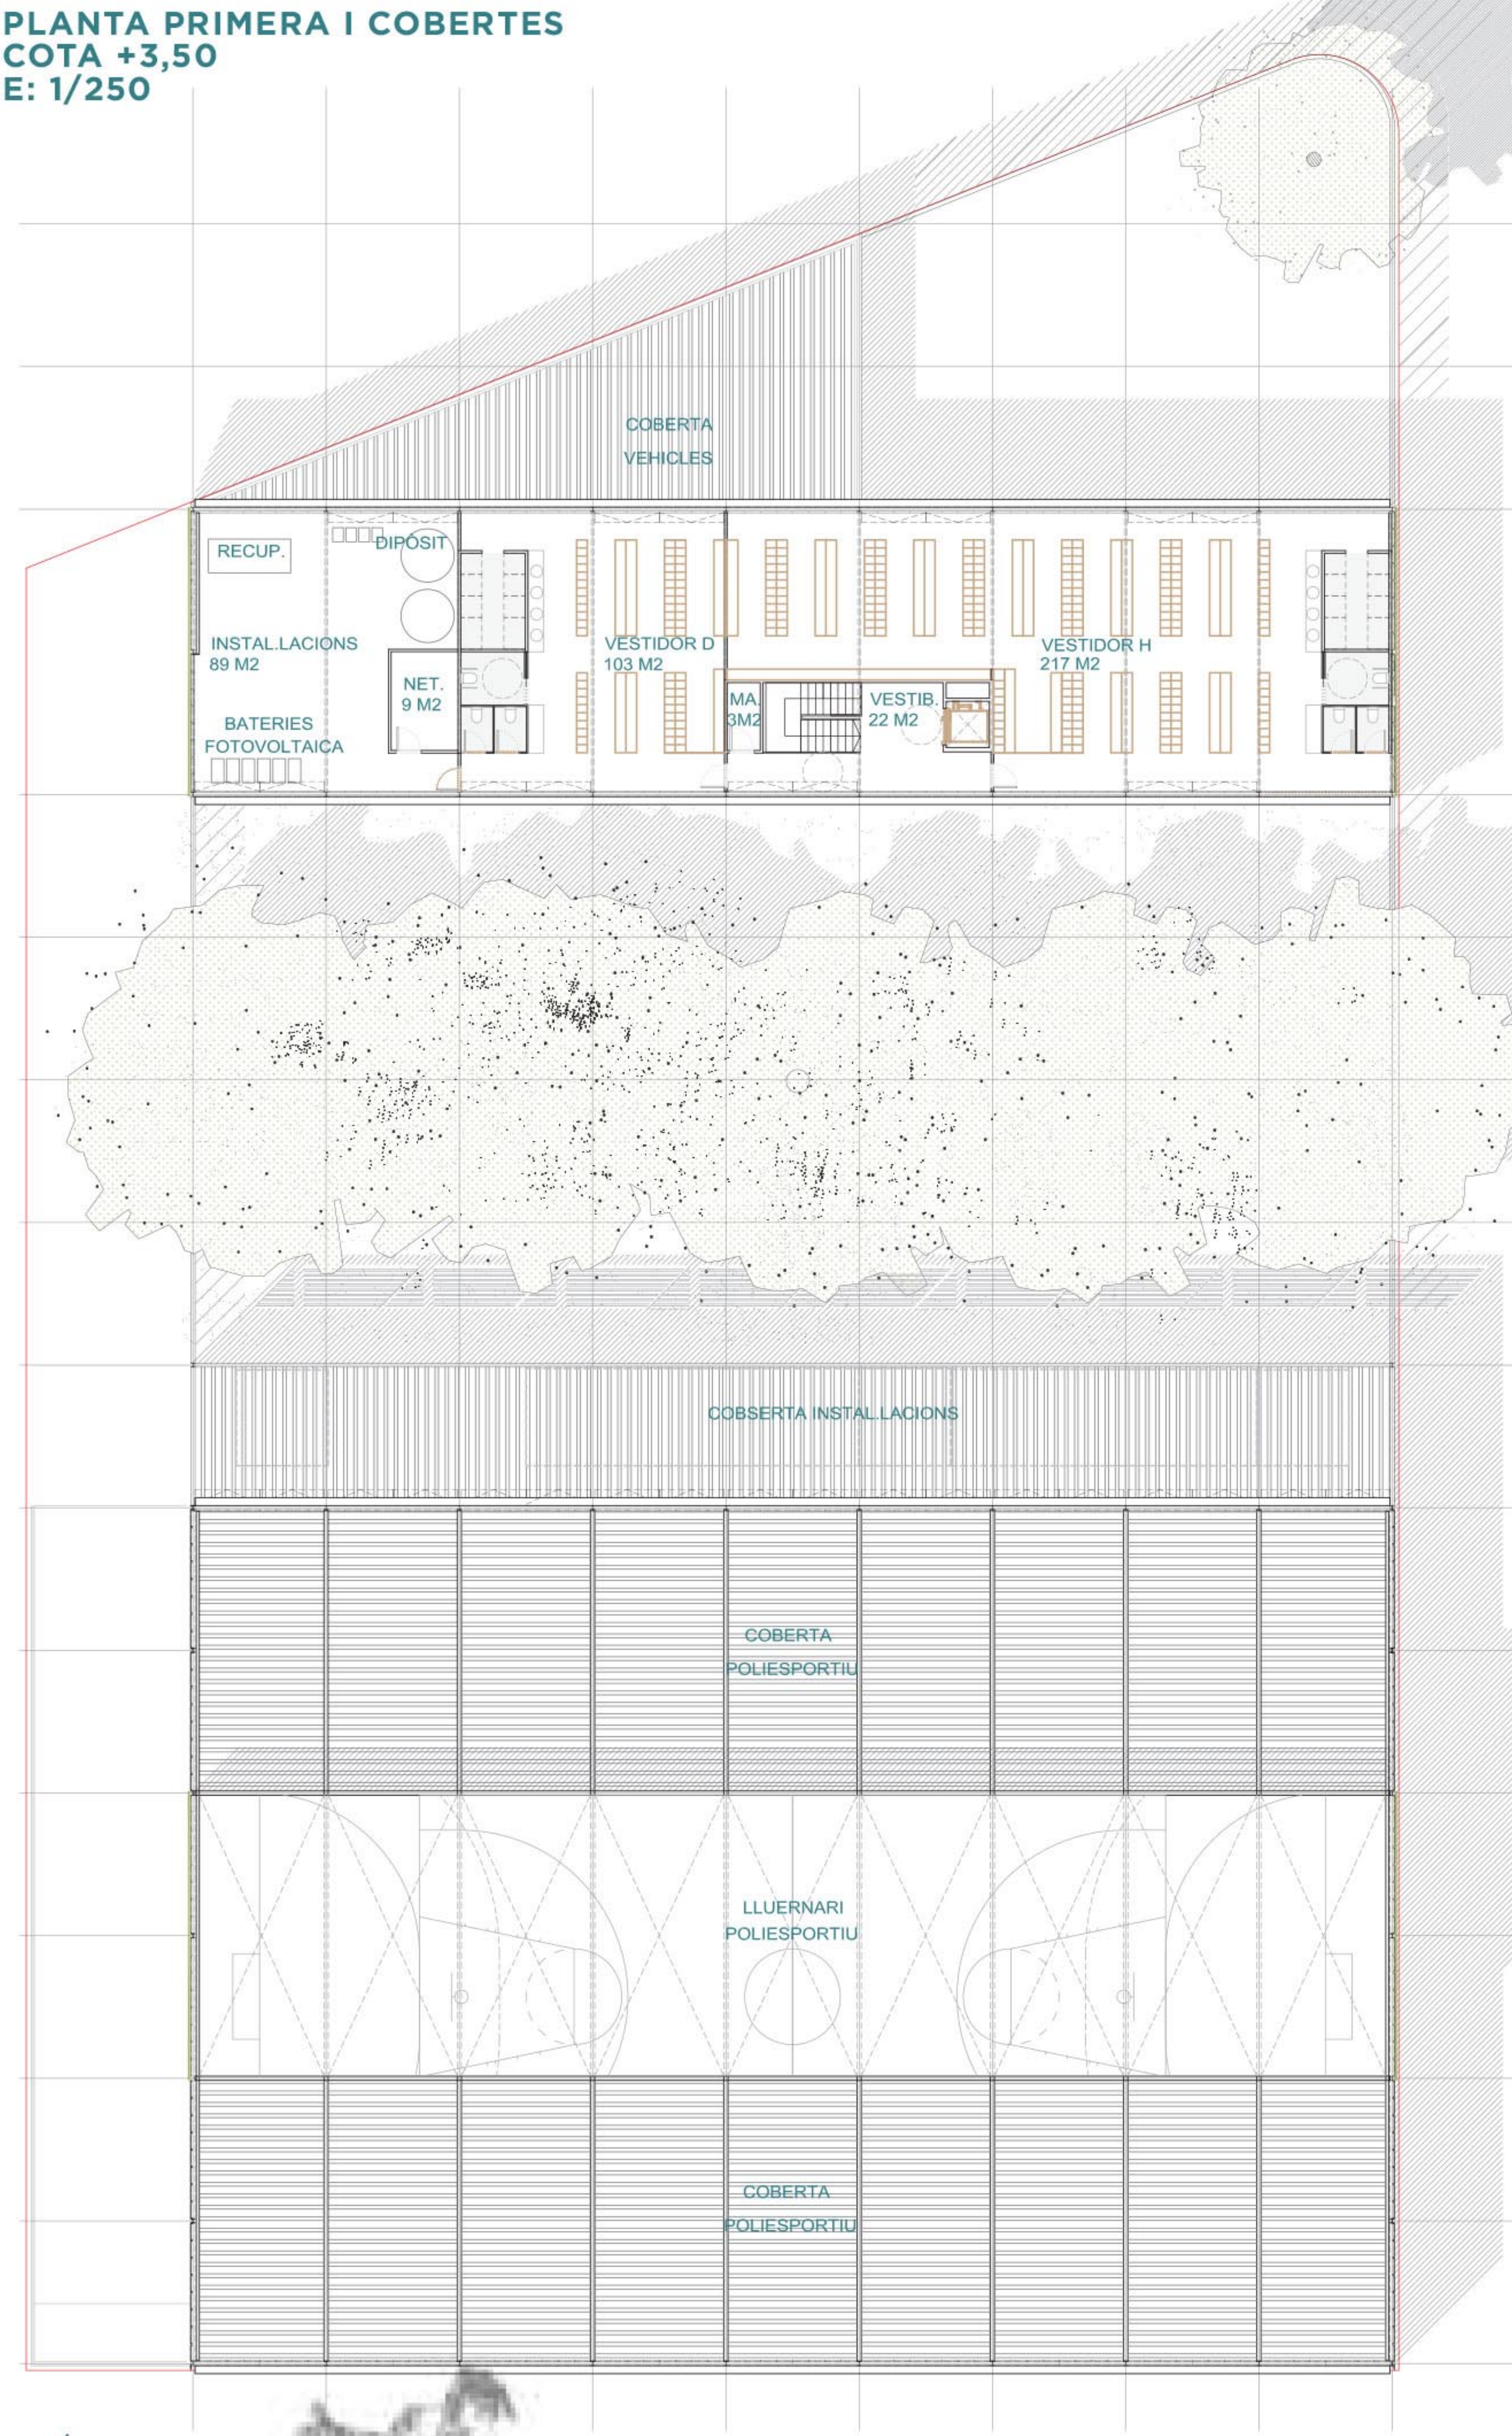

SECCIÓ TRANSVERSAL PROPOSTA
E: 1/150

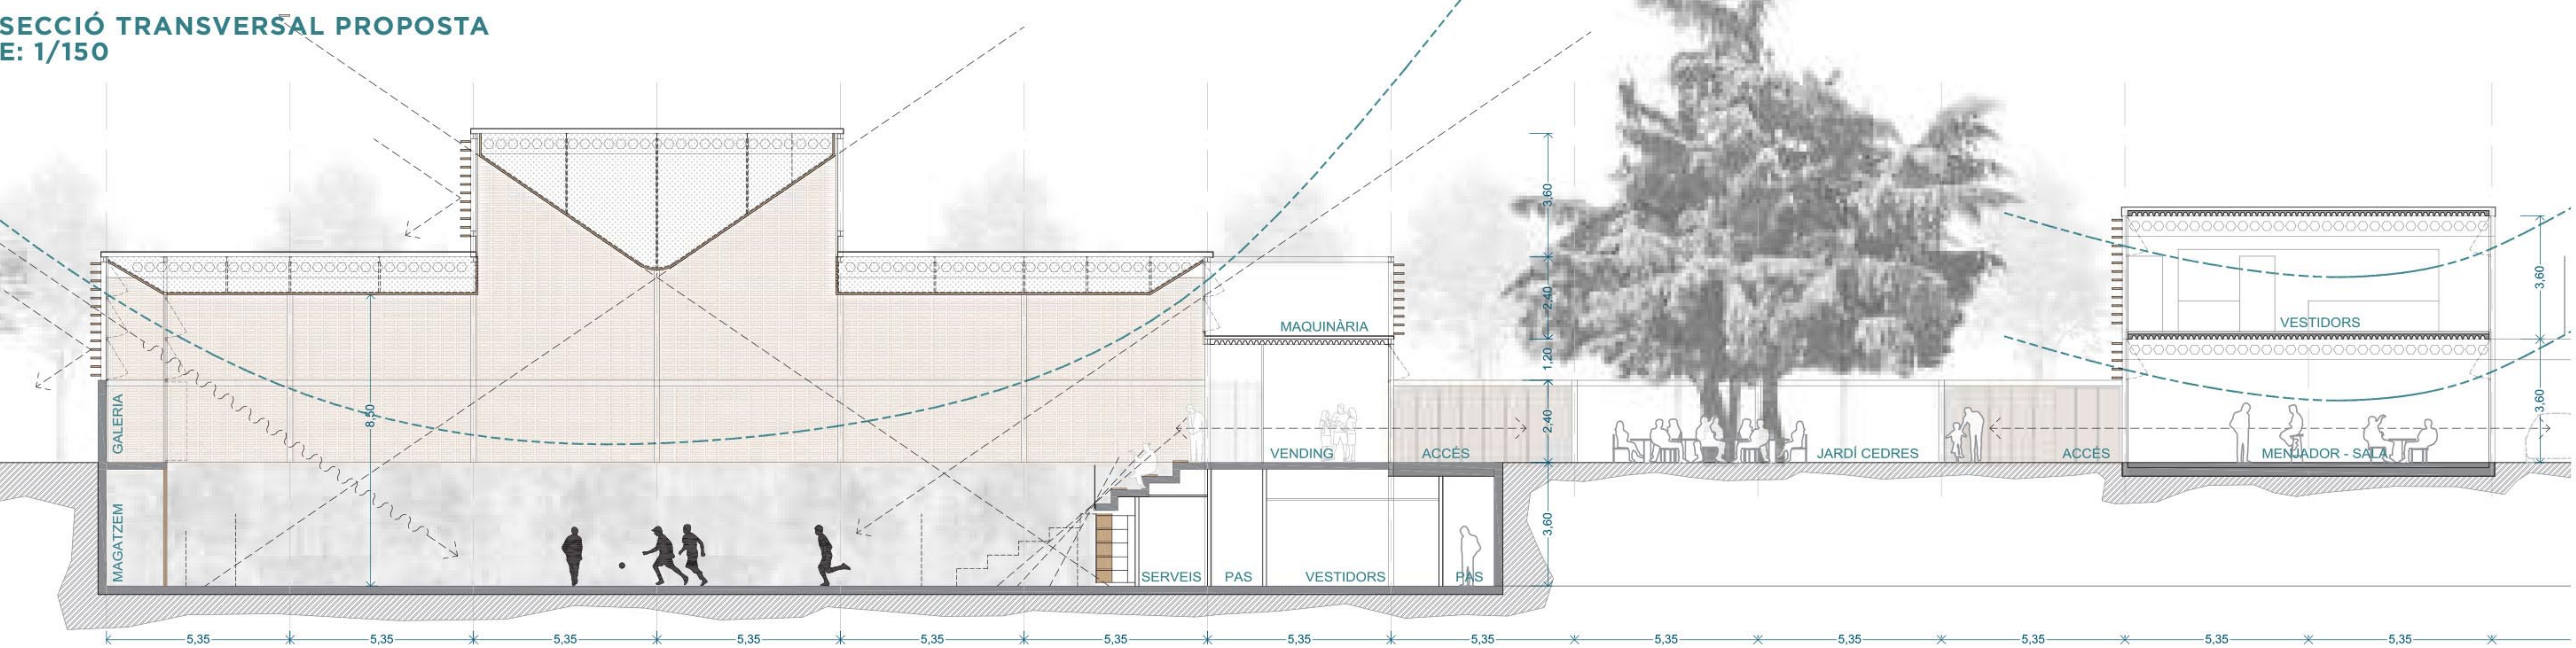

SOSTENIBILITAT: CICLE D'AIGUA

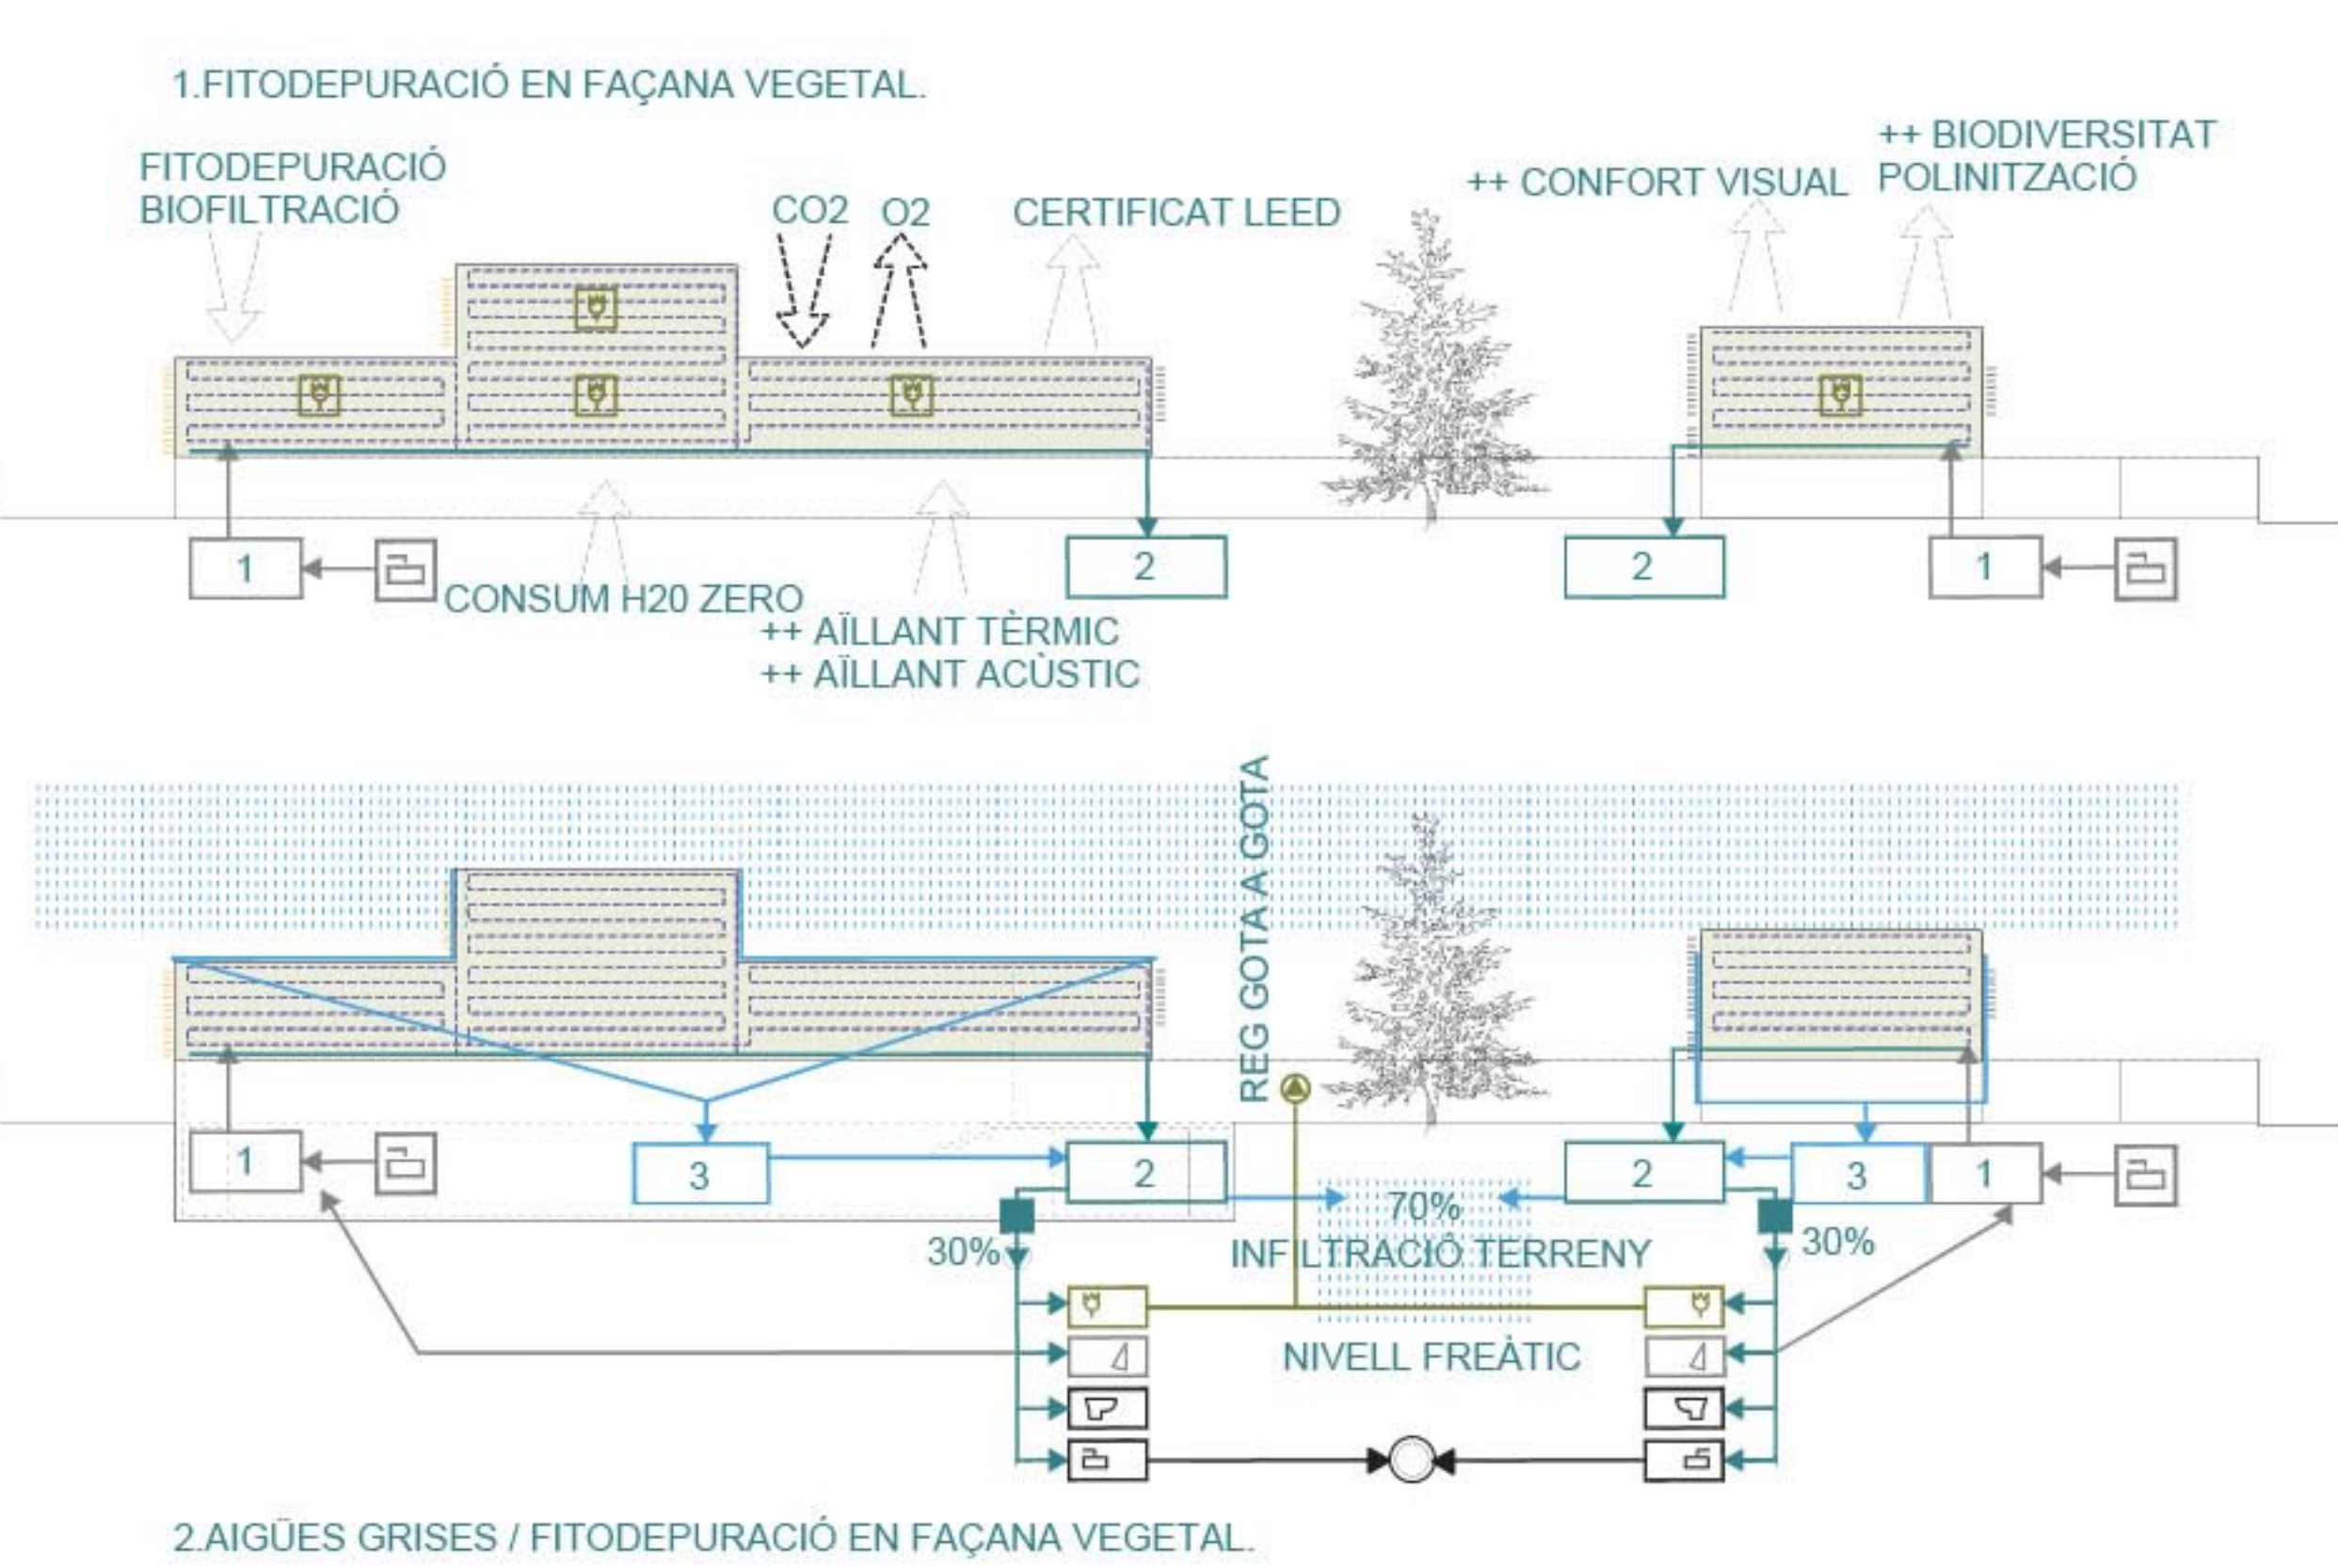

- SISTEMA REG URINARIS
- INODOR
- NETEJA - ABOCADOR
- RENTAMANS - DUTXES
- BOMBA DE CALOR AEROTÈRMIA
- BOMBA DE CALOR GEOTÈRMIA
- ACUMULADOR D'ESCALFAMENT INSTANTANI
- RECUPERADOR AMB FREE COOLING
- FANCOIL
- 1 DIPOÏT AIGÜES GRISSES
- 2 DIPOÏT AIGUA DEPURADA
- 3 DIPOÏT PLUVIALS
- 4 REFRIGERACIÓ PASSIU INTERCANVI AMB POU FRÈATIC 13°C-14°C
- 5 APORTACIÓ AIRE PRE-ESCALFAT EFECTE HIVERNACLE CAP A LES GRADES
- 6 PISTA SOTERRADA
- 7 REFRIGERACIÓ PASSIU INTERCANVI AMB POU FRÈATIC / VENTILADOR ÀMBIT GRADES
- 8 OBERTURES DE GRANS SUPERFÍCIES PER ESDEVENIR UN GRAN PORXO. AMB CONSTANT VENTILACIÓ CREUADA NORD-SUD
- 9 PATI: EVAPOTRANSPIRACIÓ, REDUCCIÓ TEMPERATURA AMBIENT ESPAIS AMB OMBRA I VENTILACIÓ CREUDA
- 10 FAÇANES ALTAMENT AILLADAS
- 11 VENTILACIÓ CREUADA
- 12 REDUCCIÓ DE LES NECESSITATS REDUCCIÓ CONSUM ENERGÈTIC
- 13 VENTIL·LACIÓ AMB COMPONENTS MOTORITZATS REFRESCAMENT NOCTURN EN EL MESOS D'ESTIU

SOSTENIBILITAT: ENERGIA I SISTEMES PASSIUS

