




INTEGRACIÓ DE L'EDIFICI EN L'ENTORN INMEDIAT



PLANTES AMB SUPERFÍCIES

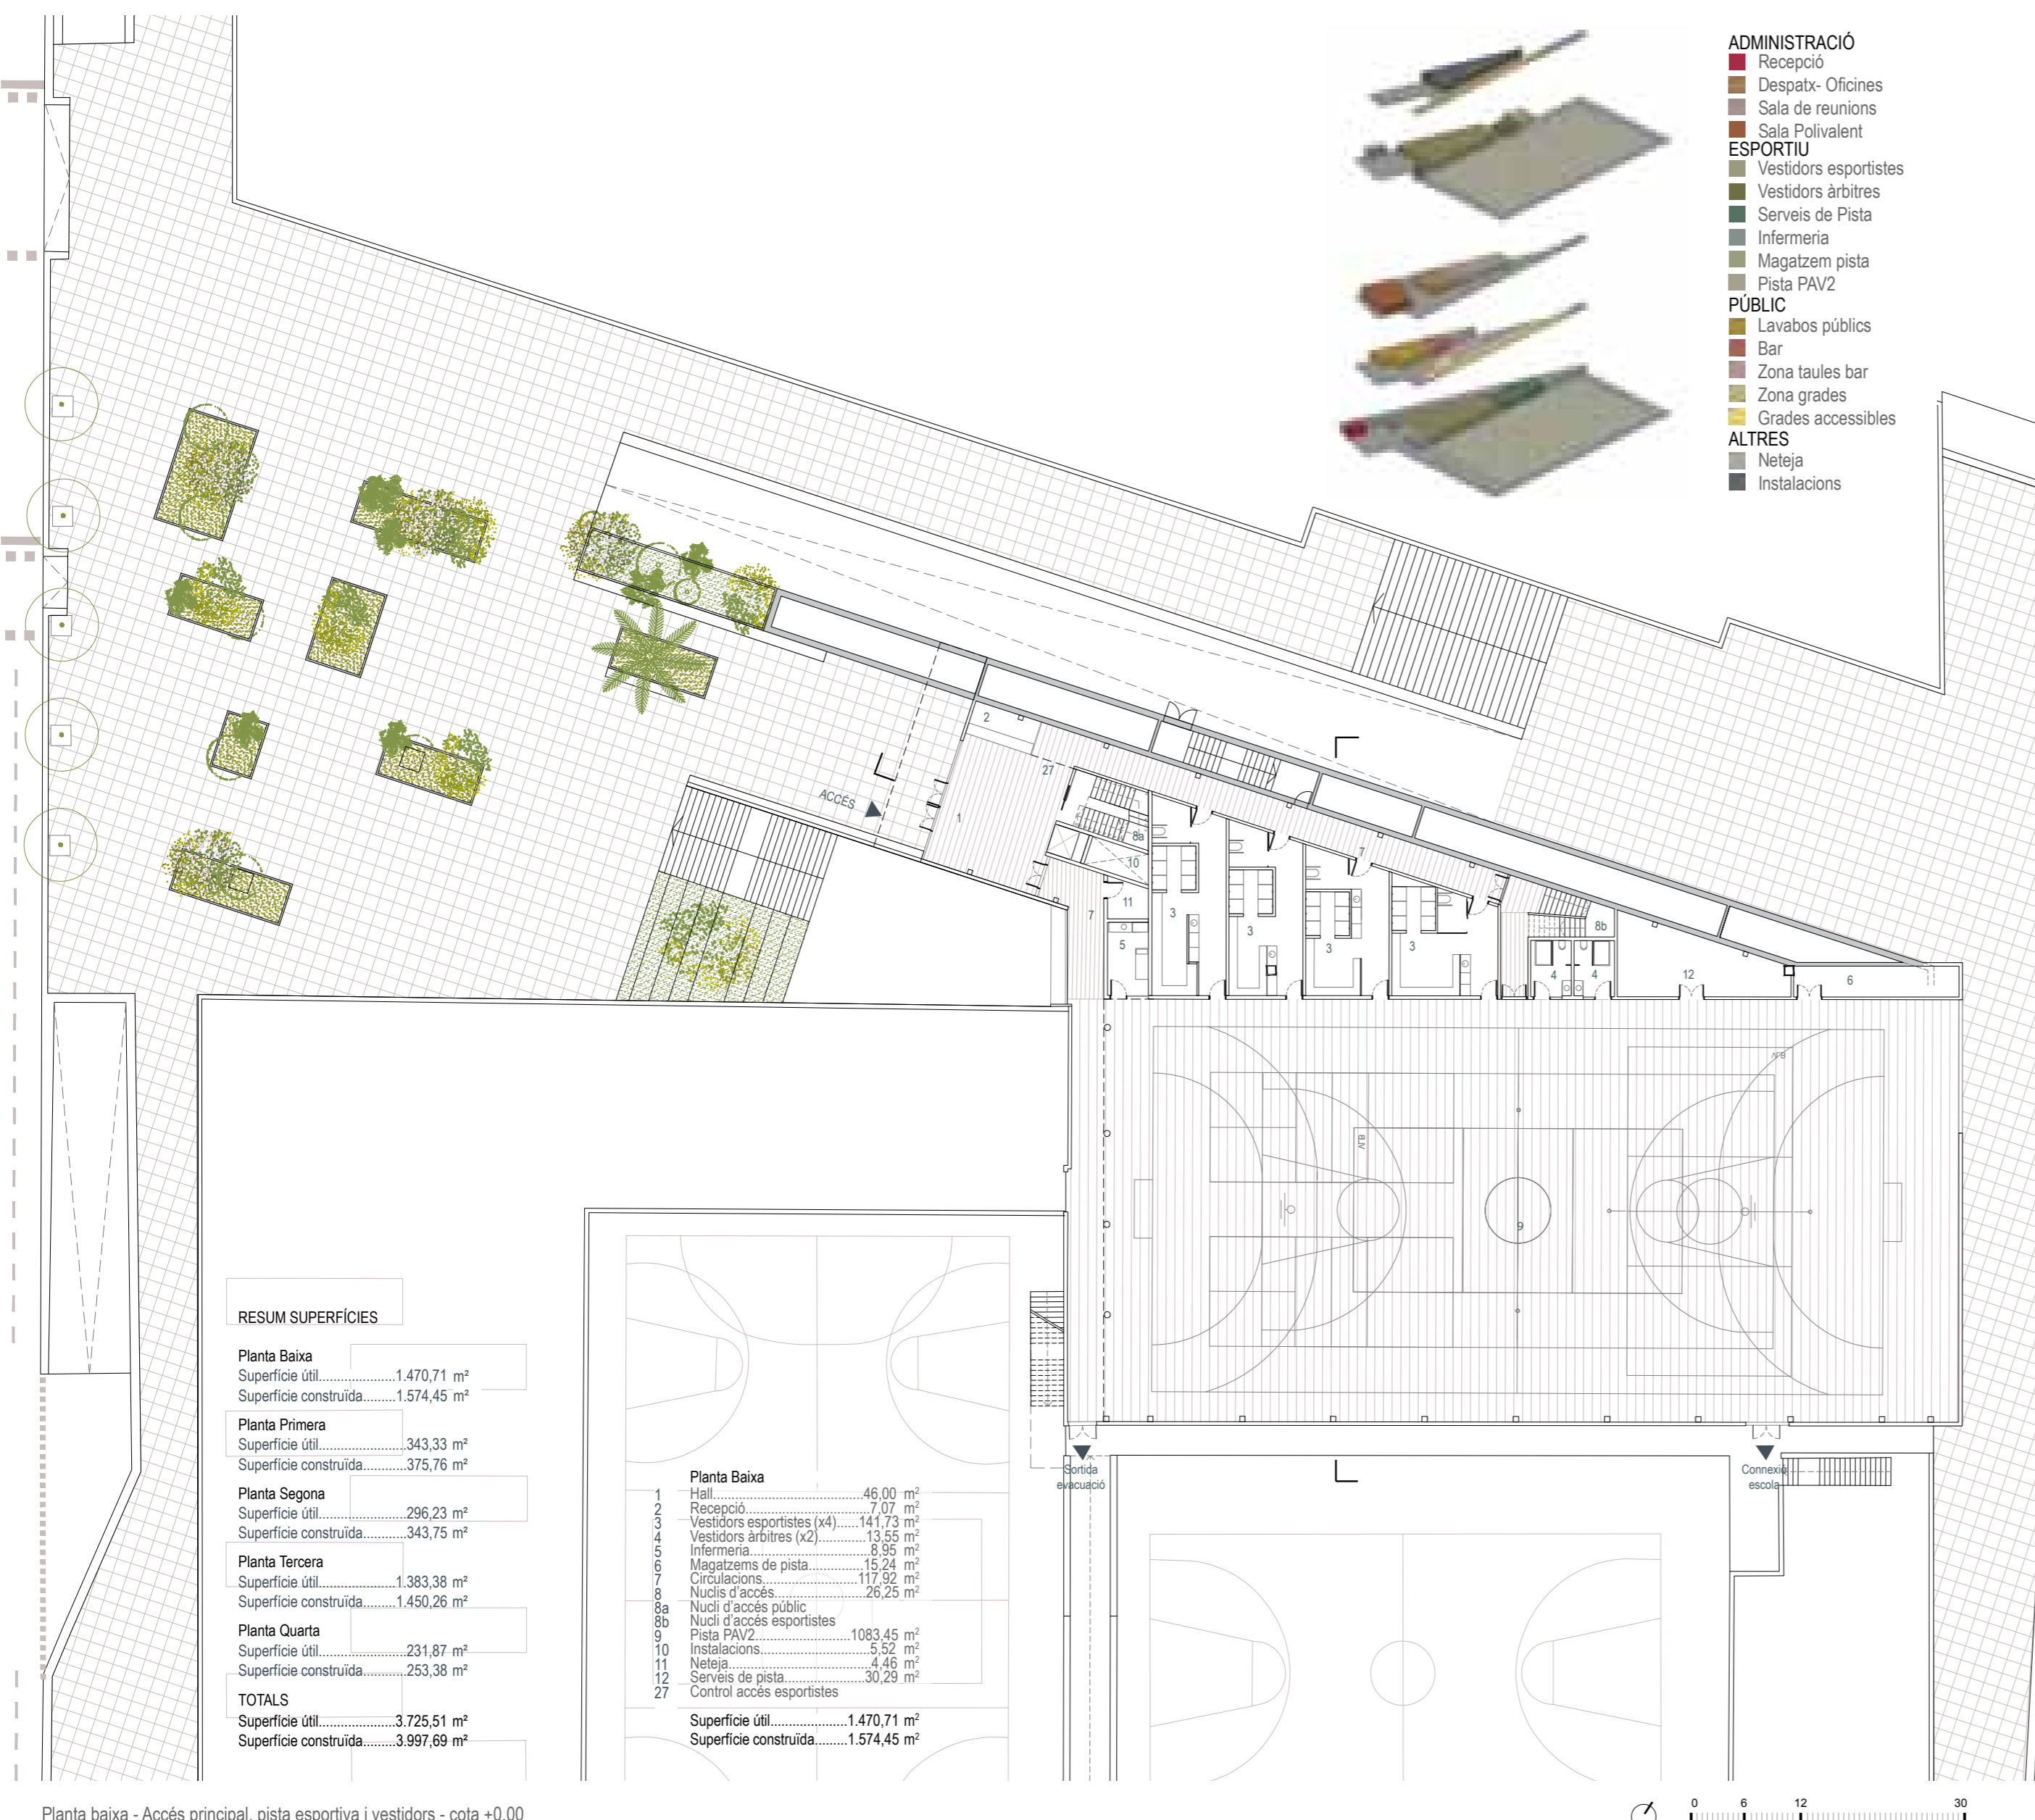