


PASSATGE GARCINI 15

Proposta per al Concurs de rehabilitació i adequació de la finca de Can Garcini per acollir un nou Centre Cultural per la gent gran.

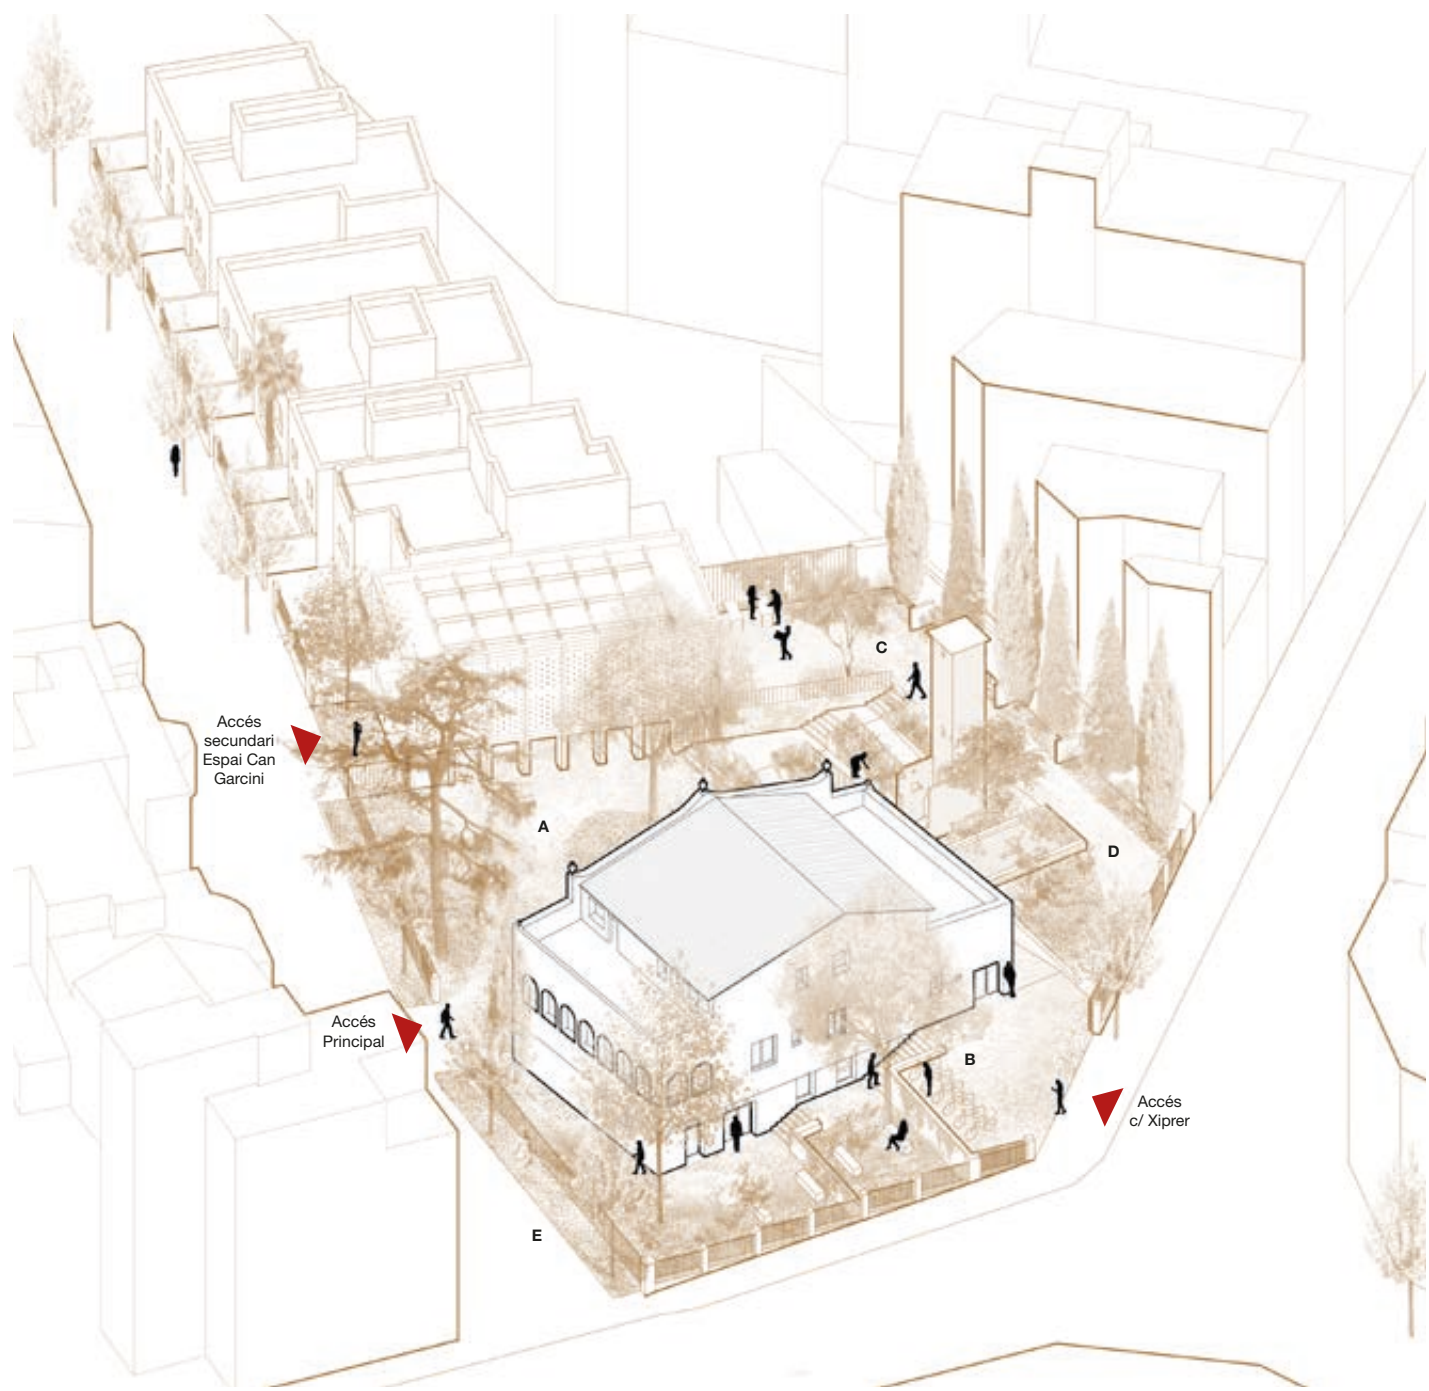

PATRIMONI RURAL
Can Garcini com a dinamitzador social






ECOSISTEMA URBÀ



Un espai inclusiu projectat amb perspectiva de gènere




PROGRAMA		
requerit	proposta	
CENTRE CULTURAL PER LA GENT GRAN		
a Recepció i informació	30,00	35,10
b Sala d'estada i/o lectura	35,00	38,50
c Aula informàtica	45,00	47,50
d Aula cuina (inclou cafeteria)	30,00	47,50
e Aula esportiva	45,00	39,00
f Sala de jocs de taula	45,00	43,10
g Aula taller	45,00	32,30
h Jocs i lectura exterior	35,00	35,00
i Sala de reunions	40,00	45,10
j Despatx professionals	20,00	41,20
k.1 Serveis PB	20,00	17,40
k.2 Serveis P1	15,00	17,20
k.3 Serveis P2	15,00	18,50
k.4 Llabris personal	5,00	5,50
l.1 Magatzem PB	5,00	5,00
l.2 Magatzem P1	5,00	5,00
l.3 Magatzem P2	5,00	5,00
ESPAI CAN GARCINI		
m Sala polivalent	100,00	100,00
n Serveis (PB, P1)	15,00	16,50
o Sala tècnica	10,00	11,50
p Vestibular	15,00	13,50
q Aula taller	34,00	34,00
r Magatzem	6,20	6,20
a delimitar		
SUP. CONSTRUÏDA MÀSIA		
SUP. CONSTRUÏDA AMPLIACIÓ	249,50	
TOTAL SUP. CONSTRUÏDA	488,70	
SUPERFÍCIE JARDINS		
PEC	2.308,861,15€	

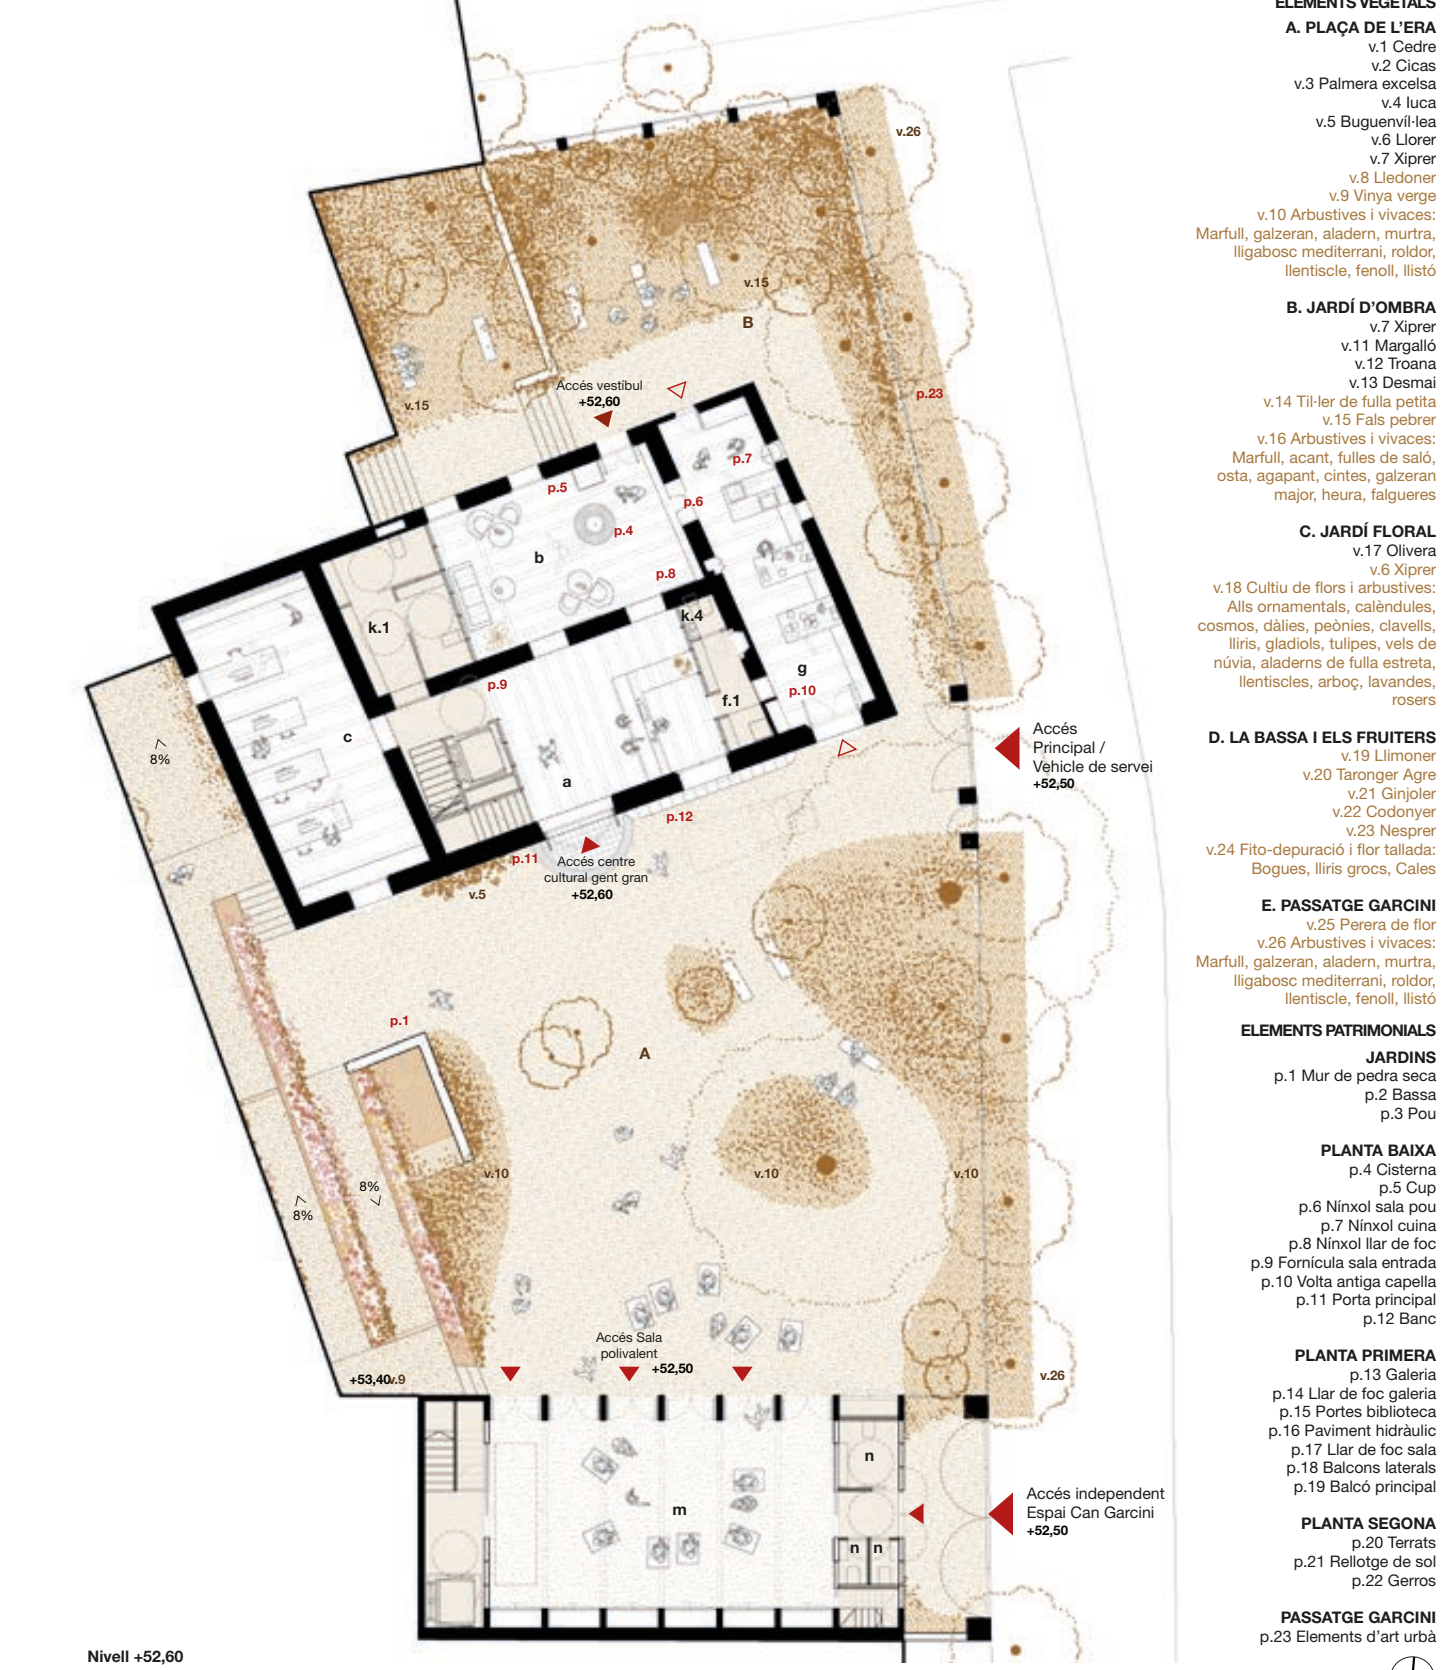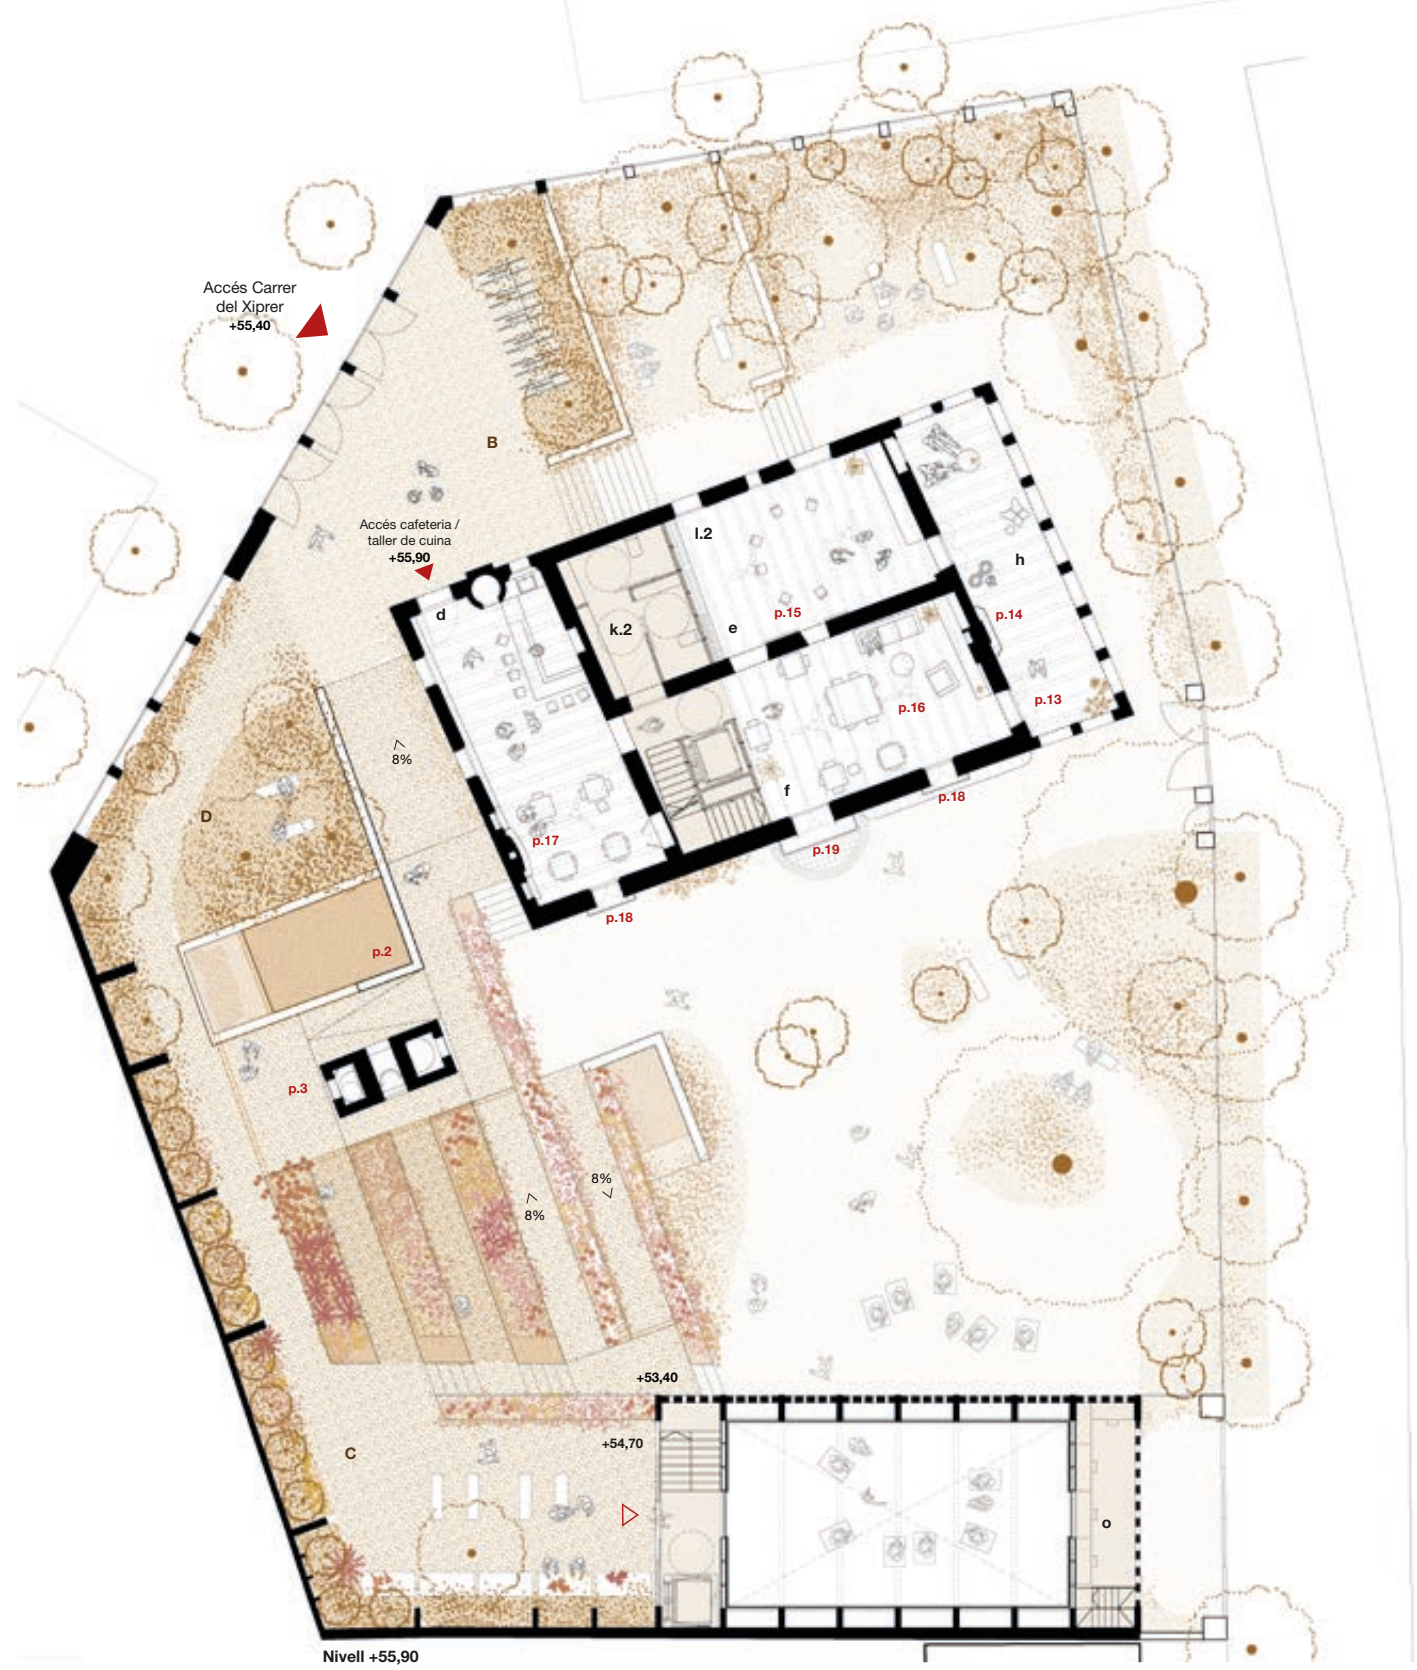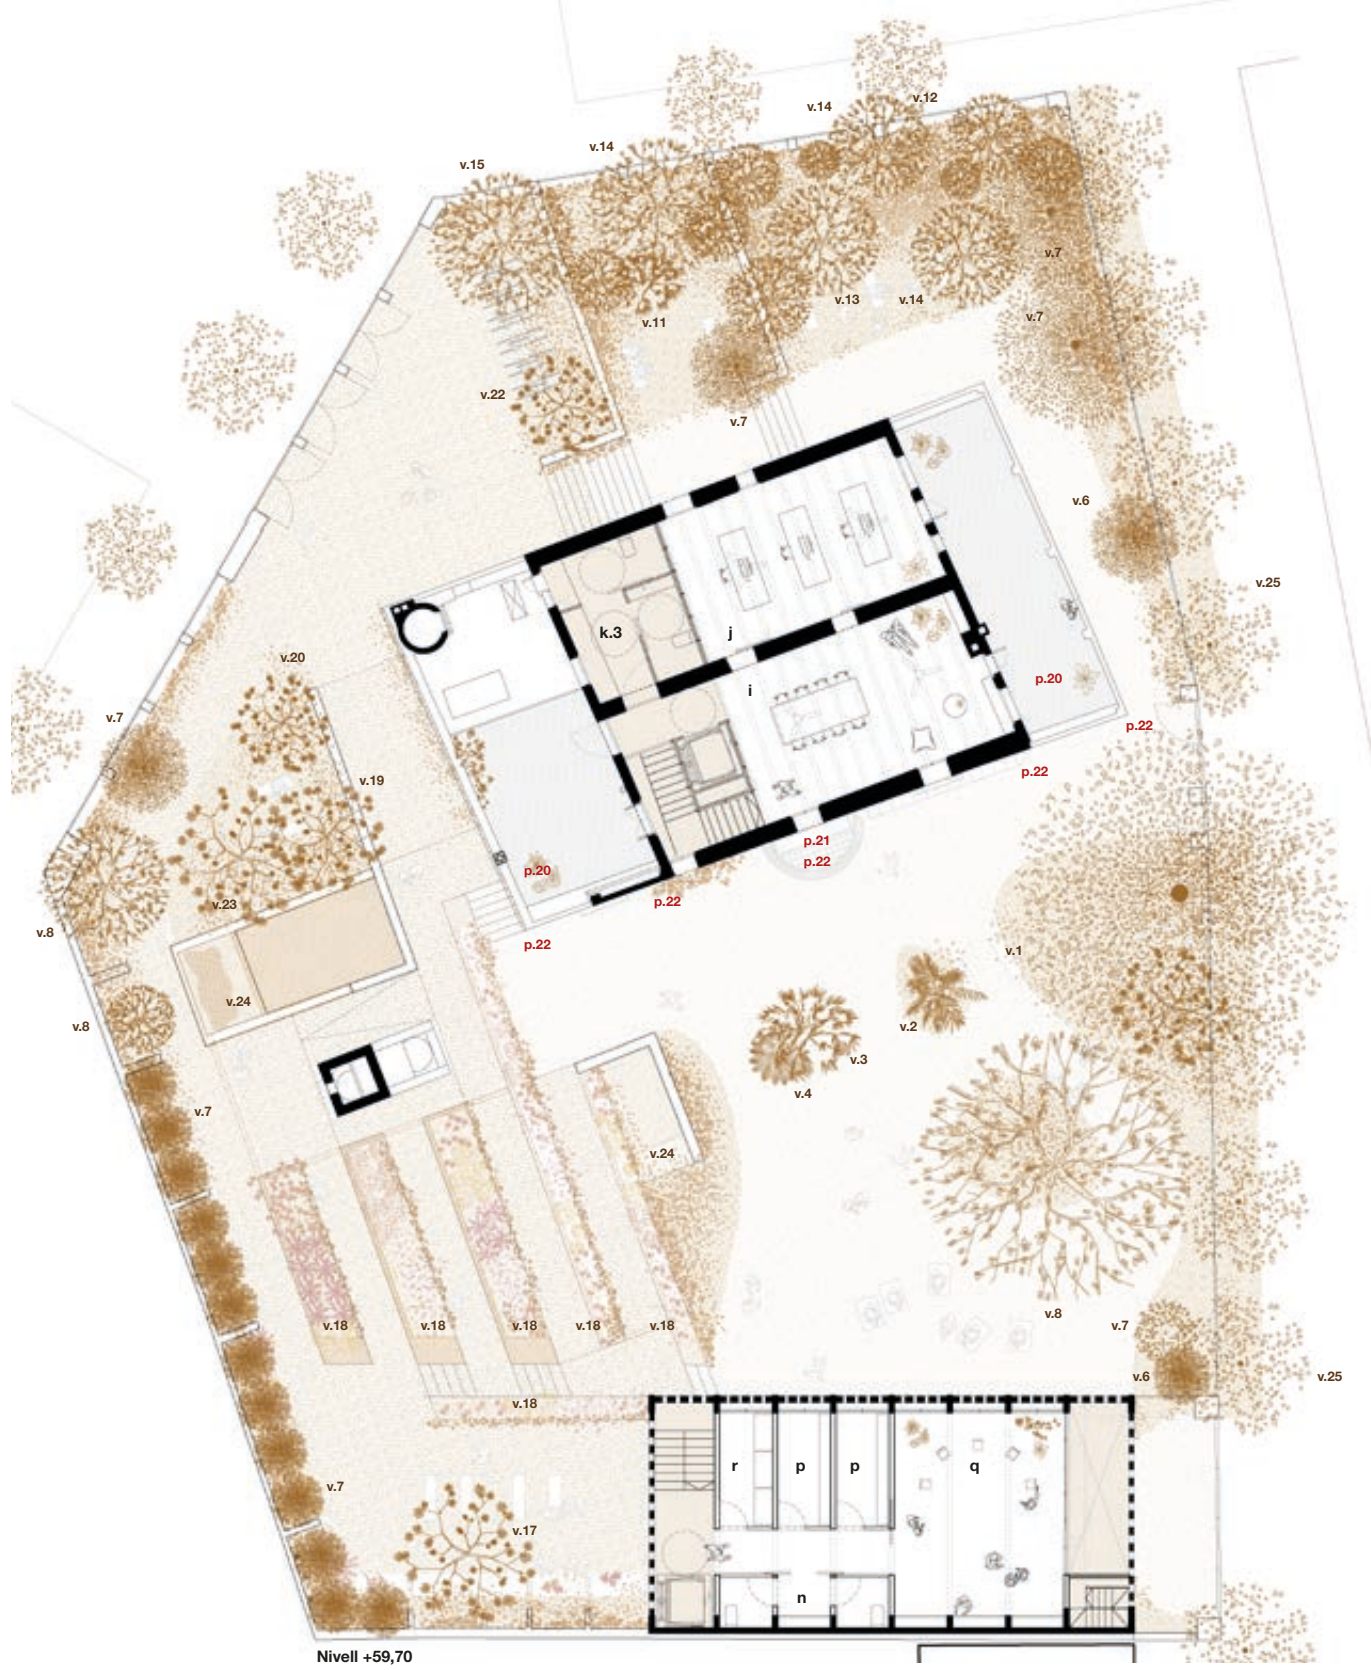


- ELEMENTS VEGETALS**
- A. PLAÇA DE L'ERA**
 - v.1 Cedre
- C. JARDI FLORAL**
- D. LA BASSA I ELS FRUITERS**
 - v.20 Taronger Agre
- ELEMENTS PATRIMONIALS**
- JARDINS**
 - p.1 Mur de pedra seca
 - p.2 Bassa
 - p.3 Pou
- PLANTA BAIXA**
 - p.10 Volta antiga capella
 - p.11 Porta principal
 - p.12 Banc
- PLANTA PRIMERA**
 - p.14 Llar de foc galeria
 - p.15 Portes biblioteca
 - p.16 Paviment hidráulic
 - p.17 Llar de foc sala
 - p.18 Balcó lateral
 - p.19 Balcó principal
- PLANTA SEGONA**
- PASSATGE GARCINI**
 - p.23 Elements d'art urbà

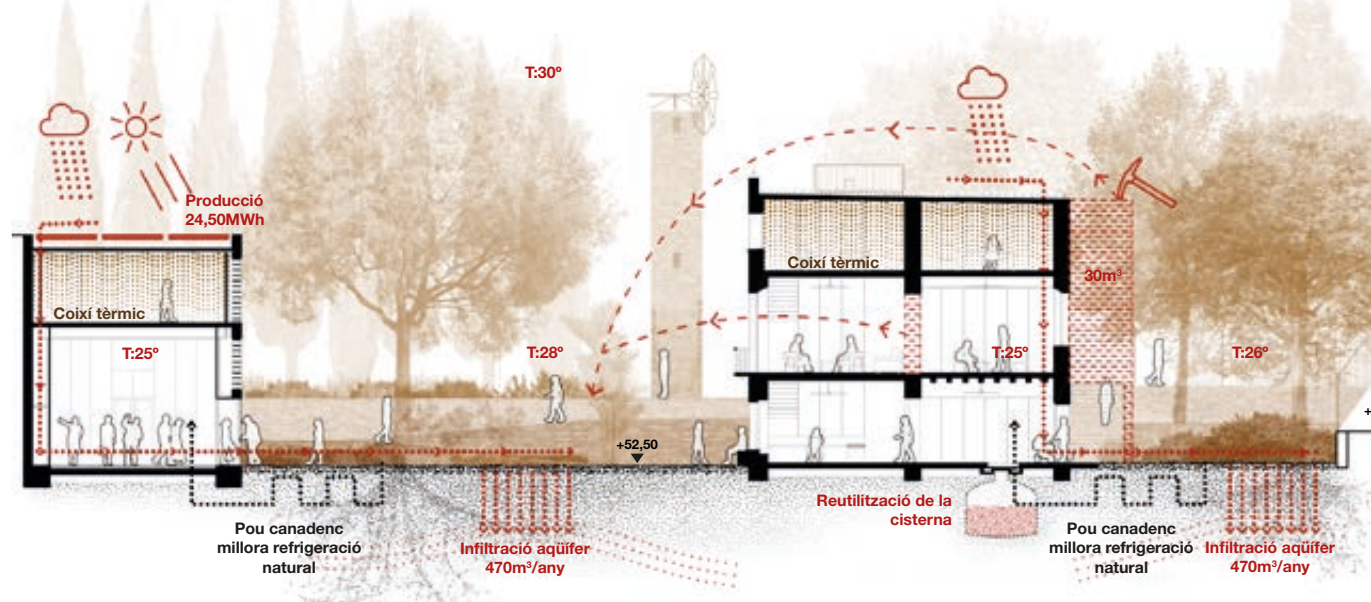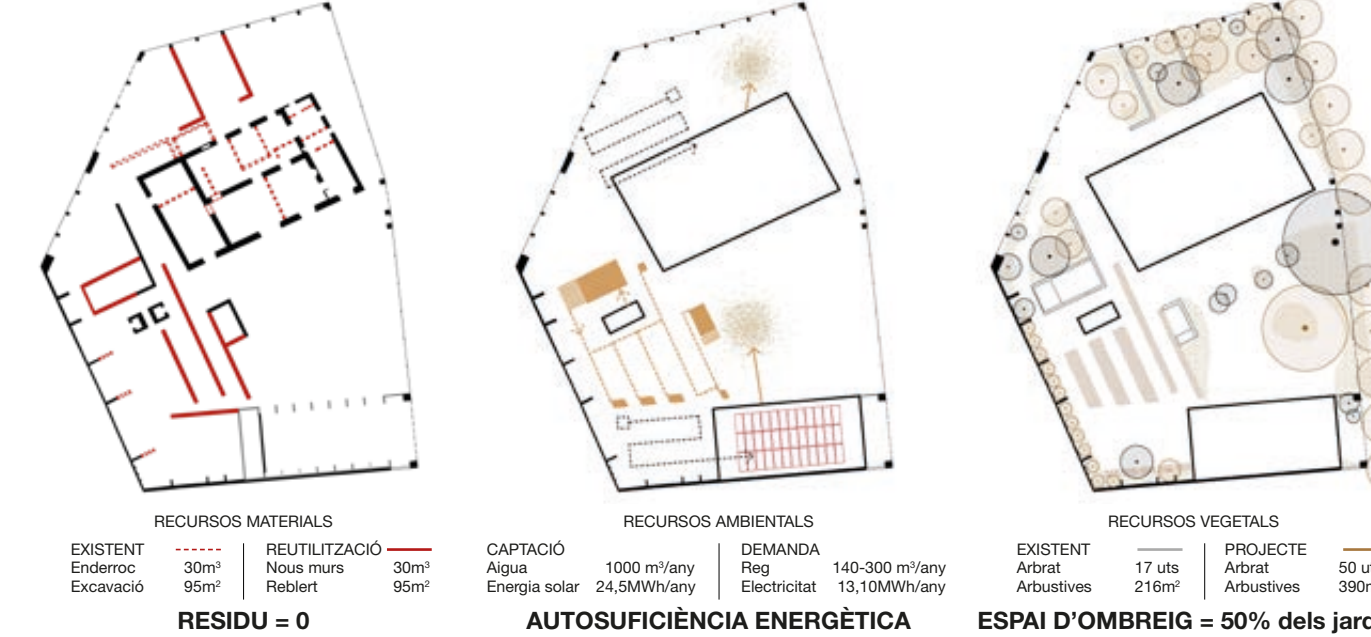

REFUGI CLIMÀTIC PRODUCTIU
Els jardins com a exemple de metabolisme

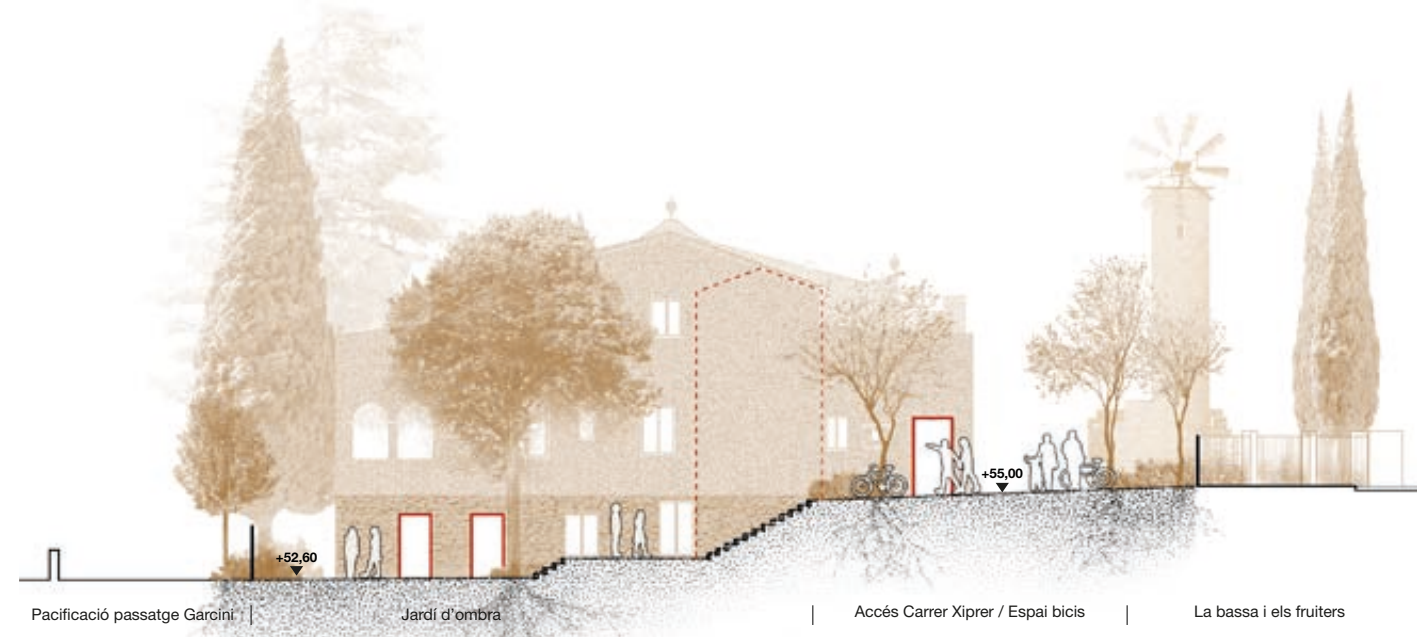

CENTRE CULTURAL PER A LA GENT GRAN
La masia com a espai de trobada i d'intercanvi generacional

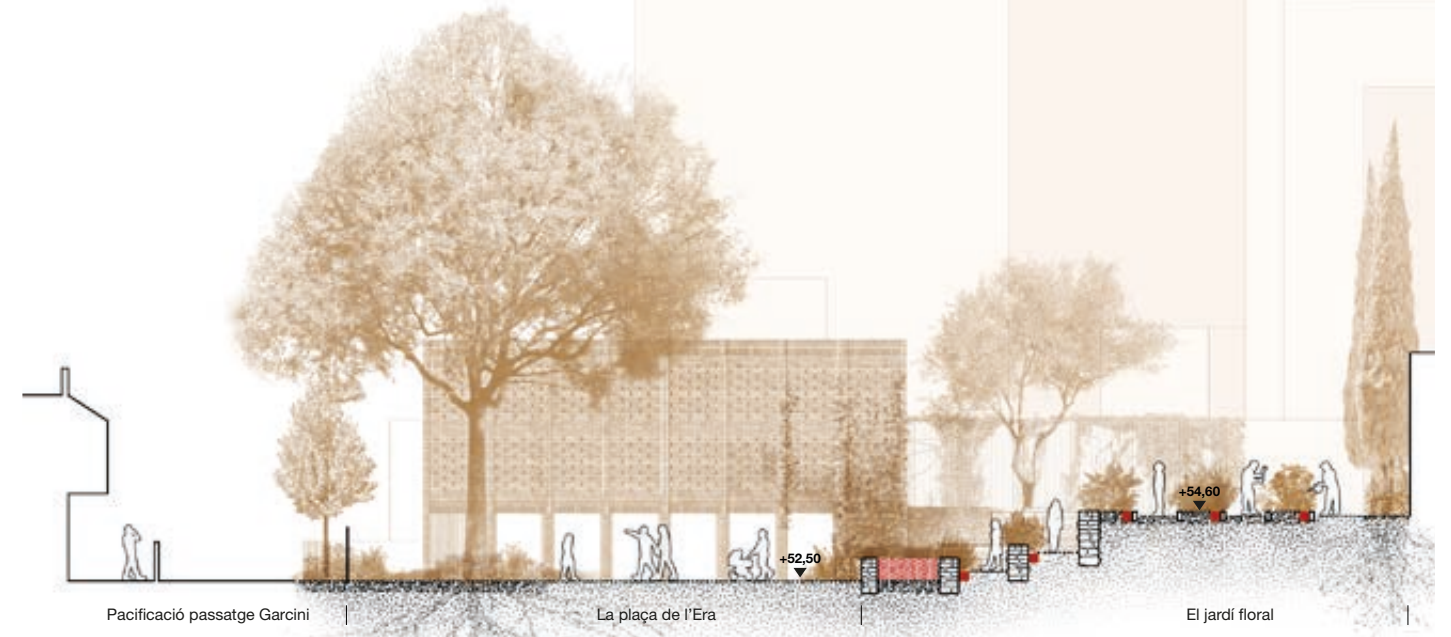

NOU ESPAI CAN GARCINI
Una infraestructura al servei dels jardins

