

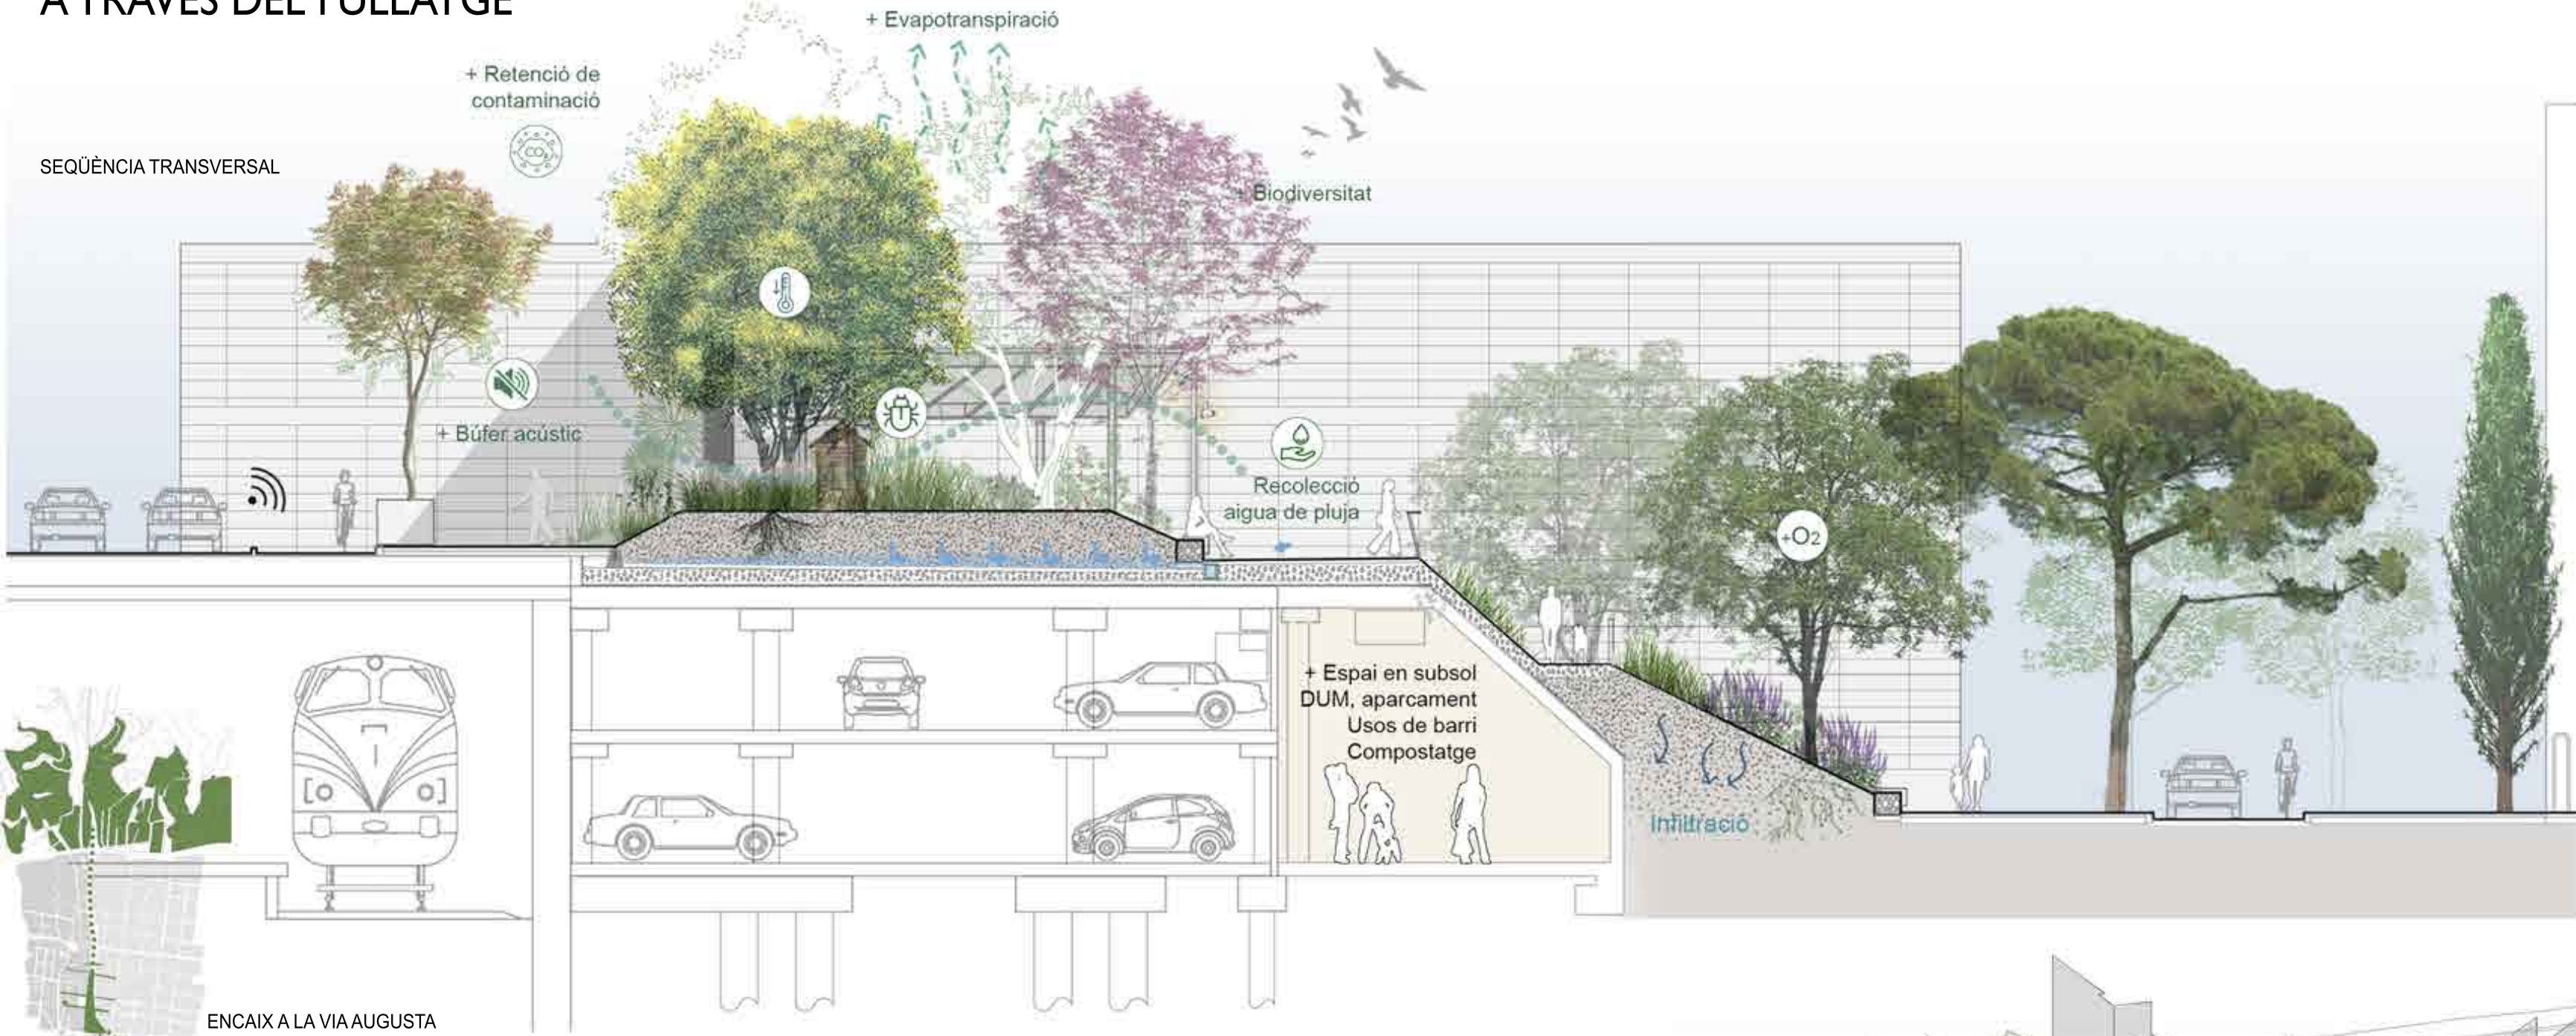



A TRAVÉS DEL FULLATGE

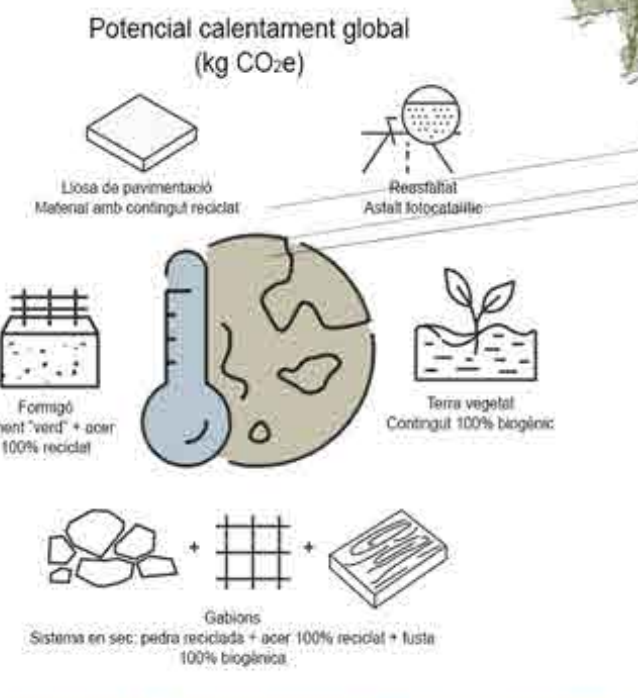


ENCAIXA A LA VIA AUGUSTA

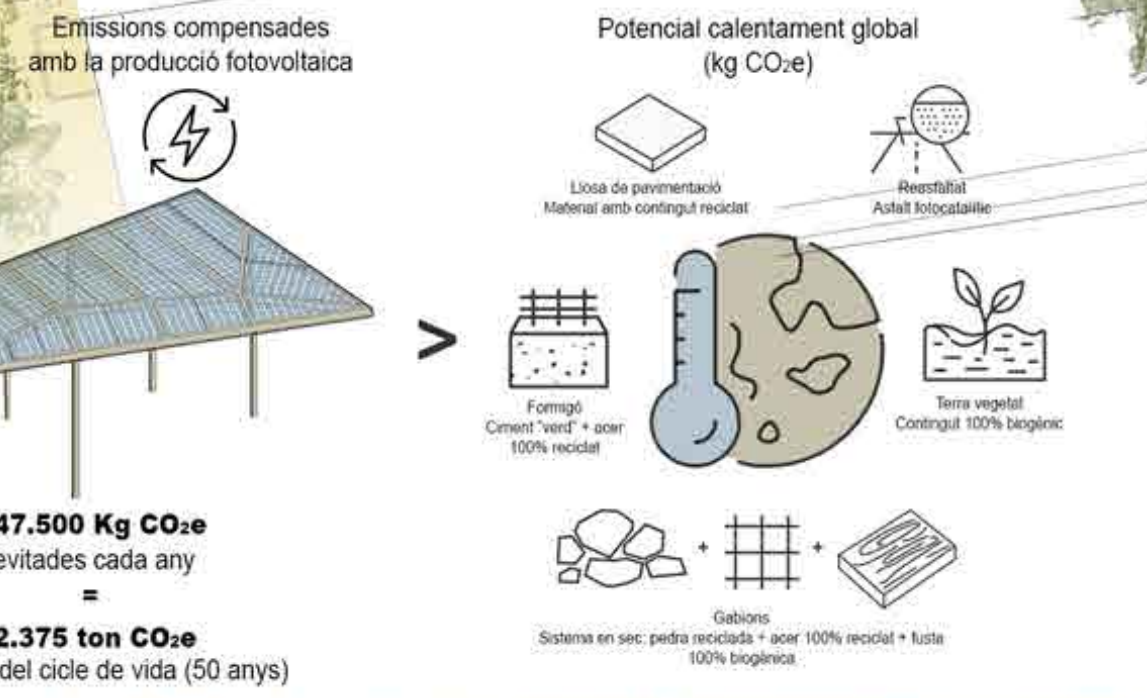


SOLUCIONS DEL MUR

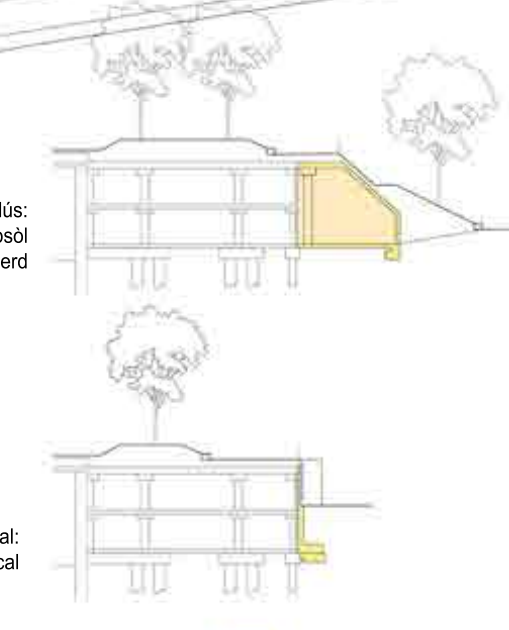


DETALL PARTERRE SOBRE LLOSA

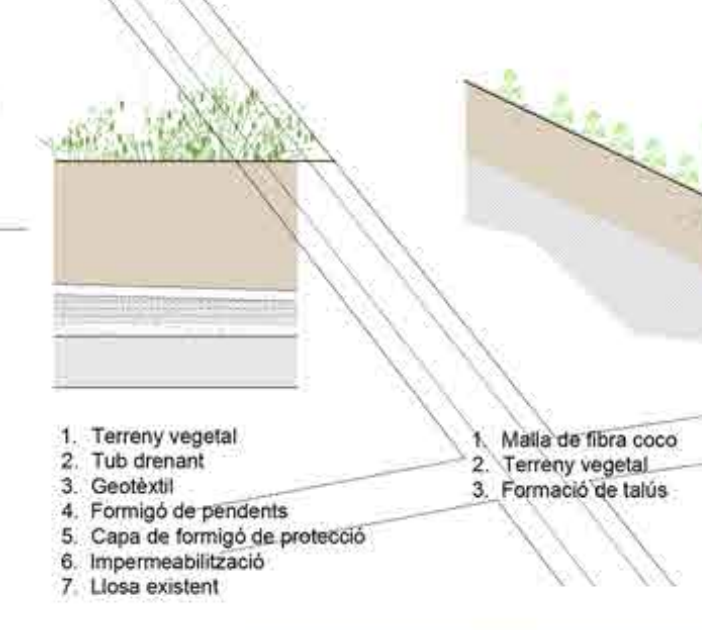


DETALL TALÚS VERD

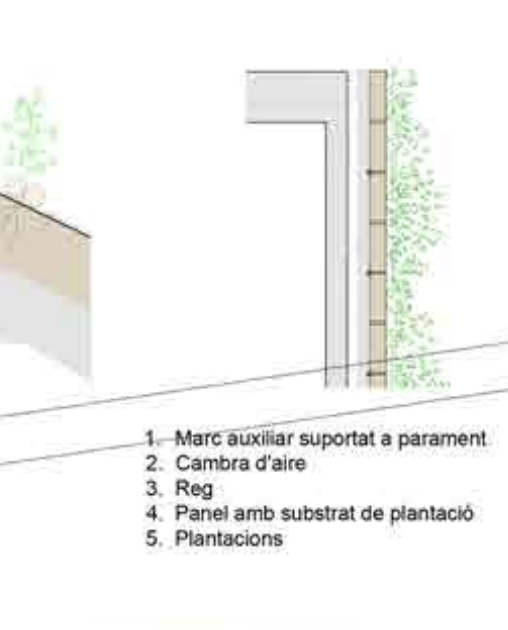


DETALL JARDÍ VERTICAL

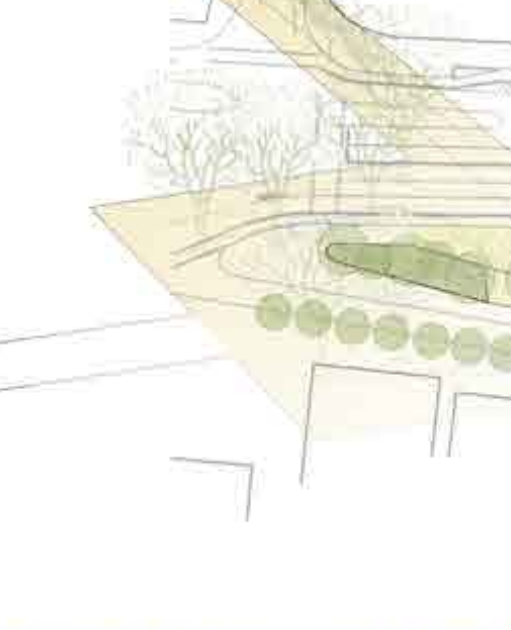

LES PECES DEL PARC

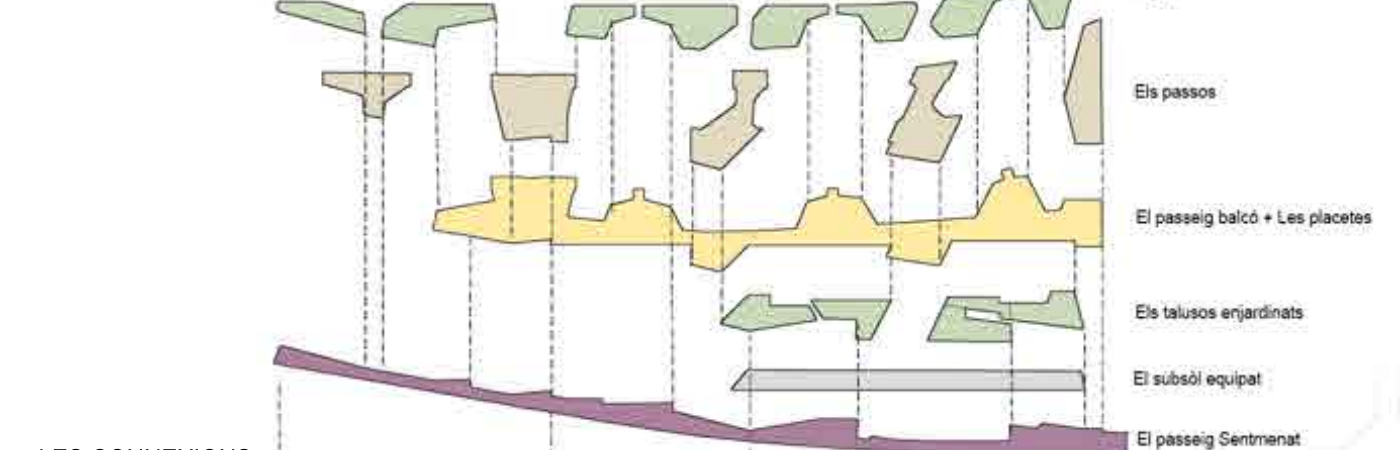


LES CONEXIONS ENTRE BARRIS

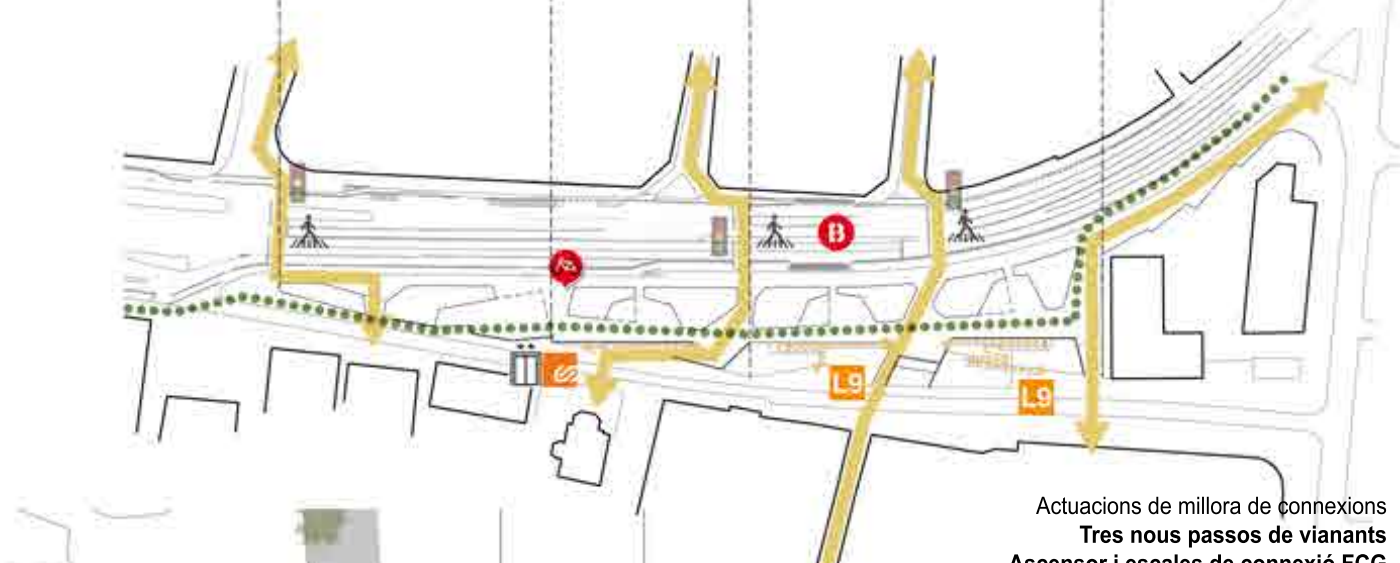


DETALL PLACETES: REFUGI CLIMÀTIC, FLEXIBLE I INCLUSIU



CICLE DE L'AGUA

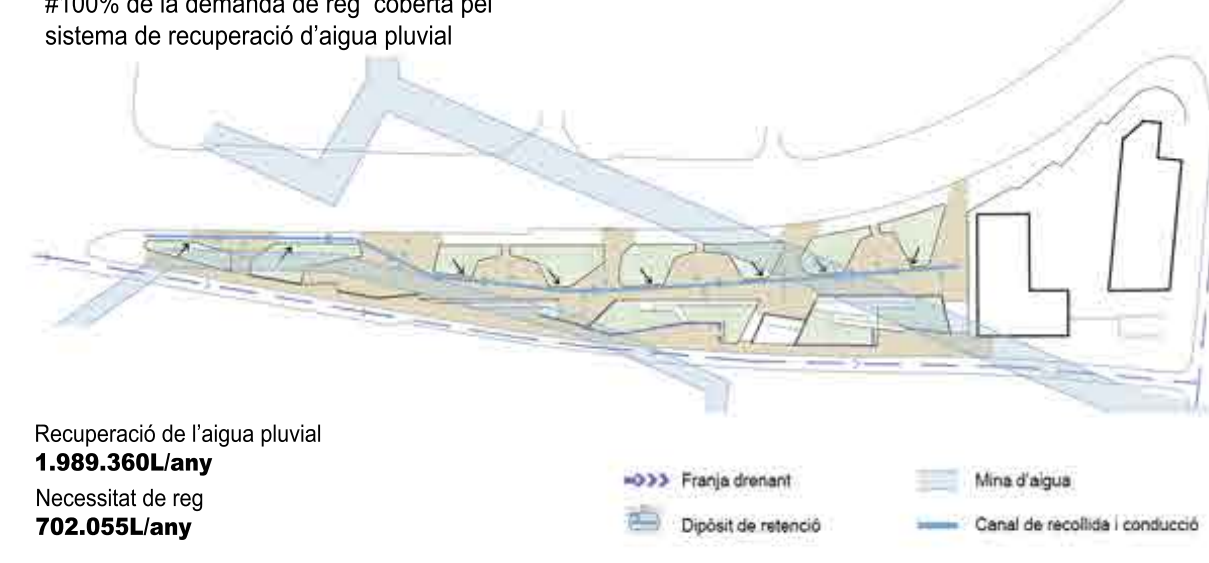

MATERIAL

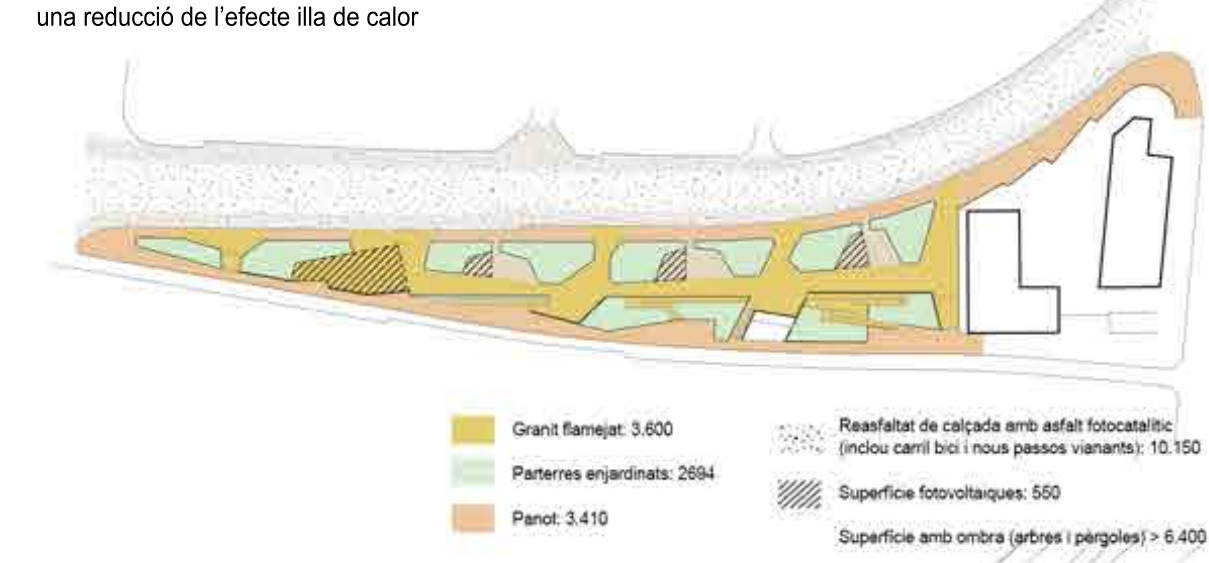

De Colserola a Via Augusta a través de la plaça de l'estació



De Tres Torres a Sallria a través de la placeta i balconada



De Sarría a Tres Torres a través dels talús enjardinats

