




Osta

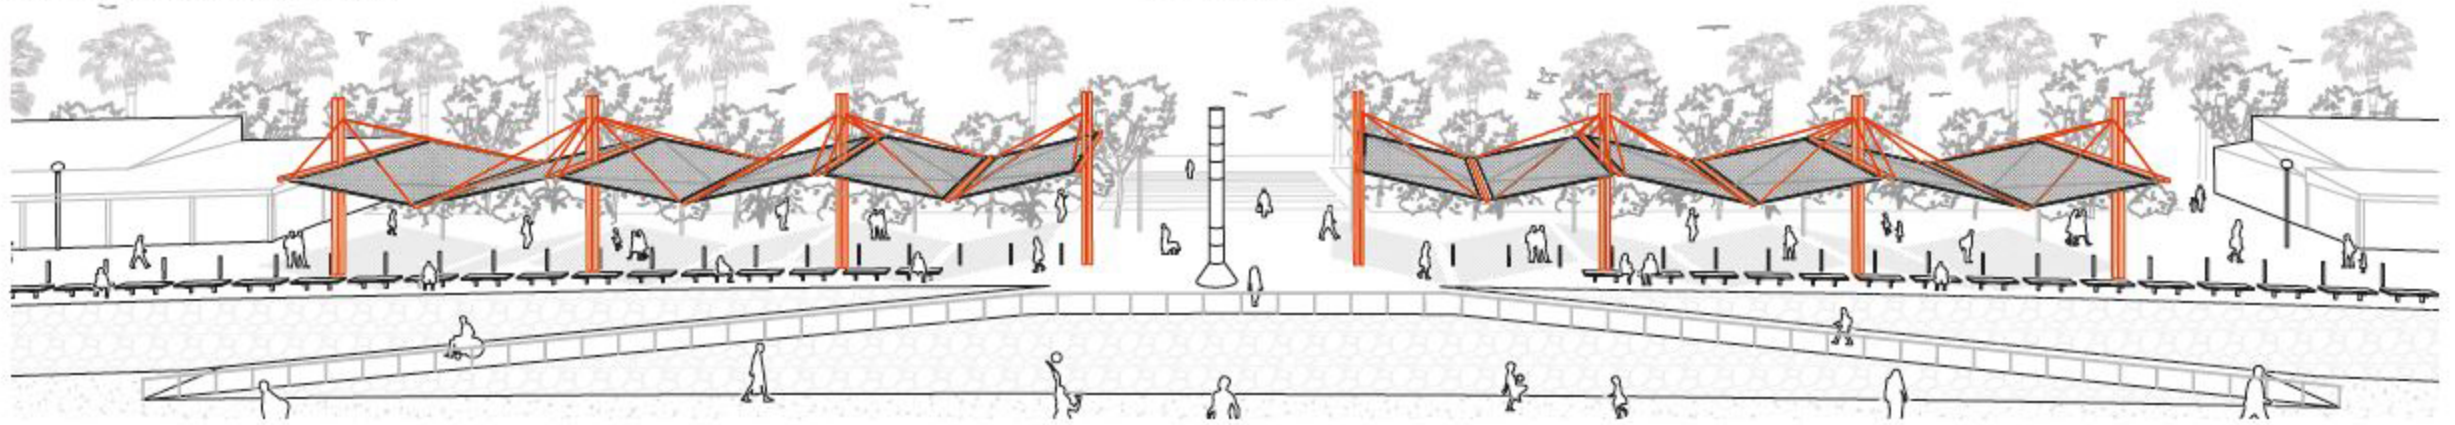


Implementació 1:2000

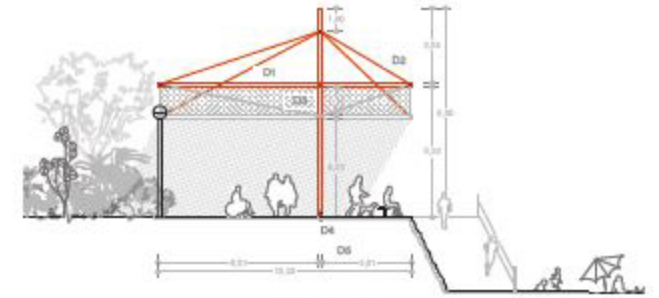

Secció 1:250

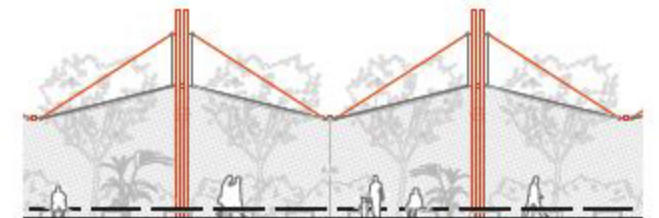

Alçat 1:250

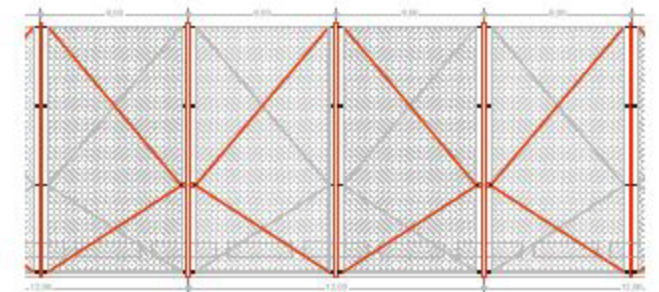


Planta 1:250




Vela llatina




Merenderos Barceloneta

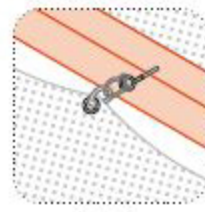


Detall 1
Unió tela viga

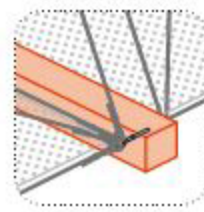


Detall 2
Unió cables viga

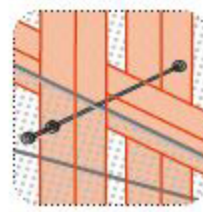

Detall 3
Unió viga pilar

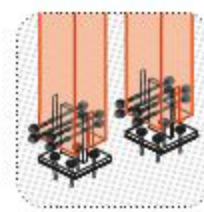

Detall 4
Unió pilar fonaments

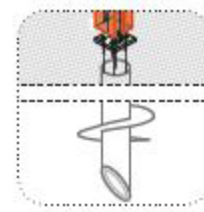

Detall 5
Fonament helicoidal

