


REHABILITACIÓ DE LA NAU 8 DE CAN BATLLO, PER ADEQUAR-LA COM A ARXIU DE LA CIUTAT DE BARCELONA




àgora

Àgora (del grec "àyopó" assemblea, de àytipu, 'reunir'). Plaça pública en el centre de les ciutats gregues, voltada d'edificis porticats, públics i privats, que servia per al mercat, la reunió i la celebració d'assemblees ciutadanes

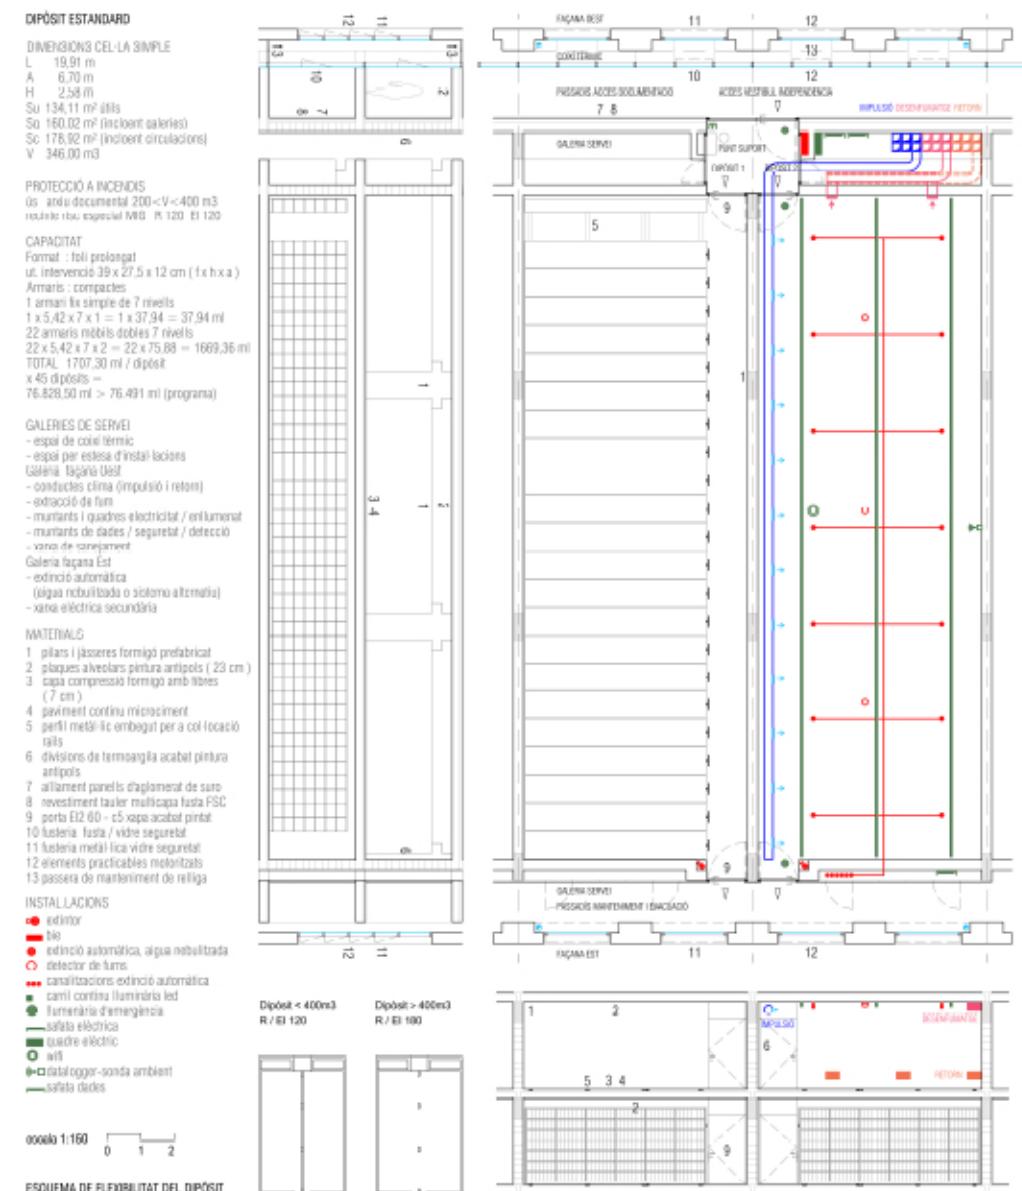


P2 D6
cota + 12,76 m

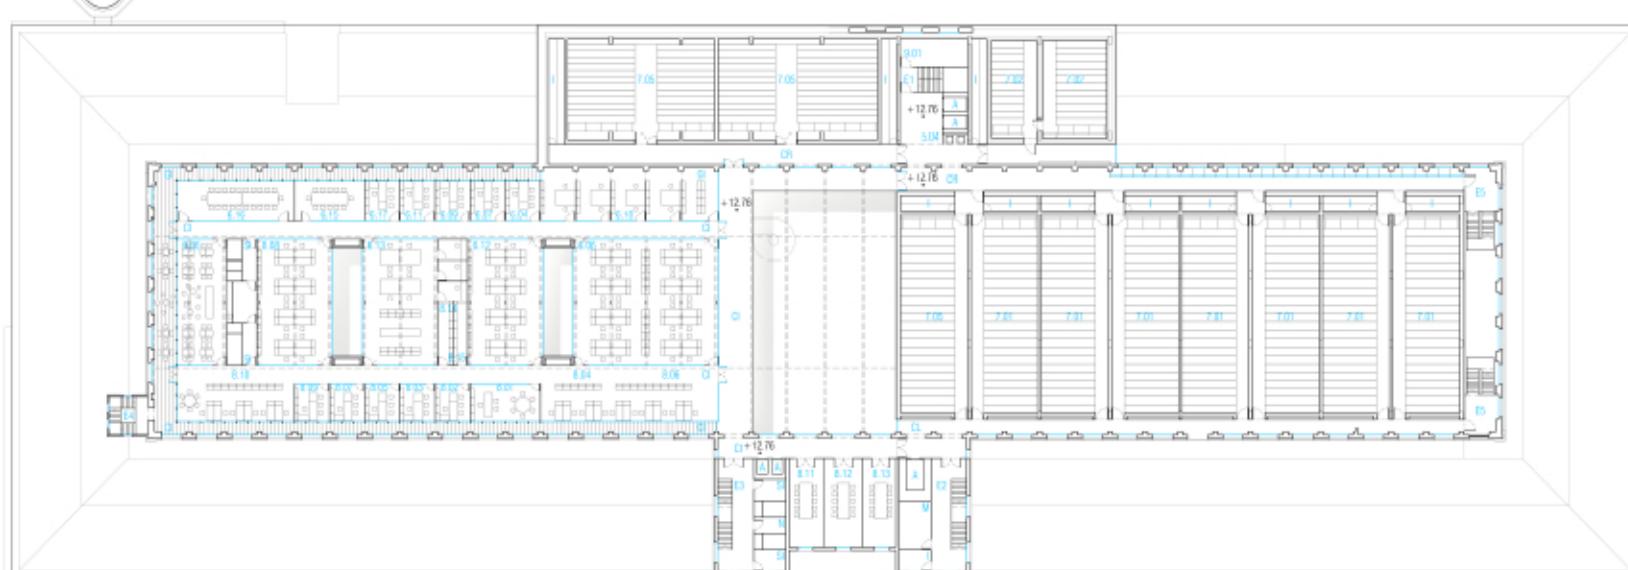

P1 D4
cota + 7,00 m



PB D1
cota -0,00 m / -1,64 m

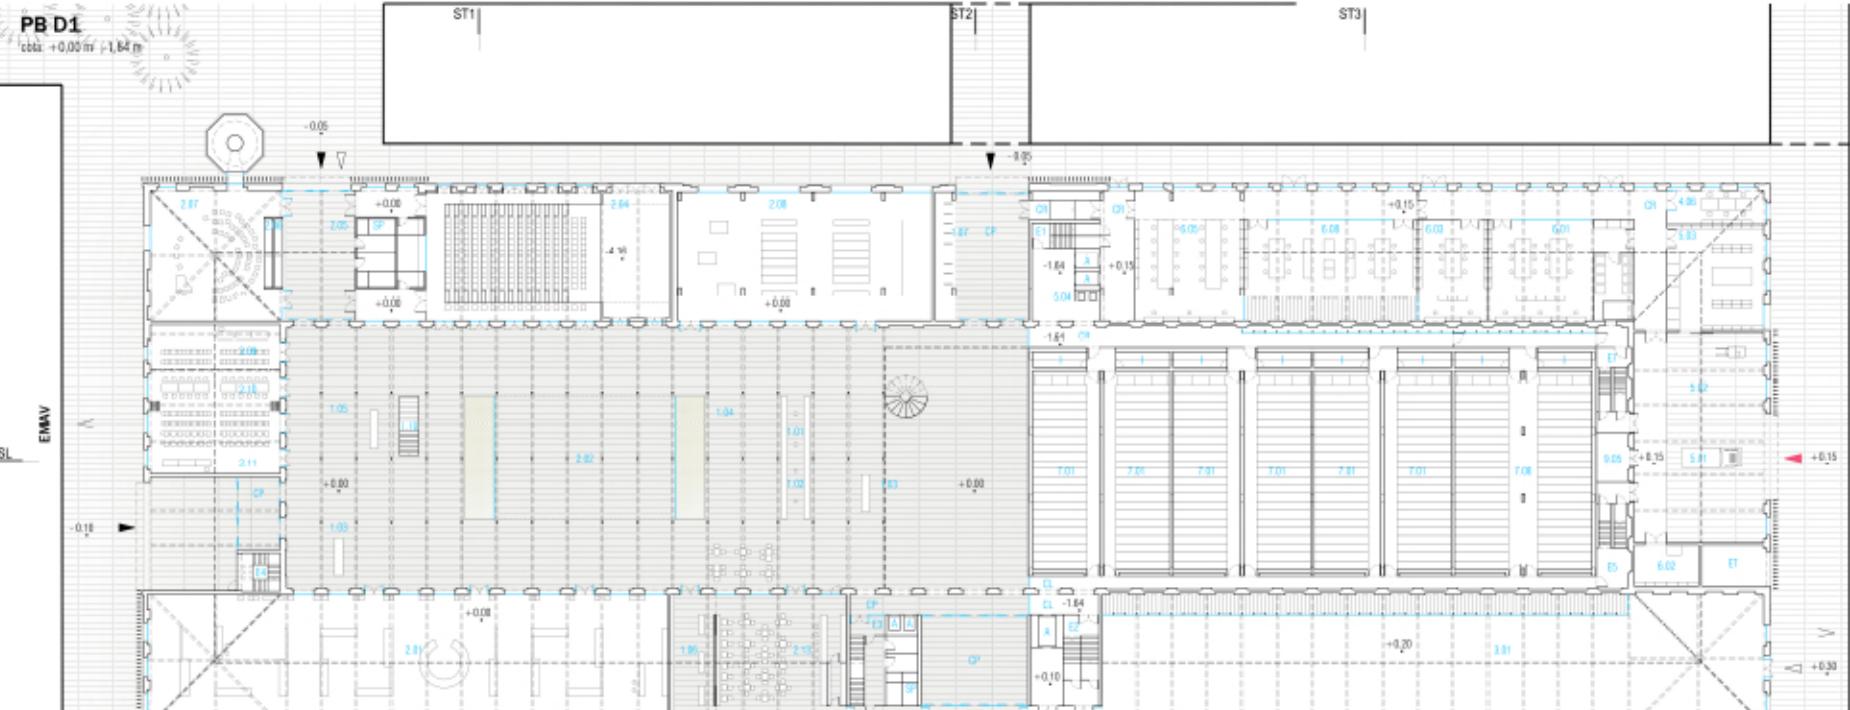

COOPOLIS		SUPERFICIES CONSTRUÏDES
NIVELL	INTERIOR (m²)	PORTE 50% (m²)
P2 D6	4043,2	179,9
P1 D6	2491,1	
P1 D5	4097,5	174,1
PB D3	2002,4	
PB D2	1821,8	
PB D1	7011,1	468,9
TOTAL	14960,9	411,9
TOTAL	24208,9	

FN FAÇANA NORD - FST

