




Valor i interès de la proposta

La prioritat de la proposta que presentem és **rescatar i obrir per a les persones aquest "parc"** actualment degradat. Es pretén recuperar-lo especialment per als sectors de població més vulnerables, la gent gran i la mainada. Facilitar-ne el contacte entre usuaris i veïns per a procurar altres activitats que ara no es donen. Dotar-lo de confortabilitat i connectivitat urbana. Aquesta acció d'alliberar s'ha de fer a ús públic no restringit és valuosa perquè aporta un espai central generador de diversitat que permet l'ús freqüent, en horaris complementaris i amb finalitats diferents i es comporta com a **connector** de la resta d'espais lliures verds, gairebé residuals, del voltant.

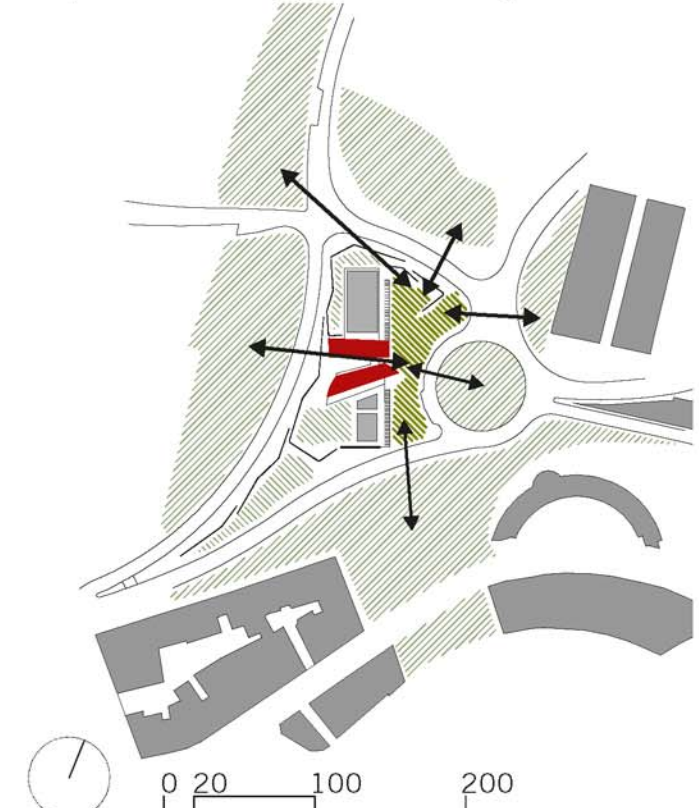

Connector
Esquema de situació i relació amb l'entorn
1:5000

Tàctiques i generadors urbans


Estat actual i proposta de nou volum
Optimització de l'ocupació amb un nou volum relacionat directament amb la pista de hoquei.

Orientació de la pista i adequació de la piscina
Modificar la posició de la pista d'hoquei actual (d'orientació est-oest) que no respon als criteris de bona orientació per a la pràctica de l'esport en instal·lacions exteriors no cobertes.


Espai lliure públic i línia de façana
Adequació d'una part important de l'àmbit com a espai lliure públic sense accés restringit atenent a l'esperit de la clau urbanística de Parcs Urbans (6b/e). Dissenyat per a l'intercanvi, diversitat i expressió social.

Generador de diversitat
Aquest sol alliberat permet obrir l'àmbit d'intervenció del concurs a d'altres usos complementaris als estrictament esportius. Aquests altres usos són els propis i naturals de l'espai públic, com per exemple: caminar, passejar, seure en un banc sota una ombra, jugar, comprar i vendre artesanía i productes de proximitat, organitzar una festa de barri, manifestar-se, etc.

Connexions i circulacions
Es proposa un espai públic connector i intercanviador entre els usuaris de les instal·lacions esportives i els usuaris habituals de l'espai públic.

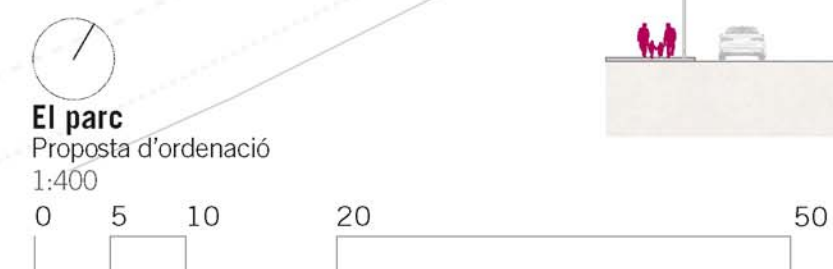

El parc
Proposta d'ordenació
1:400

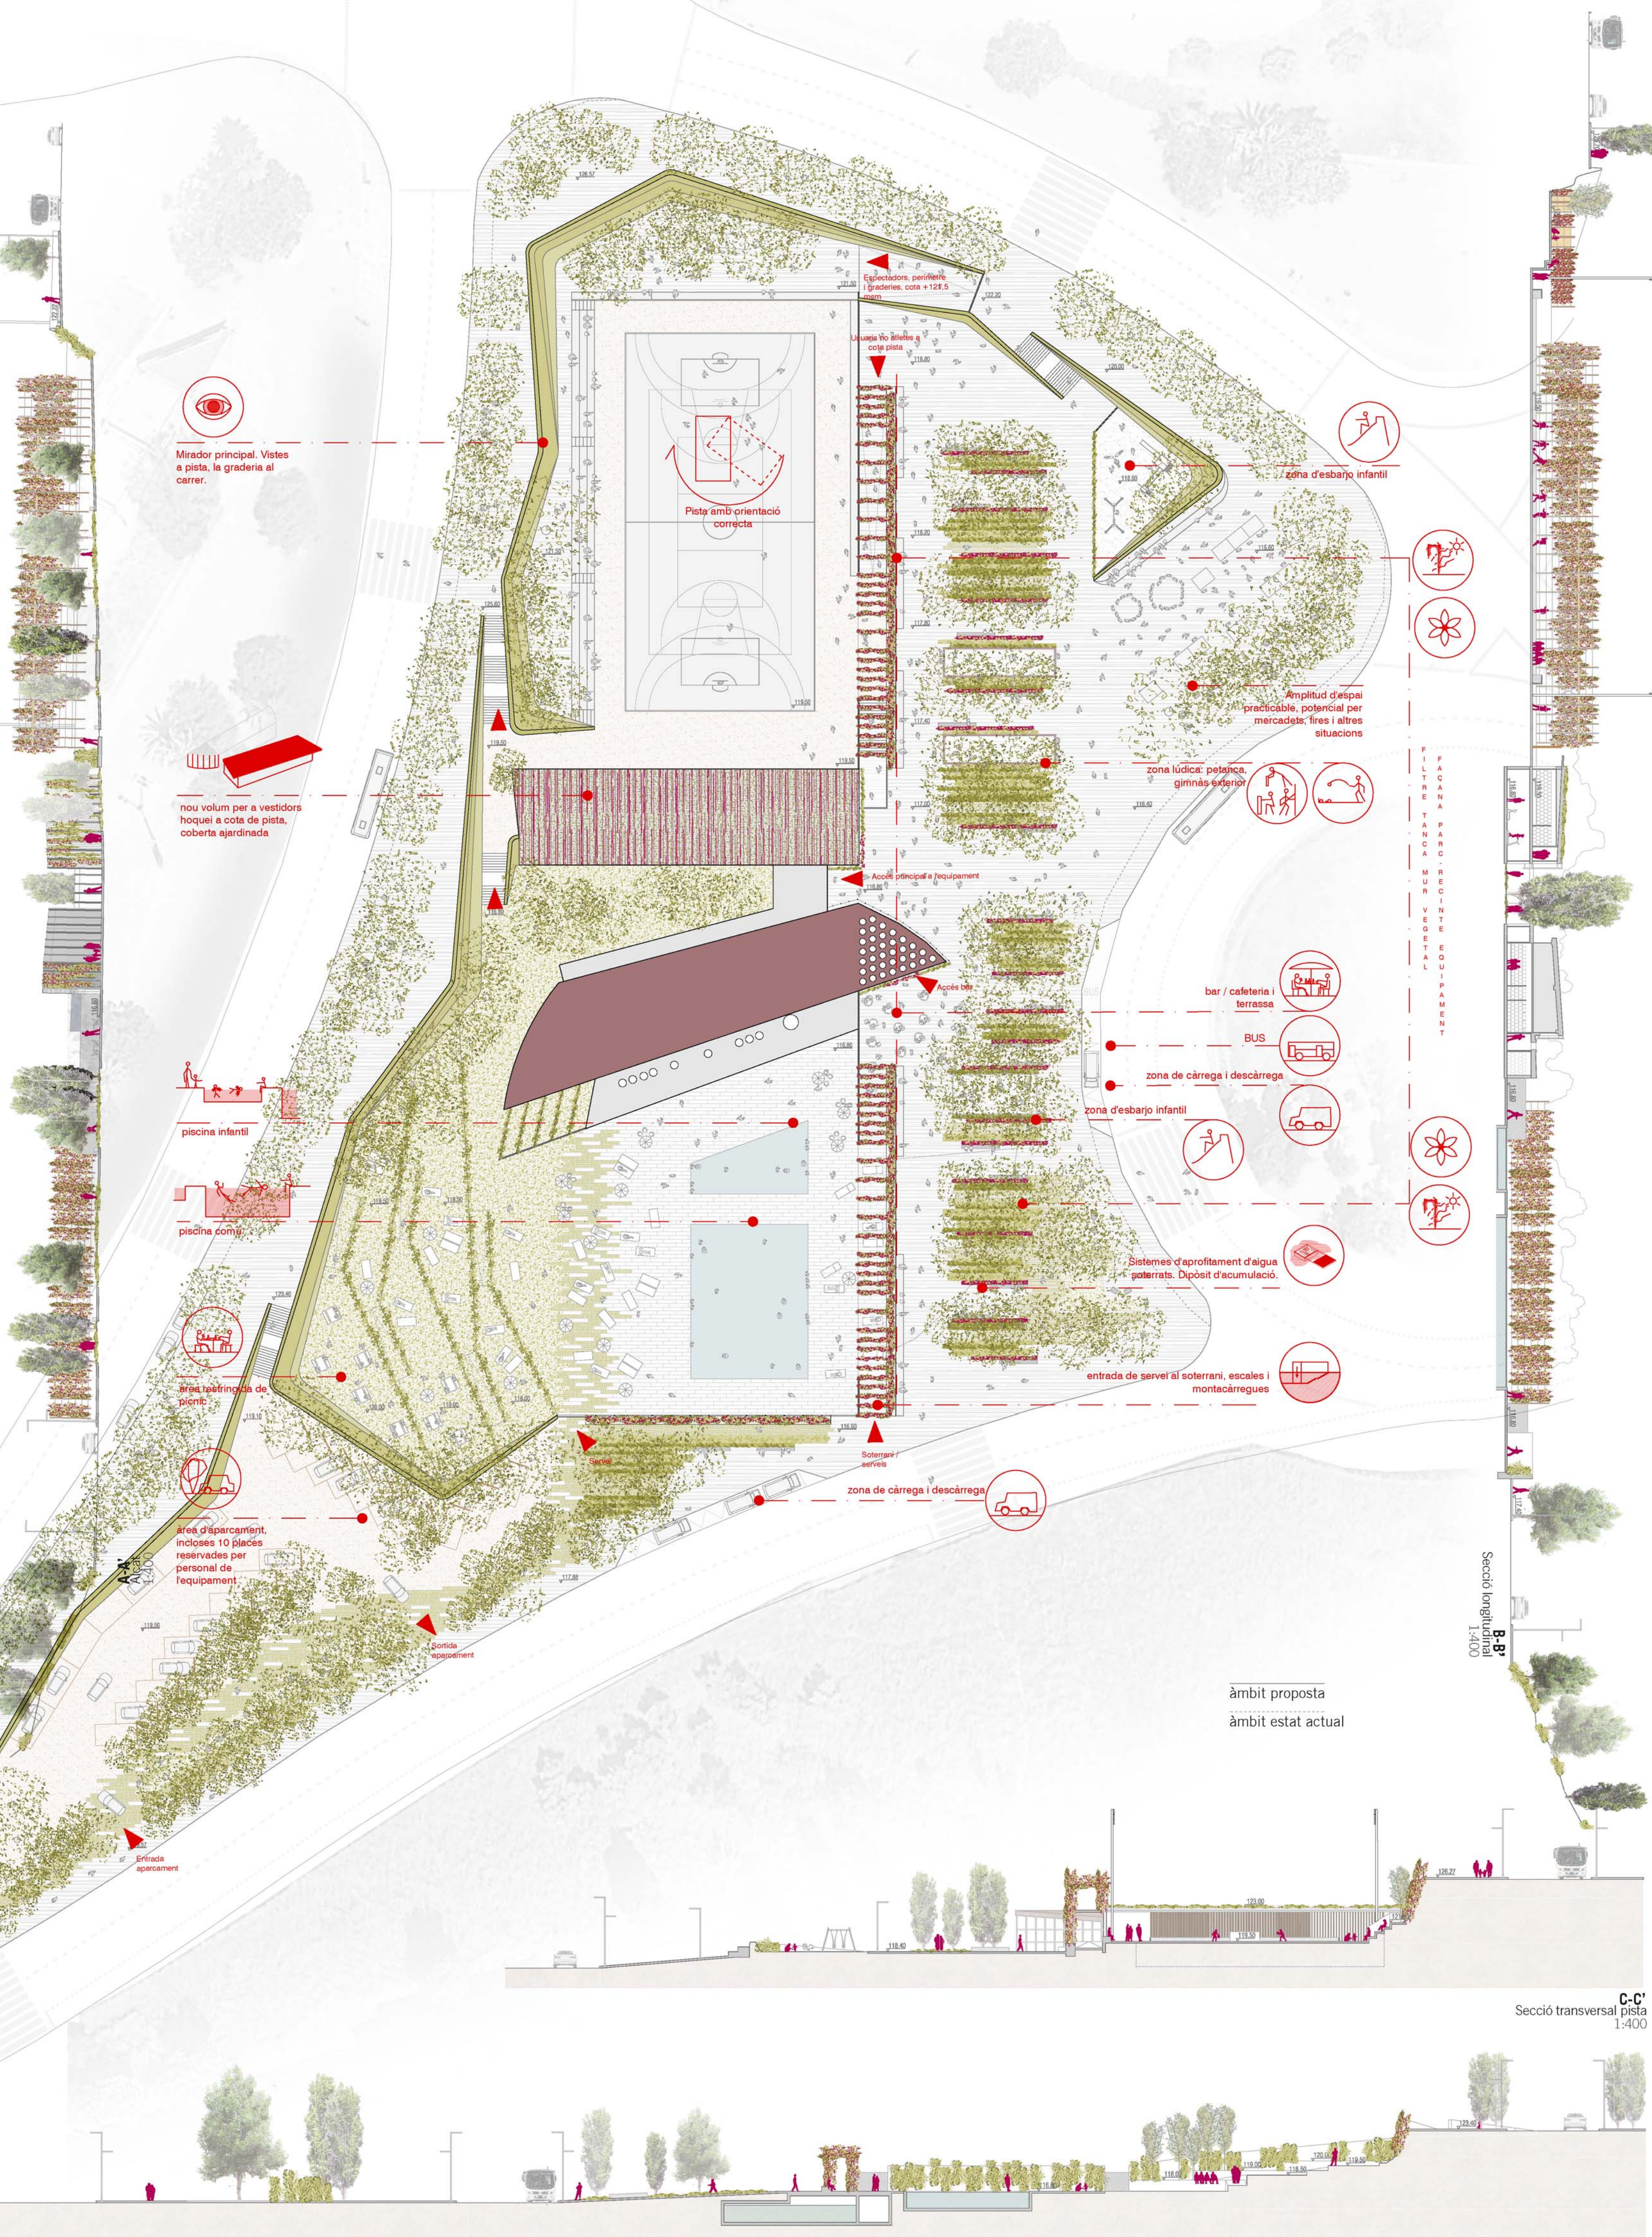

àmbit proposta
àmbit estat actual

C-C'
Secció transversal pista
1:400

D-D'
Secció transversal piscina
1:400

