


POLI·POLIESPORTIU

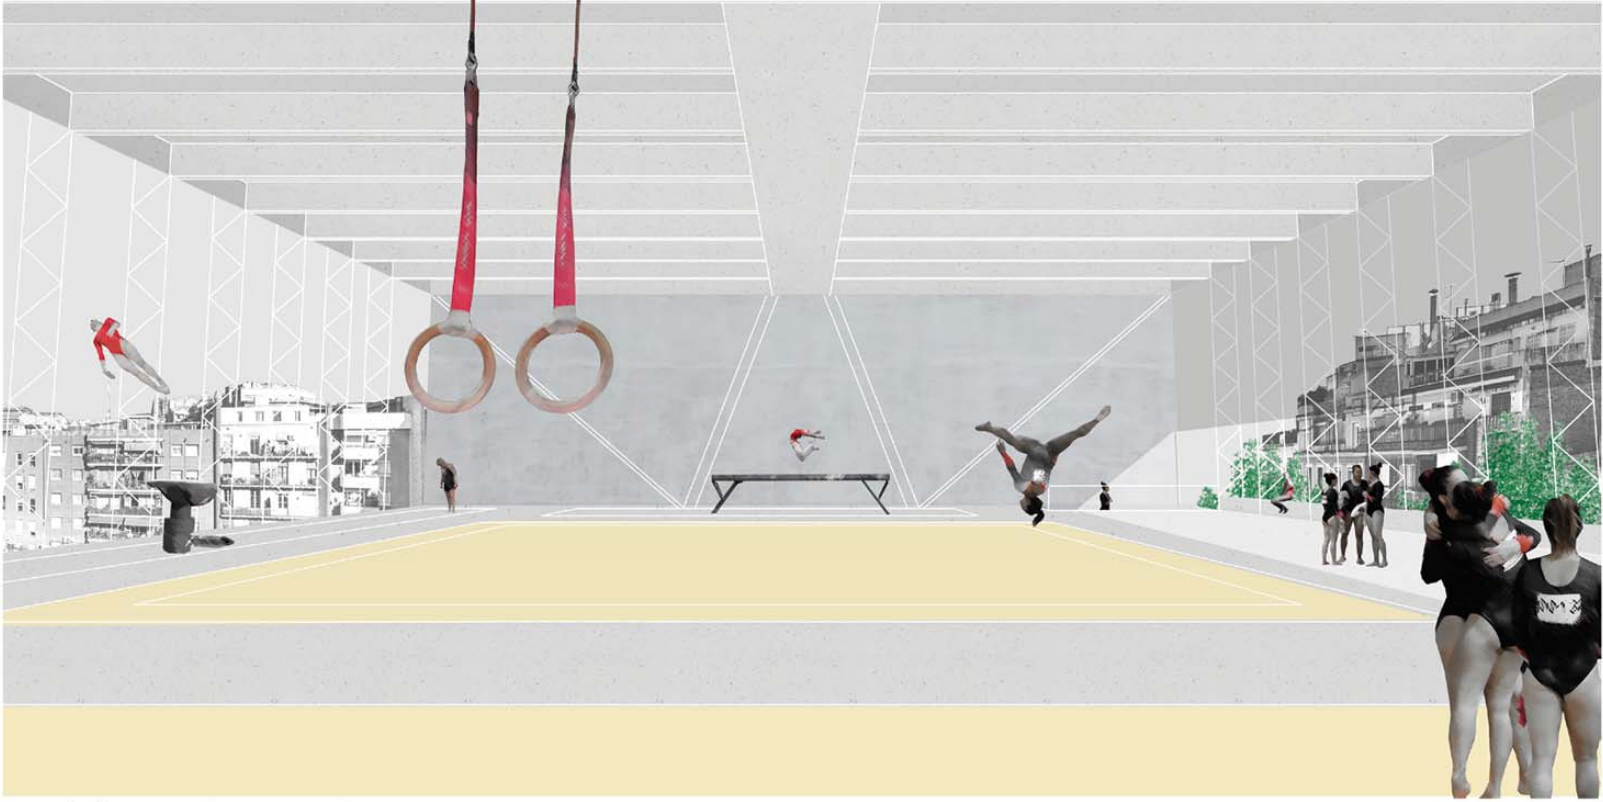

GIMNÀSTICA ARTÍSTICA (+13,70). El nivell superior l'edifici: la totalitat de la planta es dedica a gimnàstica artística, màxima demanda de llum estructural i de superfície. Espai amb vistes a interior d'illa i a carrer amb protecció solar. L'ocàs es produeix per una de les escales d'evacuació que, en aquesta planta, arriba sense tancament. L'estructura es mostra lleugera i defineix l'espai: doble jàssena central de 150cm de cantell i 31m de llum i biguetes de fusta laminada de 70cm i panell superior de CLT.



TENNIS TAULA I SALA ESPORTIVA (+7,30). Més enllà del programa sol·licitat: la gran alçada de la sala i la possibilitat de subdividir-la en terços ofereix una gran polivalència a aquest espai. Un gran finestral a l'interior d'illa fa partícip els veïns de l'equipament, i ofereix un teló de fons urbà per a la pràctica de l'esport. L'alçada de la sala permet apilar dos nivells de vestidors: els propis d'aquestes sales i a sobre els de gimnàstica.



COBERTA ENJARDINADA (+3,65). Espai connectat al vestíbul a través d'una grada i molt visible des del carrer. Lloc d'estada i lleure en relació a la cafeteria, amb arbustives de baix manteniment i zones amb tarima de fusta, millorant l'interior d'illa per als veïns. La llum entra al pavelló pels límits longitudinals - amb façana inclinada garantint la distància a mitgeres - oferint una coberta de pla continu, evitant topologies derivades de sol·lucions més dificultoses que actuin en plans horitzontals compromentent la durabilitat de la impermeabilització. A més, actua com aïllament tèrmic del pavelló.




VESTÍBUL ACCÉS: PLAÇA COBERTA (±0,00). El vestíbul és la prolongació del carrer i esdevé una plaça coberta de gran alçada molt oberta i permeable des del carrer. Es relaciona de forma molt directa amb el tir amb arc, la coberta enjardinada i el PAV3. La plaça és un espai net i polivalent, que pot obrir-se totalment a l'estiu o sectoritzar-se utilitzant mecanismes de divisòria d'espais típics dels equipaments esportius (PAV3) per ser utilitzat com a espai social, d'exposicions, de conferències. Una divisòria permet utilitzar la coberta i cafeteria independentment al pavelló.




TIR AMB ARC (-6,00). Una alçada molt per sobre de la mínima normativa ofereix un espai polivalent de molta qualitat i el relaciona amb els accessos a vestuaris, vestíbul i carrer. Aquí s'endevina el canvi d'estructura: vas d'excavació i pantalles de formigó fins cota, i estructura mixta metàl·lica i fusta en plantes superiors. Al fons, el nucli d'evacuació permet una ràpida fugida en cas necessari. L'alçada i posició de la pista afavorirà una potencial polivalència d'ús a futur.




PAVEL·LÓ ESPORTIU (PAV3). (-6,00). El PAV és un espai molt permeable des del carrer, prolongant l'espai públic fins a peu de pista. La llum entra pels quatre costats de forma natural i uniforme, entrant pels plans verticals per evitar sobre costos, optimitzant la construcció i permetent ventilació creuada. La grada del PAV és lateral amb unes visuals isotèpiques òptimes, i a sota s'hi amaga passadís d'accés i les grades retràctils. Es proposa una grada al lateral accessible des del vestíbul plaça i carrer, un lloc memorable que ofereix un gran espai públic molt generós (a imatge de Piazza Spagna, Roma), el que permet una gran polivalència d'ús del PAV, p.e. per a un escenari.

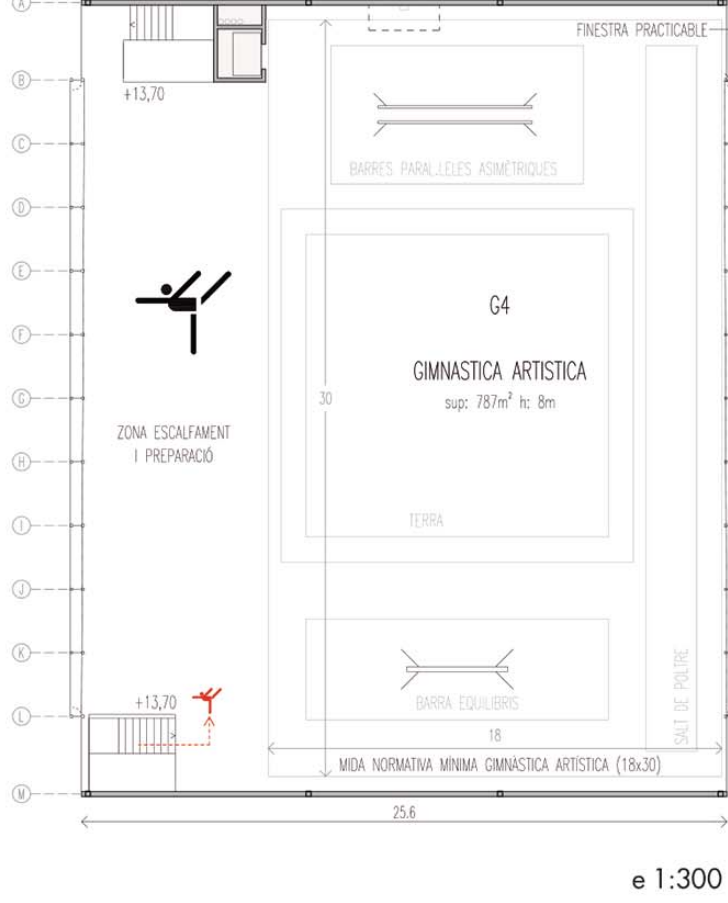

PLANTA COTA +13,70 ← GIMNÀSTICA ARTÍSTICA
Gimnàstica Artística
G4 Sala de gimnàstica artística 787 m²
ZONA ESCALFAMENT I PREPARACIÓ
FINESTRA PRACTICABLE
BARRIS PER A L'ESCAFO
TERRA
MIDA NORMATIVA MÍNIMA GIMNÀSTICA ARTÍSTICA (19x30)
SALA DE POLIESPORTIU
SERVEIS COMUNS
C10 Instal·lacions tècniques
C11 Instal·lacions fotovoltaiques
→ PLANTA COBERTA
89 m²
e 1:300

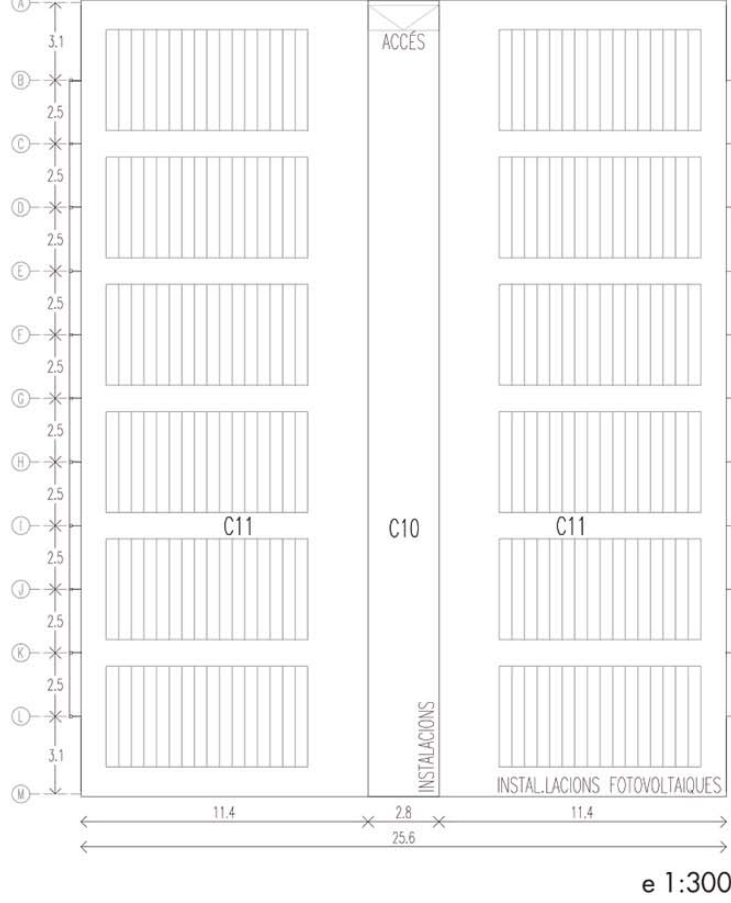

RESUM SUPERFÍCIES
TOTAL PAV 3 1.826 m²
TOTAL TIR AMB ARC 307 m²
TOTAL T. TAULA I S. ESPORTIVA 633 m²
TOTAL GIMNÀSTICA ARTÍSTICA 900 m²
TOTAL SERVEIS COMUNS 598 m²
TOTAL M2 CONSTRUÏTS 5.769 m²
PEUS NETS
PEUS BRUTS
e 1:300

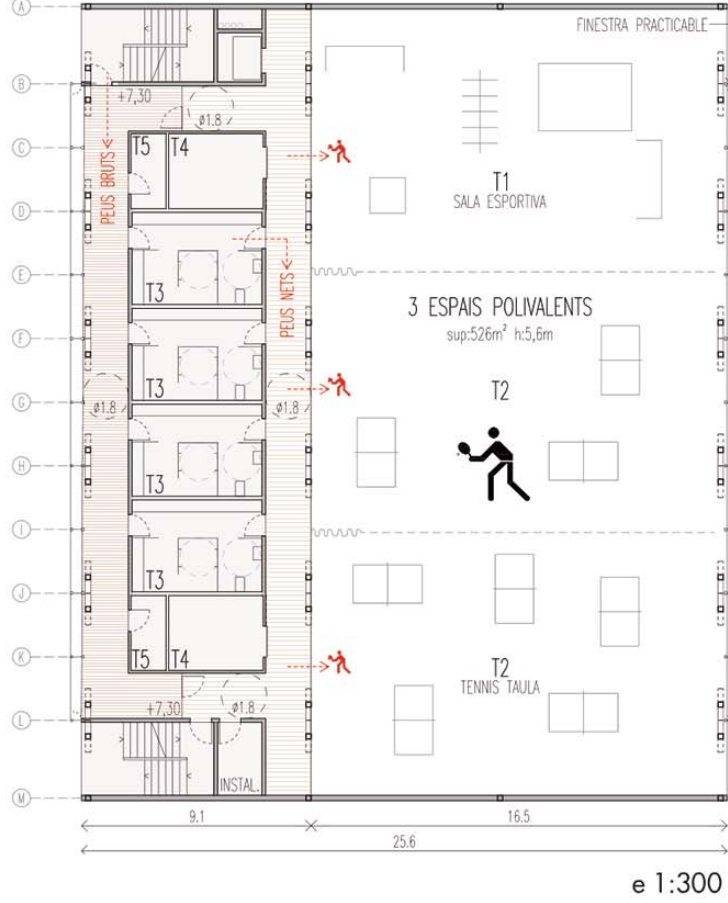


PLANTA COTA +7,30 ← TENNIS TAULA I SALA ESPORTIVA
Tennis taula i s. esportiva
T1 Sala Esportiva 171 m²
T2 Sala de Tennis Taula 342 m²
T3 Vestidors (4ut) 83 m²
T4 Magatzem (2ut) 30 m²
T5 Neteja 7 m²
nuclis i circulacions 155 m²
instal·lacions 5 m²
→ PLANTA COTA +10,15
ALTELL VESTUARIS GIMNÀSIA
Gimnàstica Artística
G1 Vestidors (4ut) 83 m²
G2 Neteja 30 m²
G3 Magatzem 7 m²
nuclis i circulacions 176 m²
instal·lacions 5 m²
e 1:300




PLANTA COTA +10,15 ALTELL VESTUARIS GIMNÀSIA
Gimnàstica Artística
G1 Vestidors (4ut) 83 m²
G2 Neteja 30 m²
G3 Magatzem 7 m²
nuclis i circulacions 176 m²
instal·lacions 5 m²
e 1:300




PLANTA COTA +3,65 COBERTA VERDA
Serveis Comuns
C5 Zona Administració 30 m²
C6 Cafeteria 20 m²
C7 Terrassa interior cafeteria 50 m²
C8 Terrassa exterior cafeteria 155 m²
C9 Neteja i magatzem 20 m²
C10 Instal·lacions tècniques 38 m²
nuclis i circulacions 98 m²
Tennis taula i s. esportiva
T1 Sala Esportiva 171 m²
T2 Sala de Tennis Taula 342 m²
T3 Vestidors (4ut) 83 m²
T4 Magatzem (2ut) 30 m²
T5 Neteja 7 m²
nuclis i circulacions 155 m²
instal·lacions 5 m²
e 1:300

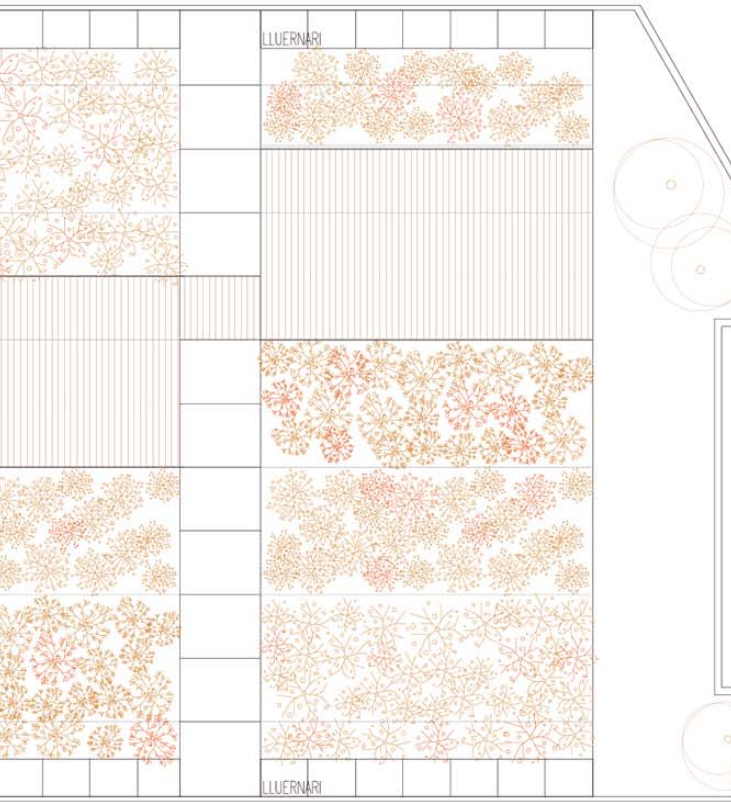


PLANTA COTA +3,65 COBERTA VERDA
Serveis Comuns
C5 Zona Administració 30 m²
C6 Cafeteria 20 m²
C7 Terrassa interior cafeteria 50 m²
C8 Terrassa exterior cafeteria 155 m²
C9 Neteja i magatzem 20 m²
C10 Instal·lacions tècniques 38 m²
nuclis i circulacions 98 m²
Tennis taula i s. esportiva
T1 Sala Esportiva 171 m²
T2 Sala de Tennis Taula 342 m²
T3 Vestidors (4ut) 83 m²
T4 Magatzem (2ut) 30 m²
T5 Neteja 7 m²
nuclis i circulacions 155 m²
instal·lacions 5 m²
e 1:300

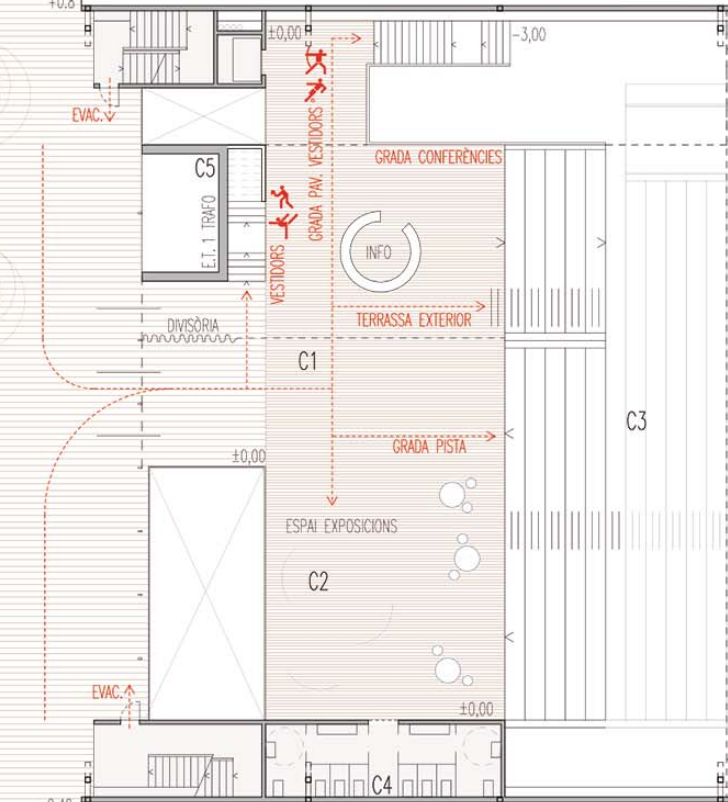


PLANTA COTA ±0,00 CARRER I PLAÇA COBERTA
Serveis Comuns
C1 Vestíbul-plaça i espai trobada 198 m²
C2 Espai trobada 55 m²
C3 Grada frontal pública 196 m²
C4 Serveis Generals 30 m²
C5 Estació Transformadora 21 m²
nuclis i circulacions 89 m²
e 1:300

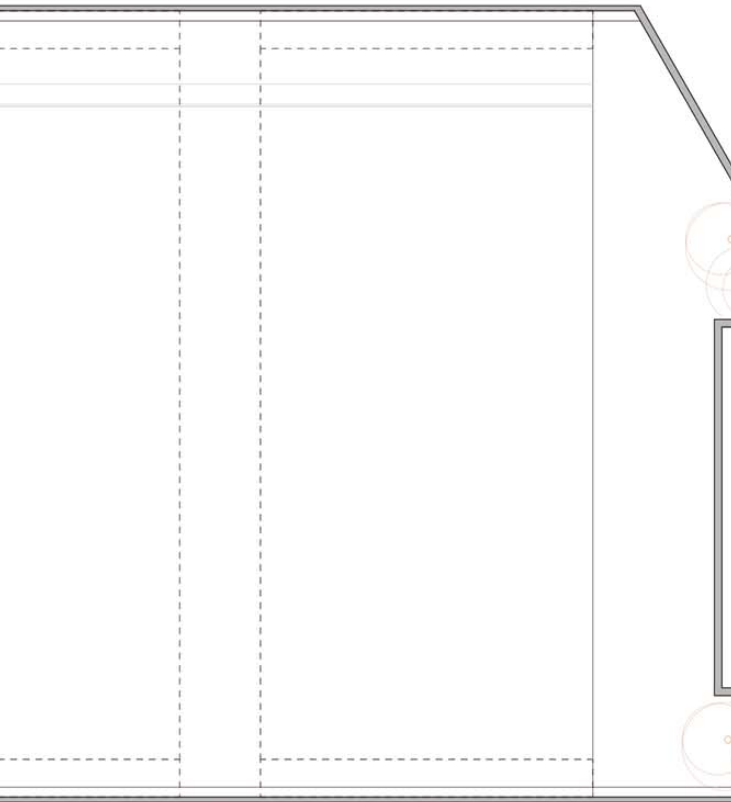


PLANTA COTA ±0,00 CARRER I PLAÇA COBERTA
Serveis Comuns
C1 Vestíbul-plaça i espai trobada 198 m²
C2 Espai trobada 55 m²
C3 Grada frontal pública 196 m²
C4 Serveis Generals 30 m²
C5 Estació Transformadora 21 m²
nuclis i circulacions 89 m²
e 1:300

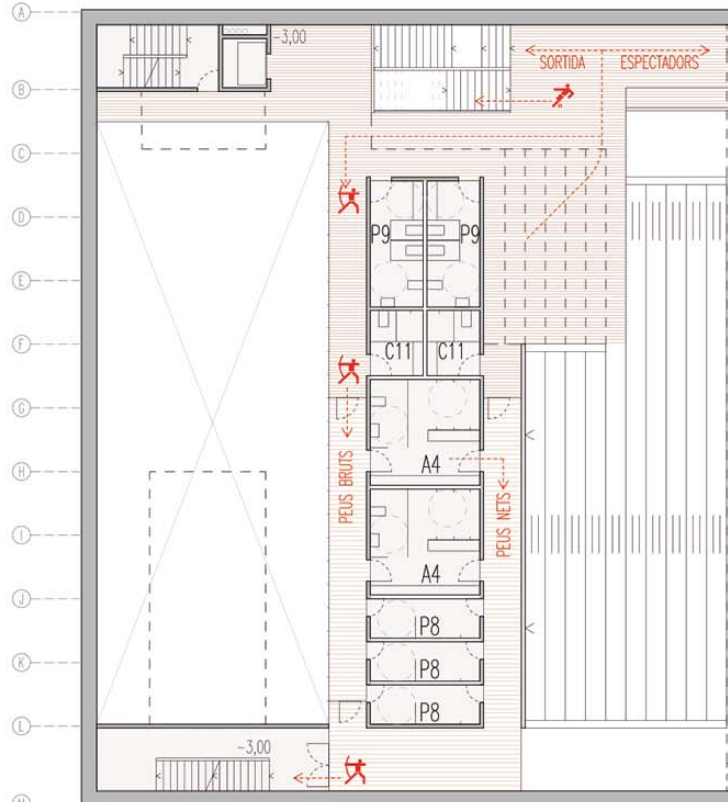


PLANTA COTA -3,00 VESTUARIS I GRADA LATERAL
Pavelló Triple
P8 Vestidors tècnics arbitres (3ut) 24 m²
P9 Serveis per al públic 28 m²
P10 Espai espectador 170 m²
Tir amb arc
A4 Vestidors (2ut) 40 m²
Serveis comuns
C11 Vestidors personal (2ut) 12 m²
C12 Terrassa exterior 145 m²
nuclis i circulacions 235 m²
e 1:300

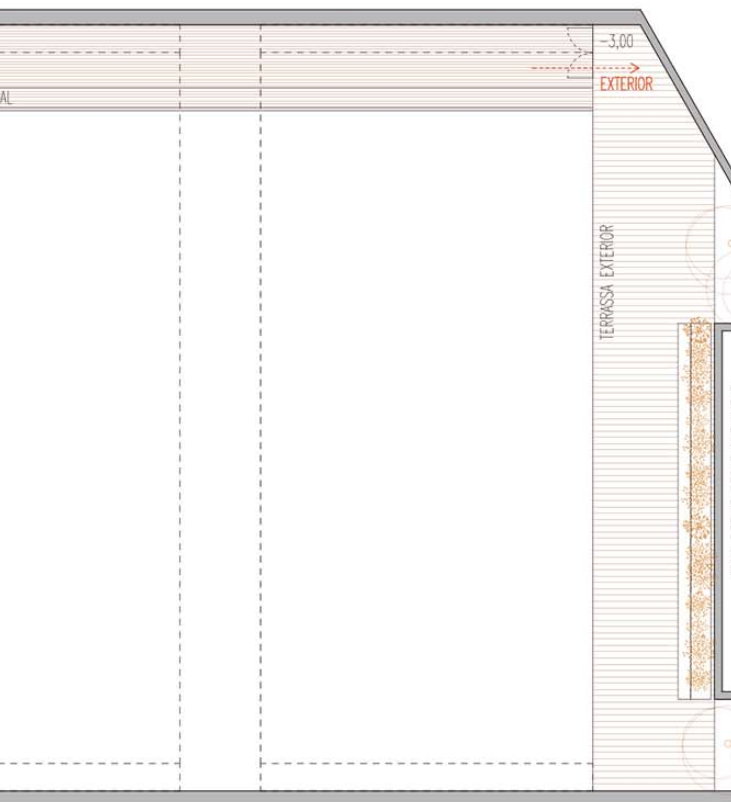

PLANTA COTA -3,00 VESTUARIS I GRADA LATERAL
Pavelló Triple
P8 Vestidors tècnics arbitres (3ut) 24 m²
P9 Serveis per al públic 28 m²
P10 Espai espectador 170 m²
Tir amb arc
A4 Vestidors (2ut) 40 m²
Serveis comuns
C11 Vestidors personal (2ut) 12 m²
C12 Terrassa exterior 145 m²
nuclis i circulacions 235 m²
e 1:300

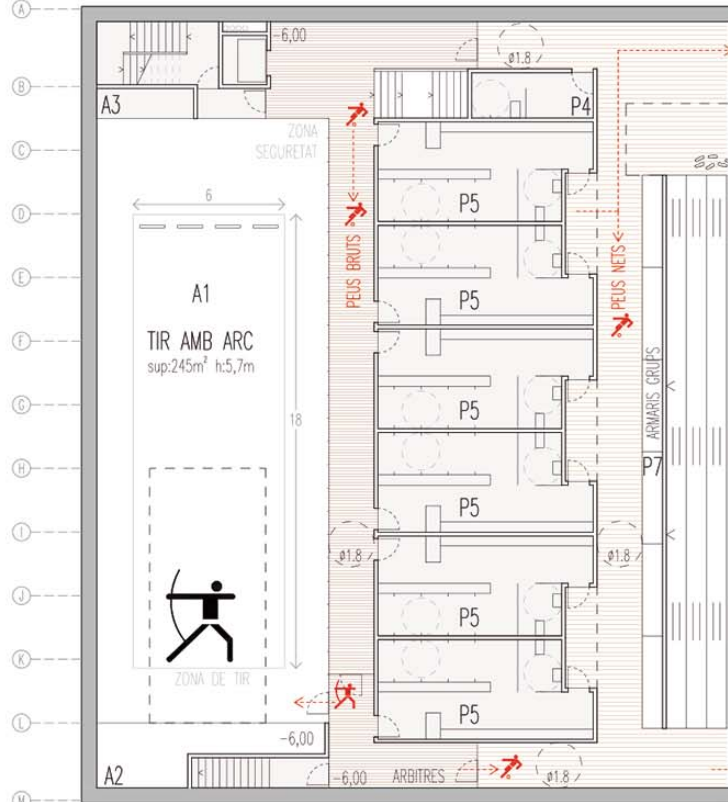

PLANTA COTA -6,00 1:300 PAV3 I TIR AMB ARC
Pavelló Triple
P1 Pista Poliesportiva 1.215 m²
P2 Circulacions sota e. espectador 165 m²
P3 Neteja i magatzem auxiliar 8 m²
P4 Infermeria 9 m²
P5 Vestidors grups i serveis (6ut) 237 m²
P6 Magatzem de material 118 m²
P7 Armari grups (6ut) 17 m²
Tir amb arc
A1 Sala de tir amb arc 245 m²
A2 Magatzem 17 m²
A3 Neteja 5 m²
nuclis i circulacions 198 m²
e 1:300

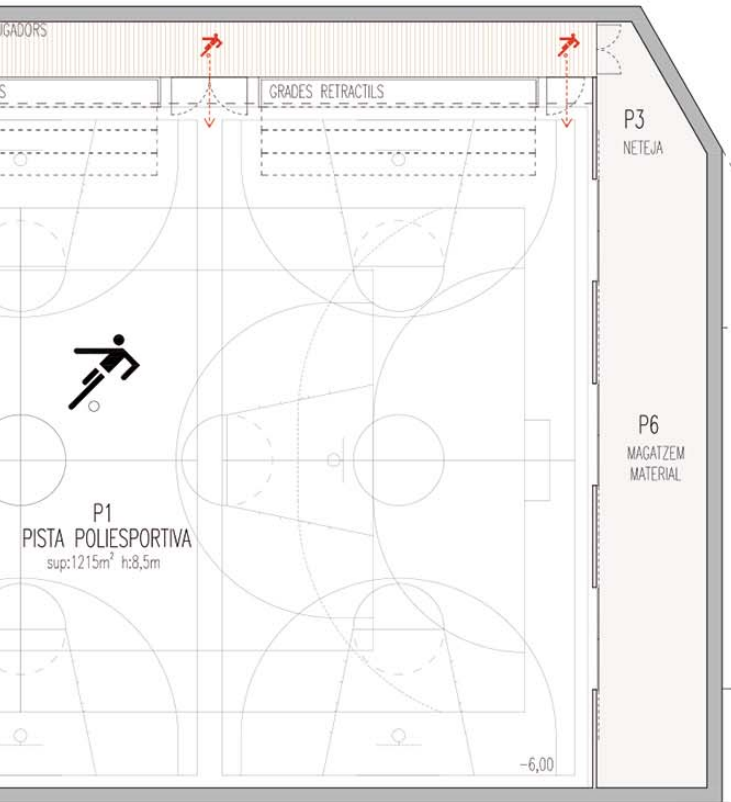

PLANTA COTA -6,00 1:300 PAV3 I TIR AMB ARC
Pavelló Triple
P1 Pista Poliesportiva 1.215 m²
P2 Circulacions sota e. espectador 165 m²
P3 Neteja i magatzem auxiliar 8 m²
P4 Infermeria 9 m²
P5 Vestidors grups i serveis (6ut) 237 m²
P6 Magatzem de material 118 m²
P7 Armari grups (6ut) 17 m²
Tir amb arc
A1 Sala de tir amb arc 245 m²
A2 Magatzem 17 m²
A3 Neteja 5 m²
nuclis i circulacions 198 m²
e 1:300