


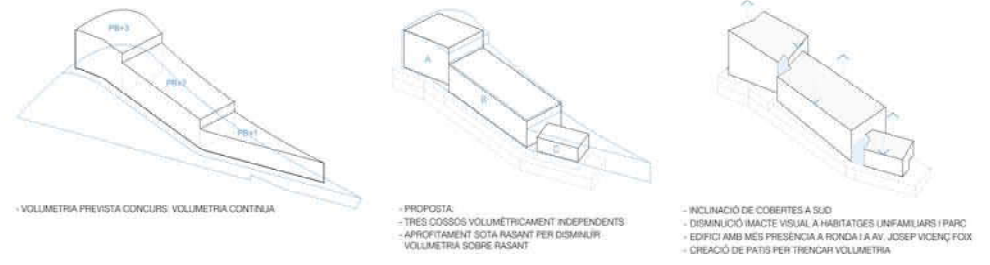


RELACIÓ I ADEQUACIÓ AMB L'ENTORN





PROGRAMA FUNCIONAL I SUPERFÍCIES TOTALES

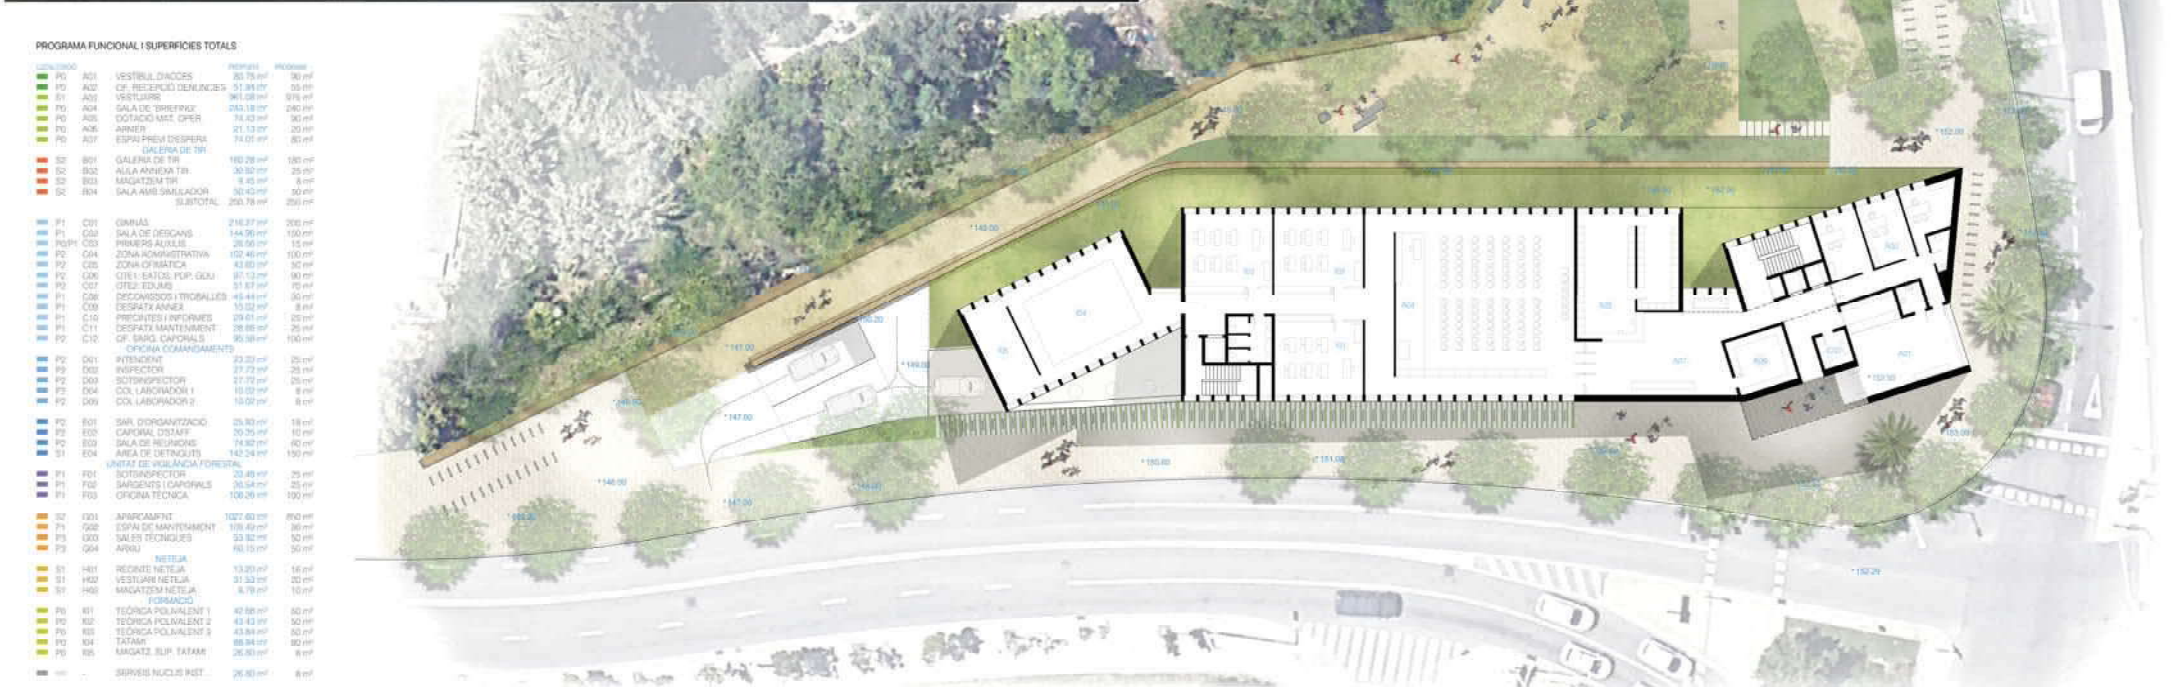


SUP. ÚTIL	4734,50 m²	4848,00 m²
SUP. SERVEIS NUCLEUS	322,80 m²	600,00 m²
TOTAL SUP. ÚTIL	3866,40 m²	5048,00 m²
TOTAL SUP. CONSTRUÏDA	3866,40 m²	5048,00 m²

RELACIÓ I ADEQUACIÓ AMB L'ENTORN

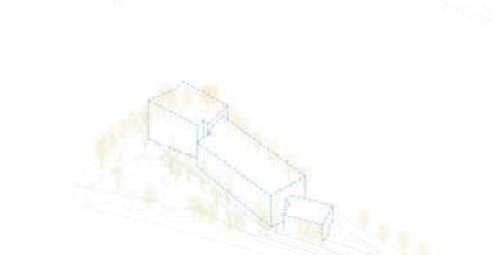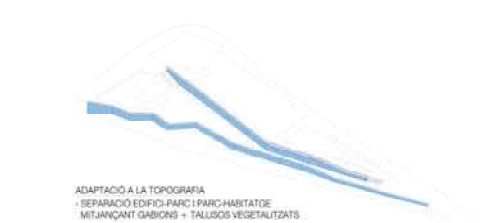

PLANTA BAIXA 1:300

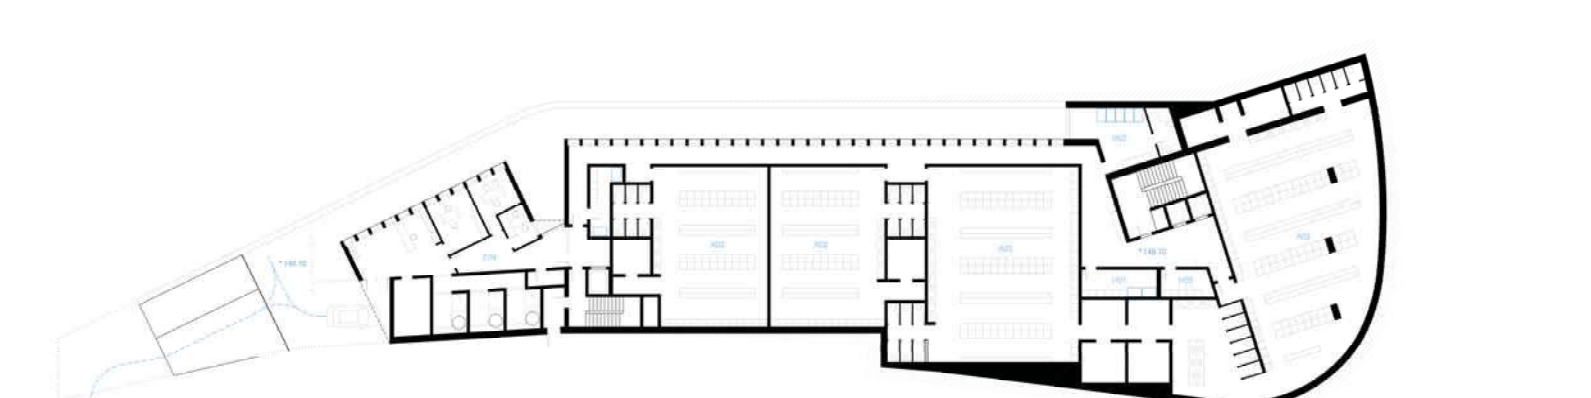

PLANTA SOTERRANEA 1:300



PLANTA SOTERRANEA 2:300

