



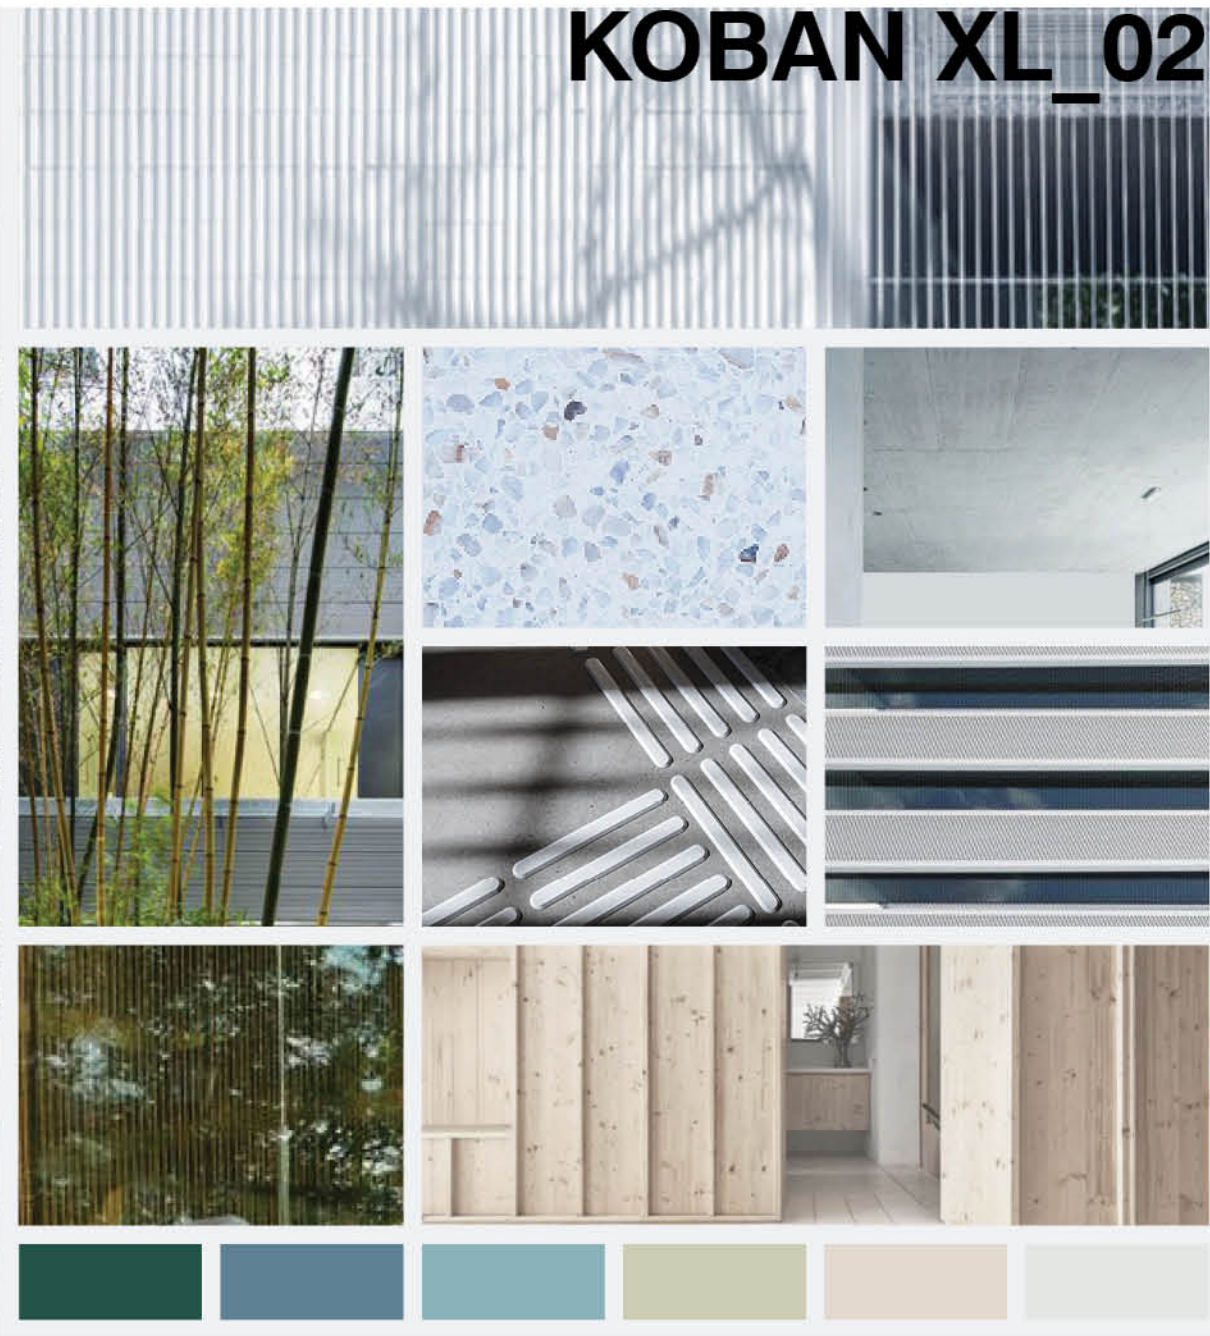





 PLANTES e 1:330 0 1 2 5

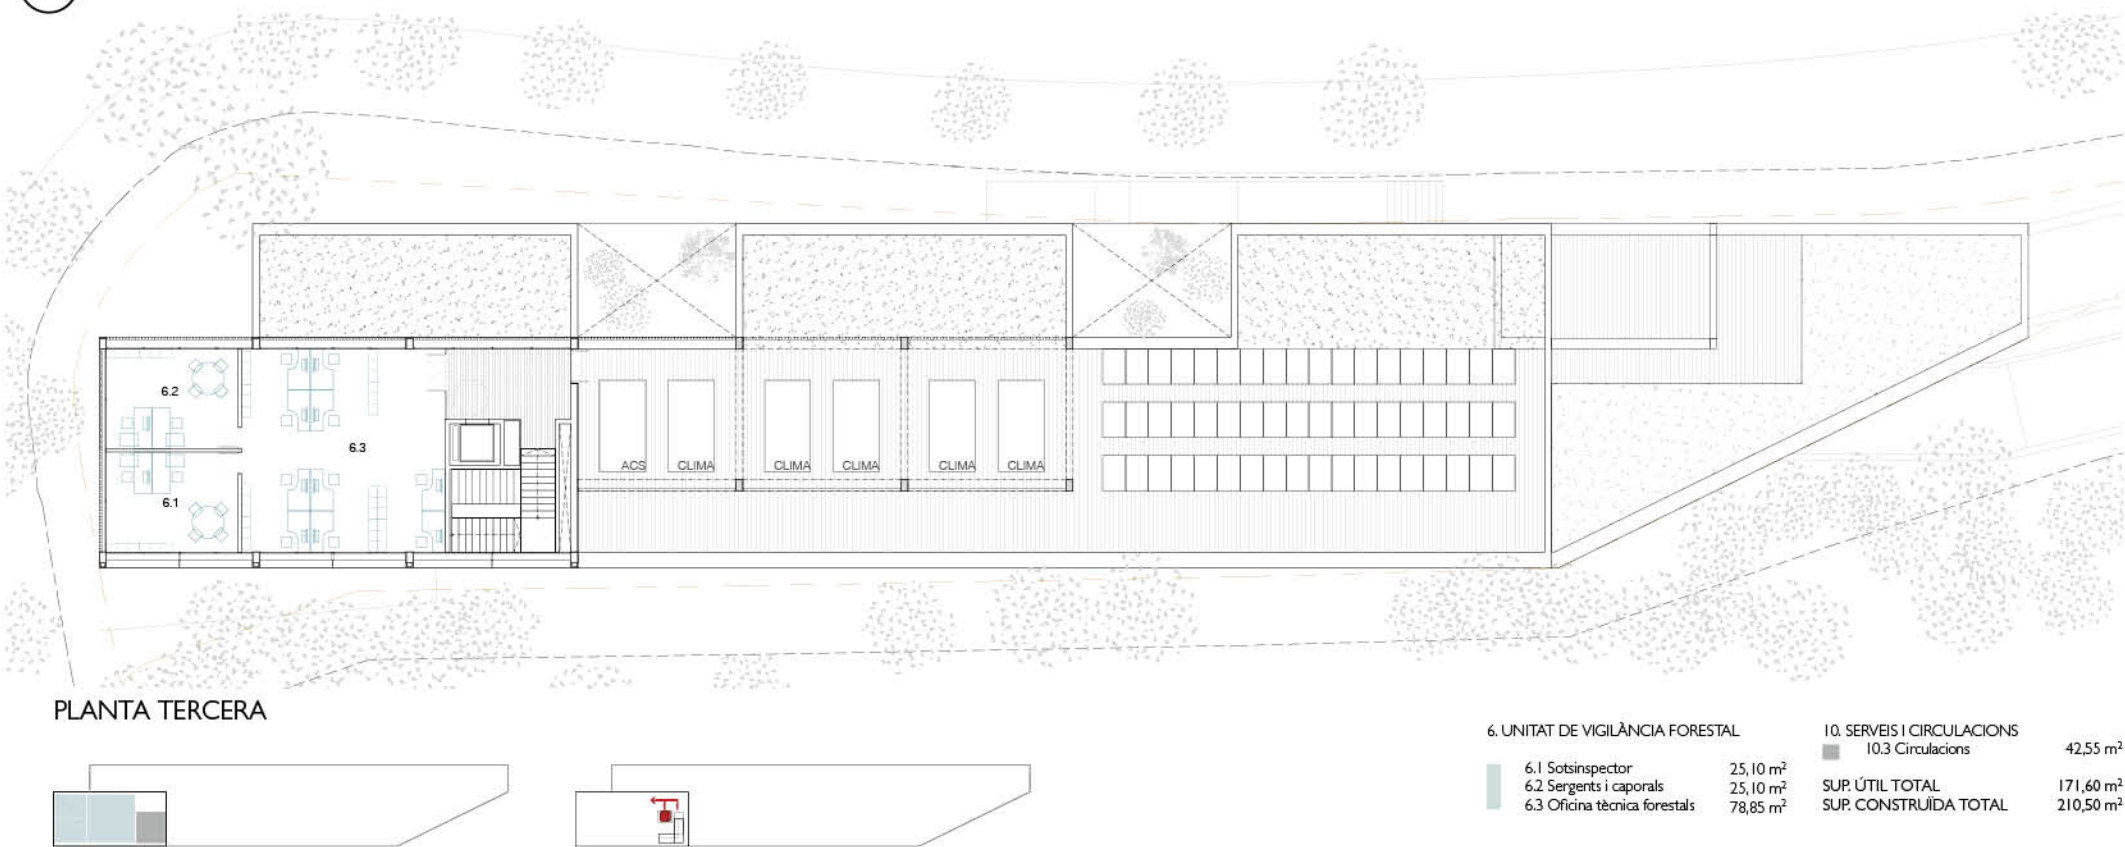

PLANTA TERCERA

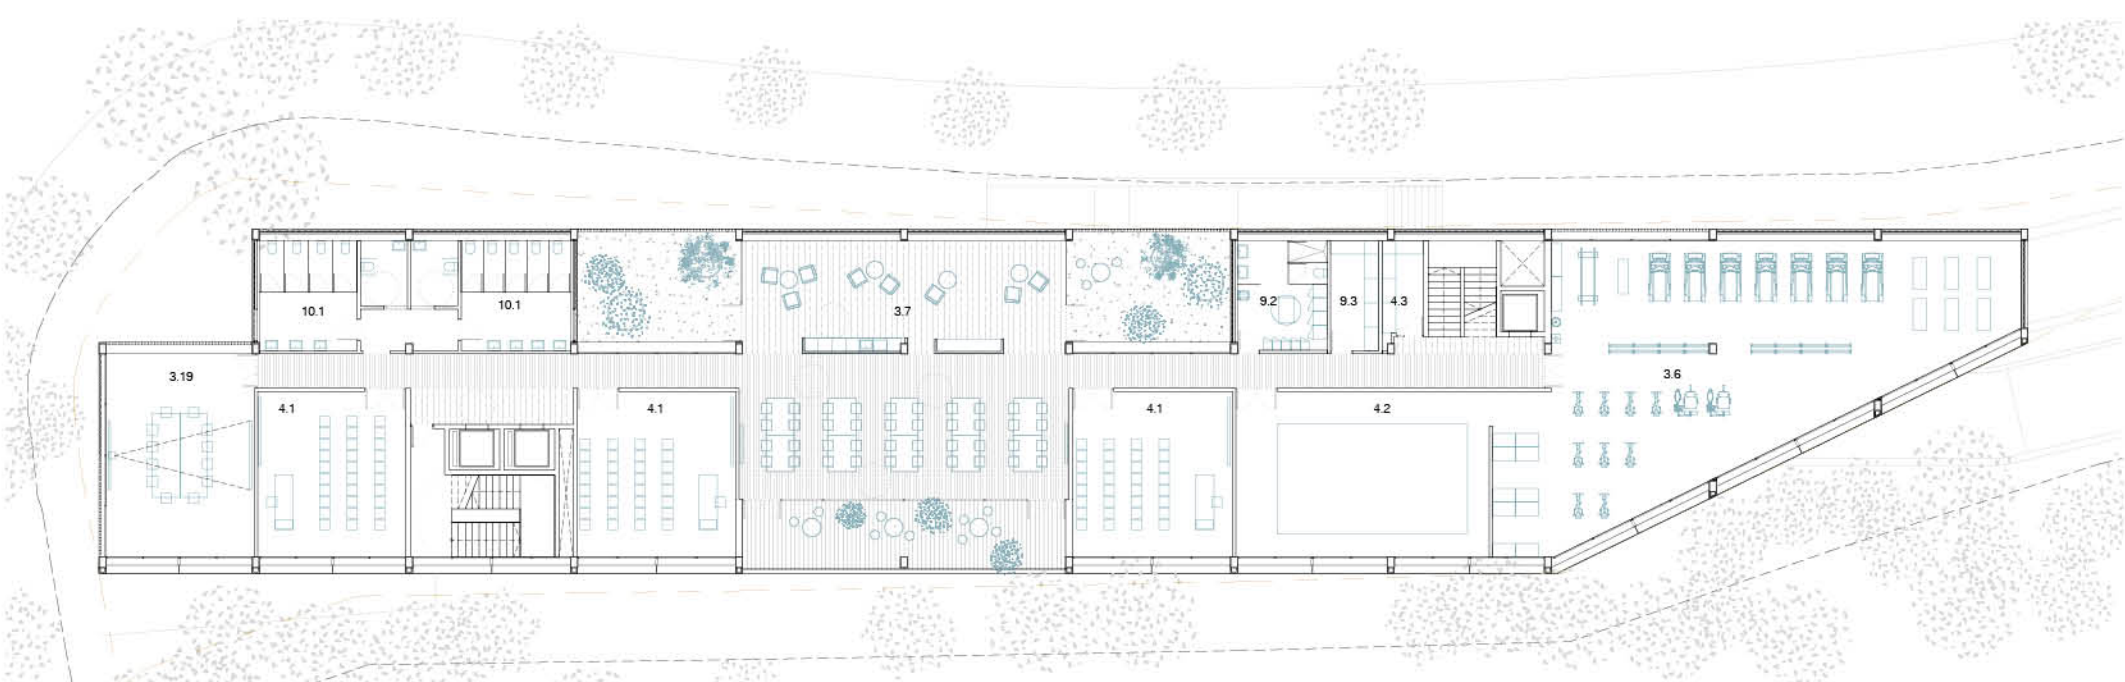

PLANTA PRIMERA

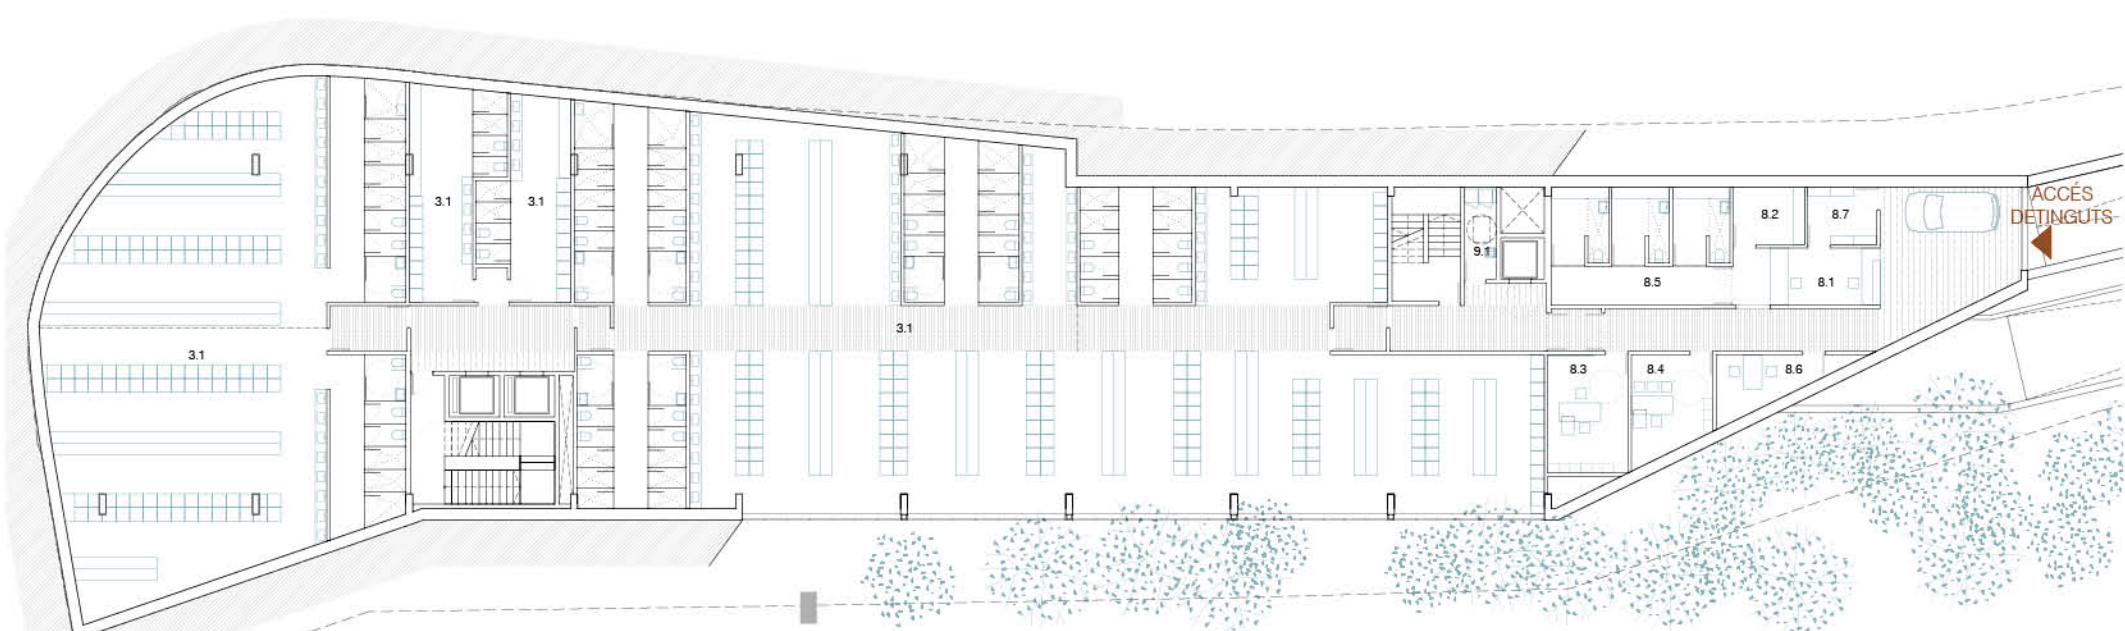

PLANTA SOTERRANI I



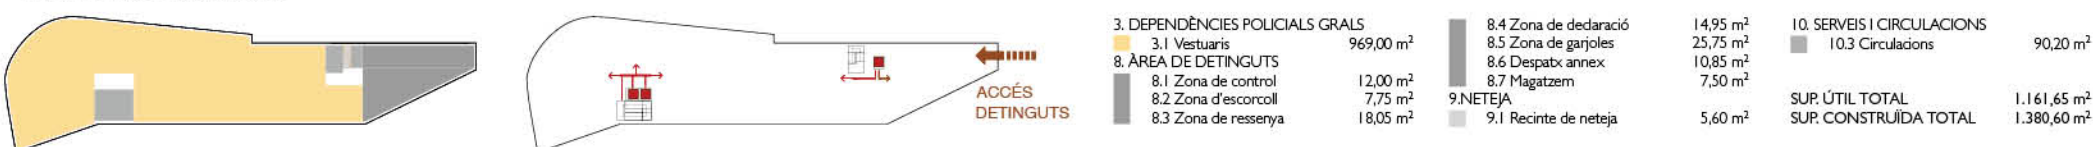




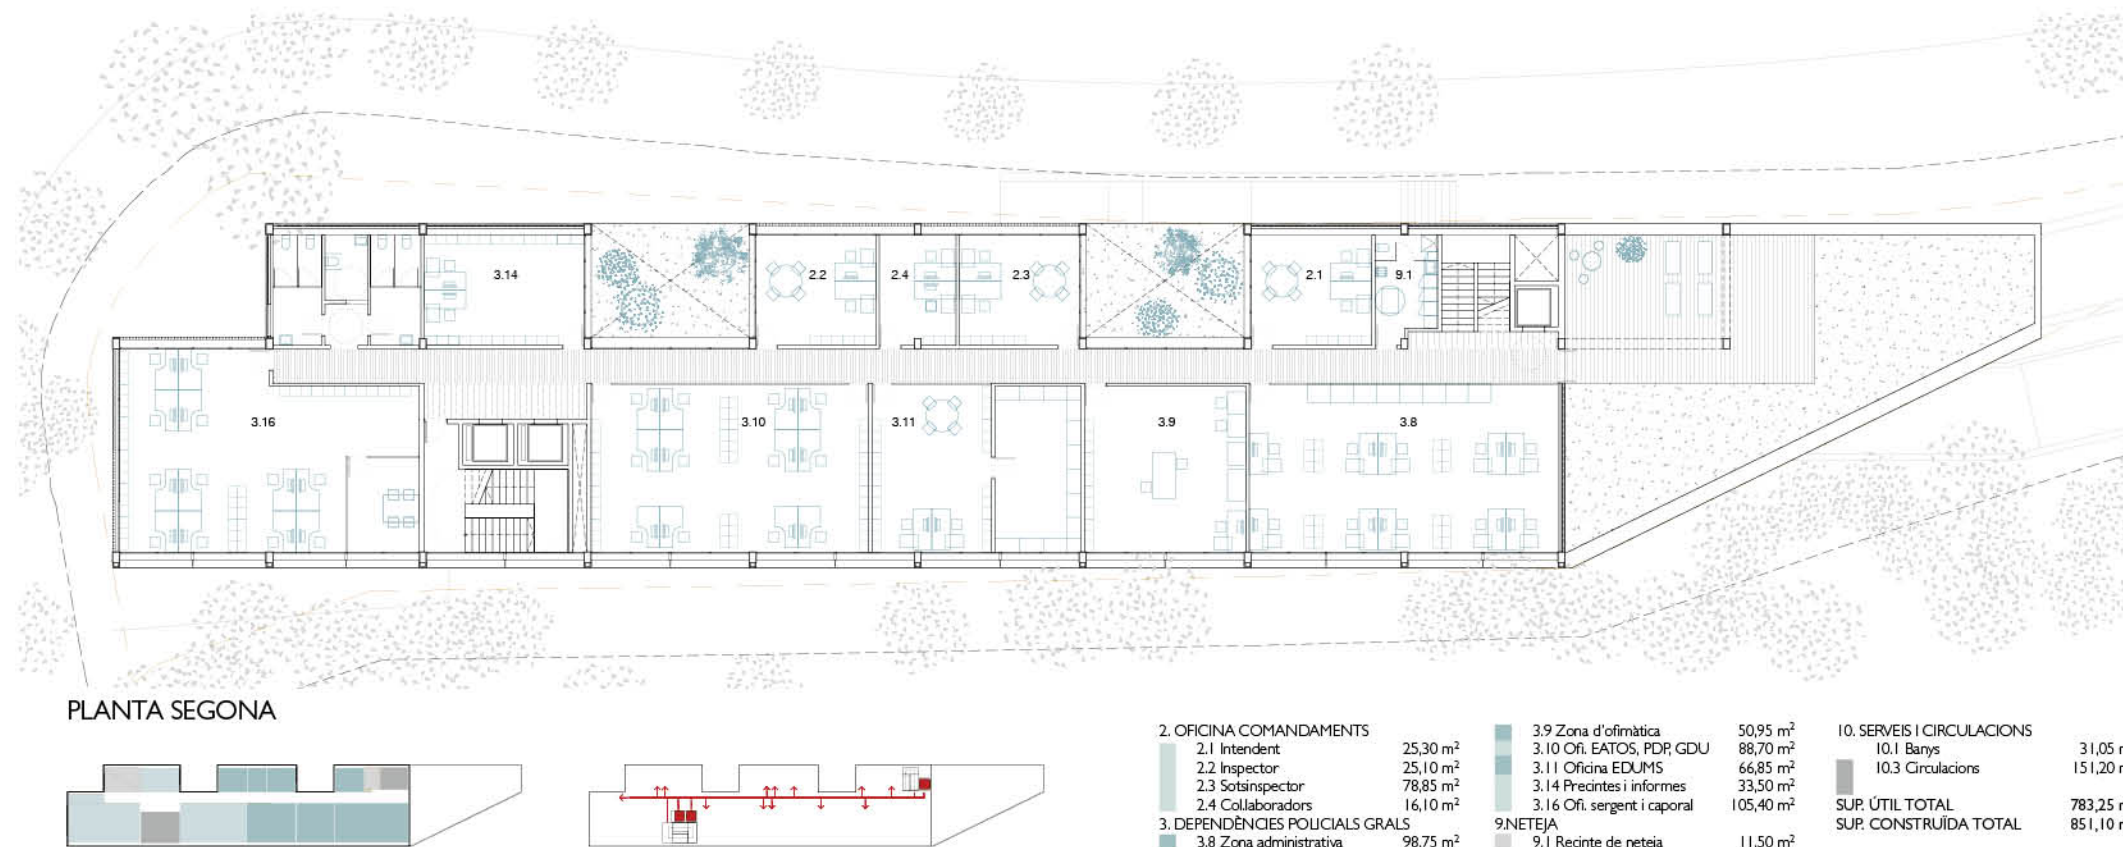

PLANTA SEGONA

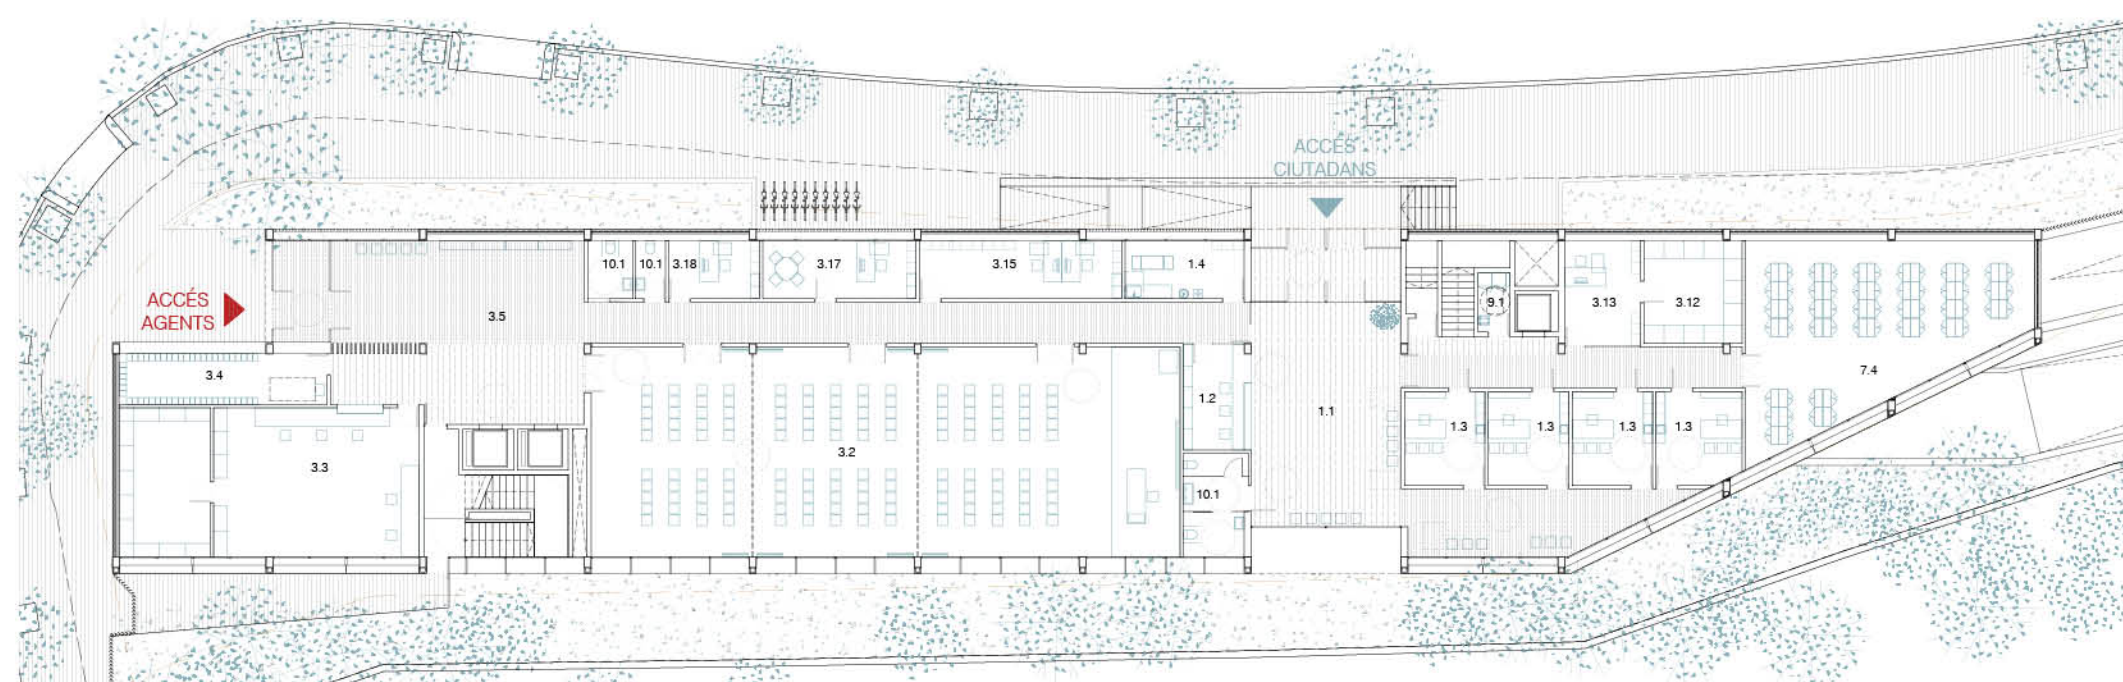

PLANTA BAIXA

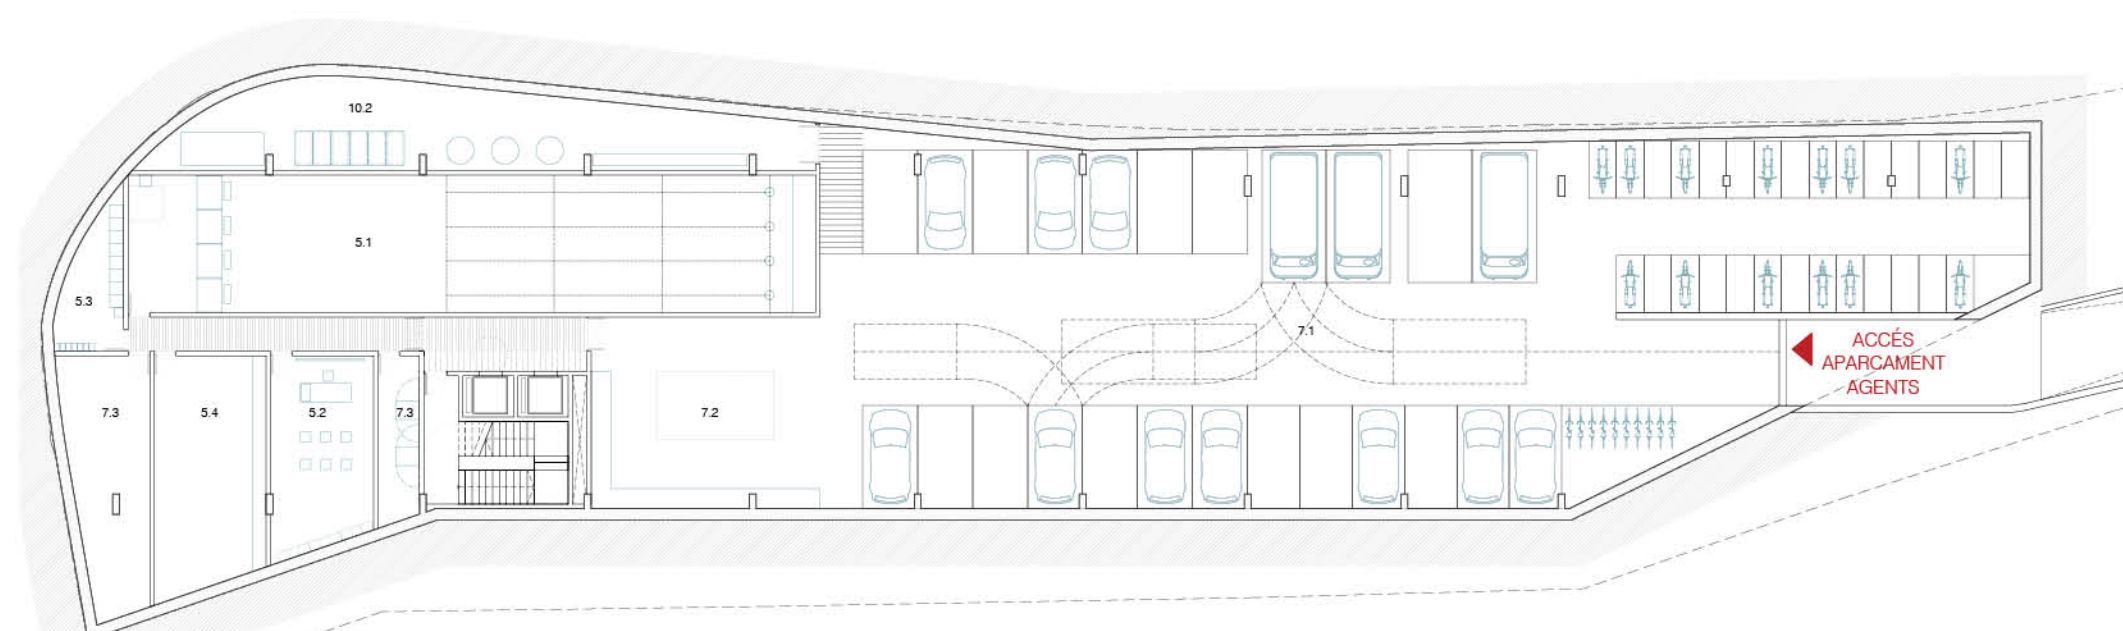

PLANTA SOTERRANI 2



SUPERFICIES PLANTA	SUP. ÚTIL	SUP. CONSTRU		
PLANTA PRIMERA	988,85 m ²	1.060,50 m ²		
PLANTA BAJA	941,25 m ²	1.128,80 m ²		
PLANTA SOTERRAN I	1.161,65 m ²	1.380,60 m ²		
PLANTA SOTERRAN 2	1.126,25 m ²	1.463,30 m ²		
TOTAL	5.283,05 m²	6.095,30 m²		
PRESUPUESTO	SUP. CONSTRU	€/m ²	PEC	
ORCINOS	1.348,95 m ²	1.620	2.183,26	
SALES INMUEBLES	1.004,65 m ²	1.800	1.811,97	
SUPERFICIES ESPAZIADES	605,20 m ²	2.200	1.331,40	
VESTIBULOS Y CIRCULACIONES	918,55 m ²	1.500	1.377,825	
VESTIARIOS	1.160,85 m ²	1.600	1.857,360	
APARCAMIENTO	873,45 m ²	950	829,778	
SALES TÉCNICAS	181,65 m ²	950	171,667	
TOTAL CONSTRUIT	6.095,30 m ²	400	953,960	
ESPIS EXTERIORES	1.526,25 m ²		605,050	
TOTAL PEC (sense IVA)			10.144,220	

VISTA DE LA SALA DE DESCANS

