




vista del vestibul mirant a la plaça de sant miquel

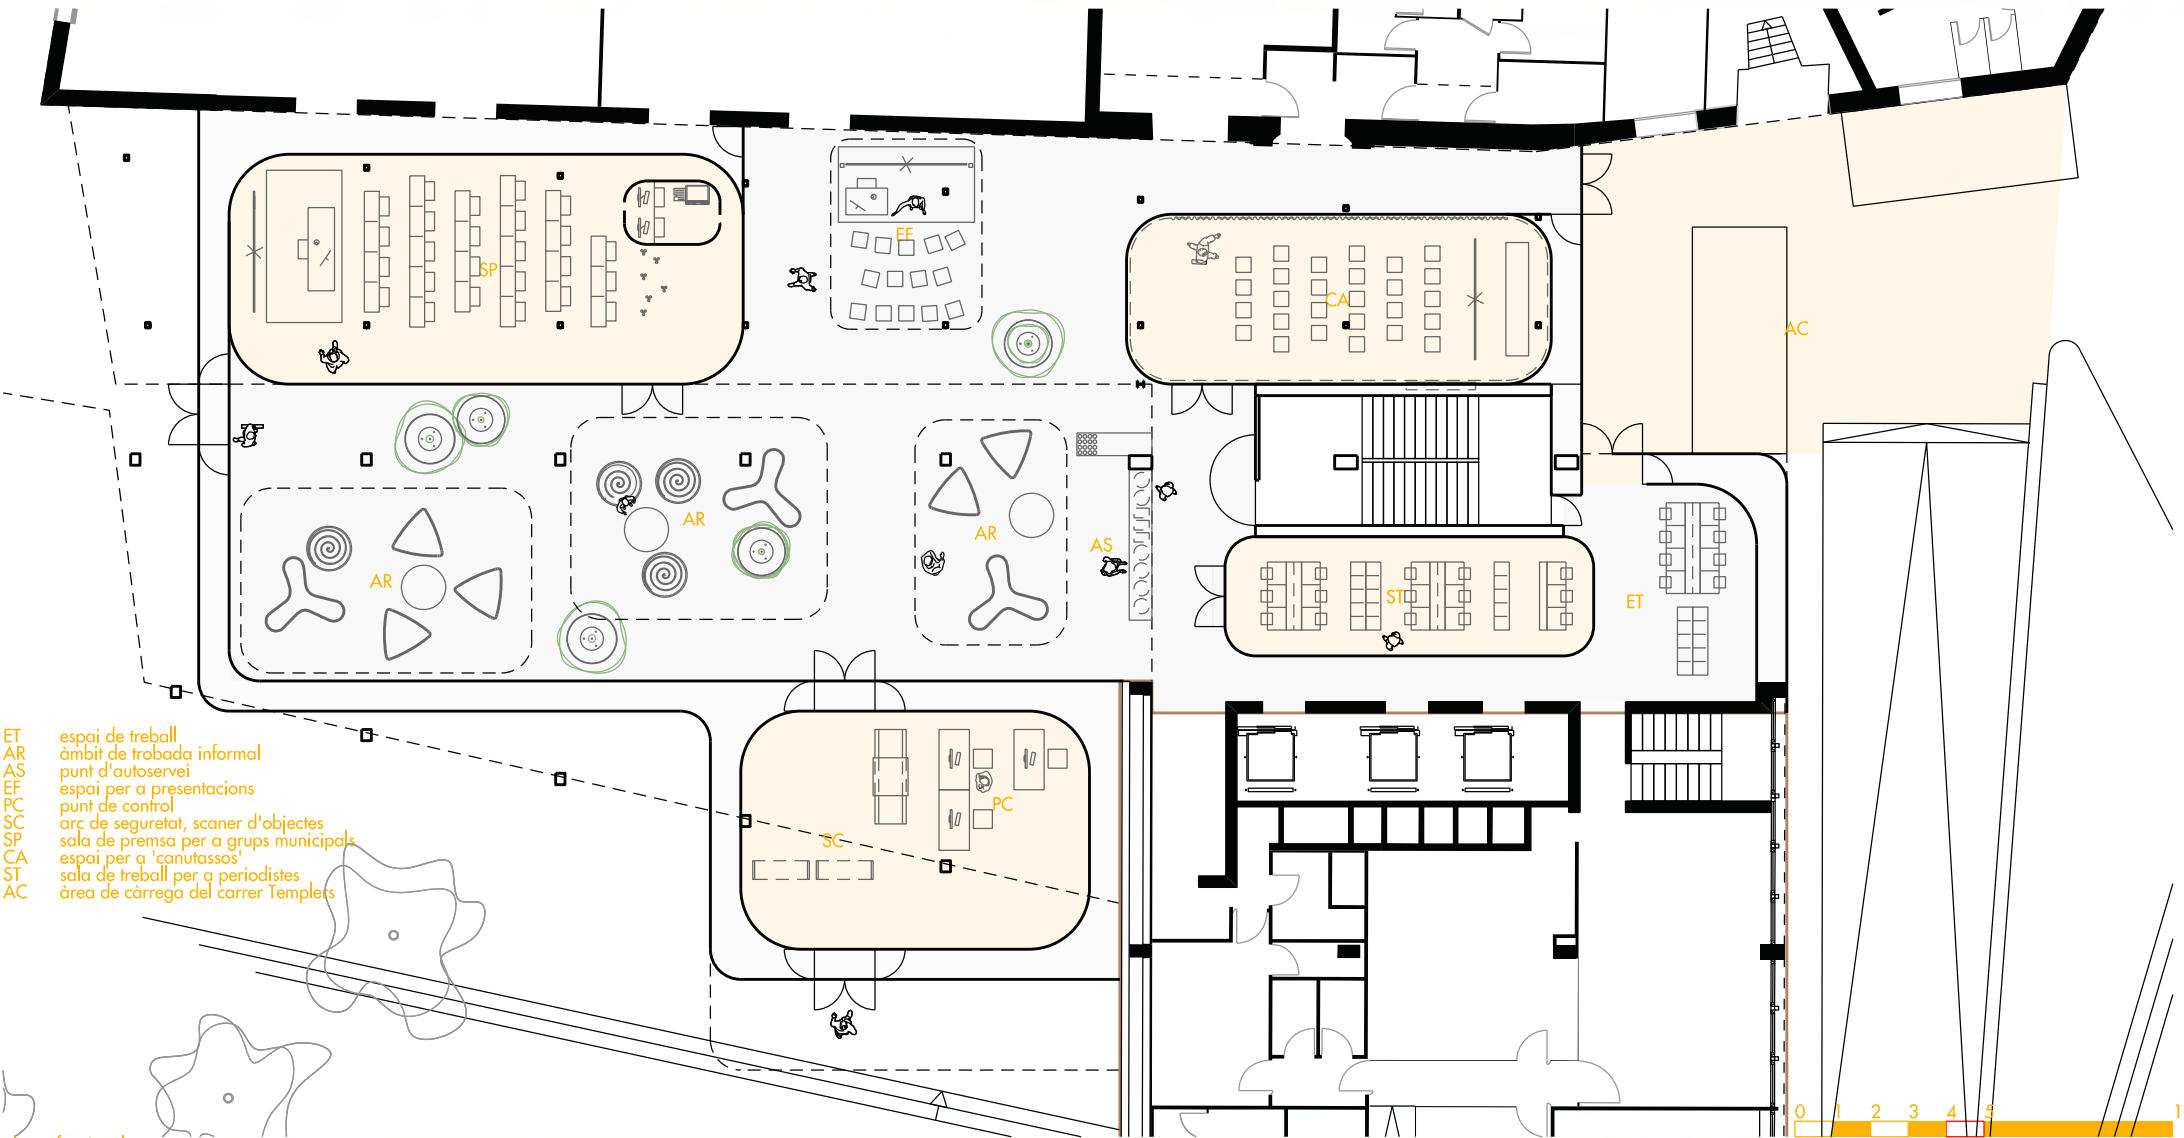

planta funcional



vista del vestibul cap al carrer dels templers